

Gmina: Choszczno  
 Obiekt: Choszczno 3  
 Dz 340/1,339/2,338/1,  
 339/3,336

**GEOPROJEKT**  
 Marek Gąsiewicz  
 ul.Boh. Warszawy 5  
 73-200 Choszczno  
 tel. 608 303 586  
 095 765 35 84

Skala 1:500; wykonano metodą skanowania i wektoryzacji

Kierownik roboty  
 mgr inż. Piotr Dziki

Wykonano w ramach roboty geodezyjnej  
 KERG 2313-4/2008  
 Zgłoszonej w PODGiK w Choszcznie

Wtórnik niniejszy sporządzono przy wykorzystaniu:  
 1. Mapy zasadniczej w skali 1:500 nr arkusza 352.113.0712  
 Danych branżowych części uzbrojenia podziemnego

W niniejszym wtórniku wykazano następujące projekty obiektów budowlanych,  
 tym uzbrojenia podziemnego terenu:  
 projekt ZUDP nr 59/2005

Wzmacnienie dodatkowe:  
 Mapa sporządzono zgodnie z obowiązującymi przepisami,  
 redakcja znaków zgodna z przepisami instrukcji technicznej K-1 "Mapa zasadnicza"  
 'opieki kartometryczności wtórnika jest zgodny z przepisami instrukcji technicznej  
 "Podstawowa mapa kraju",  
 a niniejszym opracowaniu znajduje się znak geodezyjny brak  
 który podlega ochronie zgodnie z ustawą prawo geodezyjne.  
 nie wyklucza się istnienia w terenie również uzbrojenia, o których brak było informacji  
 branżowych i które nie zostały odnalezione w terenie w czasie inwentaryzacji geodezyjnej.

Zielone trwałe obiekty budowlane podlegają  
 wyczerpaniu przez jednostkę  
 konawstwa geodezyjnego


**Pieczętka PODGiK**


Uzbrojenie podziemne opracowano na podstawie mapy  
 zasadniczej:  
 danych branżowych - z literą B  
 średniego ustalenia przebiegu aparaturą  
 geomagnetyczną - z literą A  
 bezpośrednich pomiarów powykonawczych - bez litery.  
 Związku z tym w części 1 i 2 nie gwarantuje się  
 kompletności a dokładność położenia uzbrojenia jest  
 zła od dokładności kartometrycznej mapy.

Mapa niniejsza może służyć do celów  
 projektowych

Ważność mapy do celów projektowych na: 29.02.2008r

Wpisano do rejestru wtórników pod nr

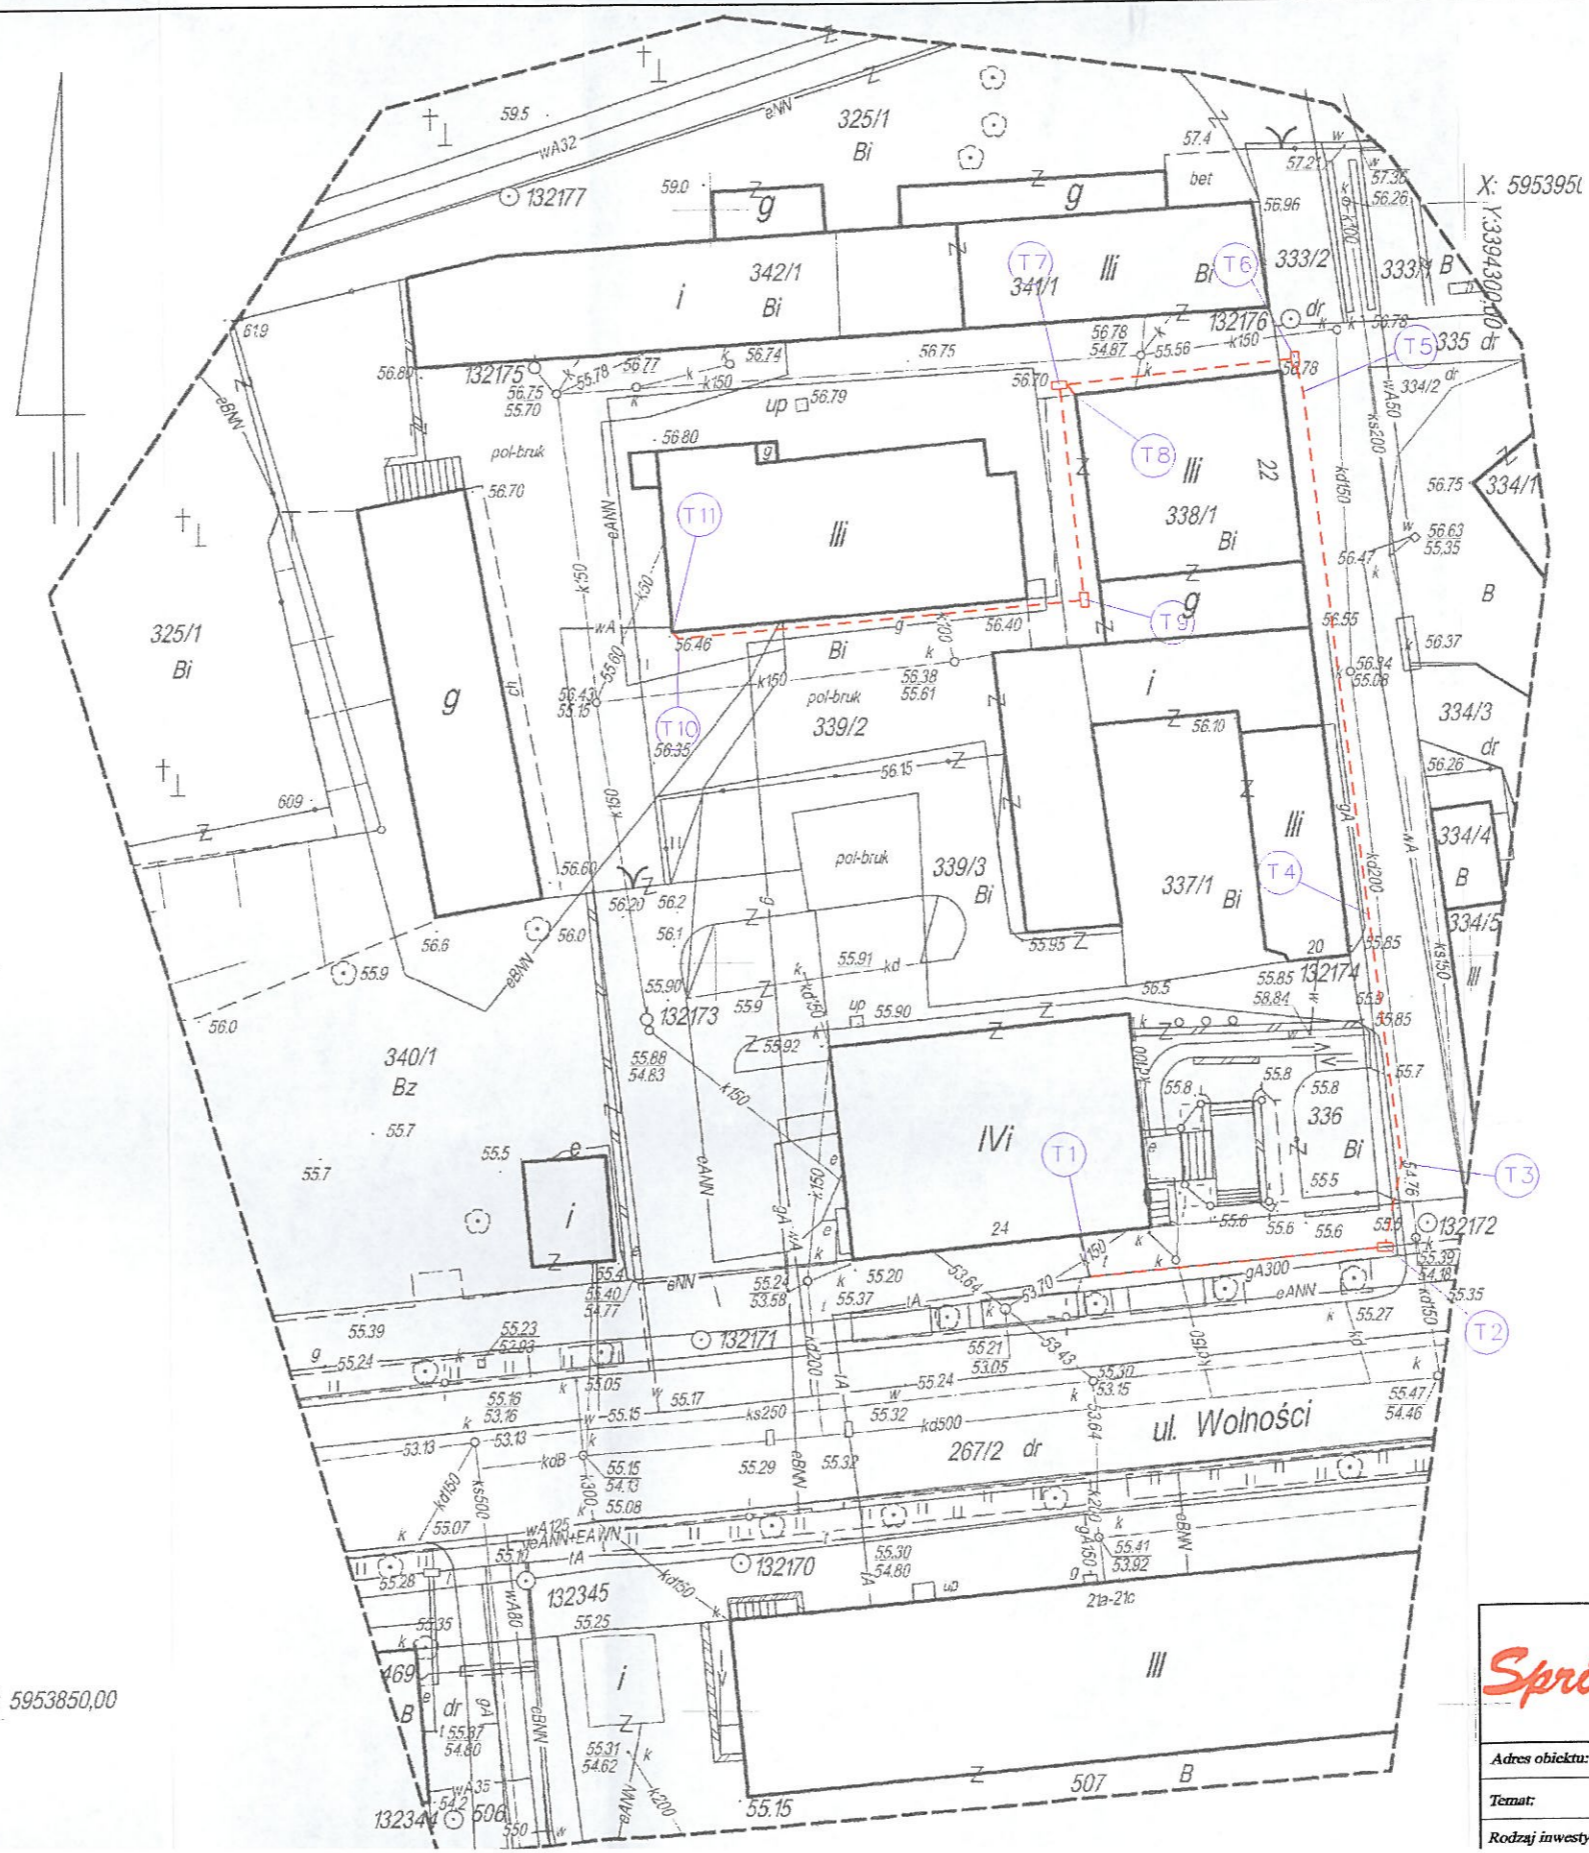

 <b>SPRINT Sp. z o.o.</b> Olsztyn Oddział w Szczecinie ul. Heyki 27C, 70-631 Szczecin tel. (91) 431 00 04, fax. (91) 462 48 95 <a href="http://www.sprint.pl">http://www.sprint.pl</a>		Imię i Nazwisko
		Opracował:
Adres obiektu:	Ul. Wolności 22,26 w Choszcznie	inż. Marek Ligowski
Temat:	Budowa przyłącza teletechnicznego	mgr inż. Wiktor Galski (ZAP/0169/POCT/04)
Rodzaj inwestycji:	Liniowy	mgr inż. Wiktor Galski (ZAP/0169/POCT/04)
Data:		marzec 2008