

**GEOPROJEKT**  
**MAREK GĄSIEWICZ**  
 ul. Boh. Warszawy 5  
 73-200 Choszczno  
 tel. 095 765 35 84

metodą skanowania i wektoryzacji

skanowano w ramach roboty geodezyjnej  
 RG 2313-124/2007  
 wykonanej w PODGiK w Choszcznie

uzupełniono  
 licencja 352.113.1121

zgodnie z przepisami  
 o uzbrojeniu podziemnego terenu:  
 4/2007,

zgodnie z przepisami,  
 instrukcji technicznej K-1 "Mapa zasadnicza"  
 jest zgodny z przepisami instrukcji technicznej

zgodnie z przepisami nr 131106  
 o prawie geodezyjnym  
 o uzbrojeniu, o których brak było informacji  
 z inwentaryzacji geodezyjnej,

Ustalenie i skanowanie Choszczno...  
 jest zgodny z przepisami  
 art. 18 ustawy o Geodezji i Kartografii  
 Geodezyjnej i Kartograficznej w Choszcznie  
**Pieczęć PODGiK**  
 Poświadczają się tym, że niniejszy dokument  
 z otrzymanego przez nich w całościowego zasobu  
 geodezyjnego...  
 Geodezyjny Urząd Powiatowy w Choszcznie

W dniu: **17.10.2007**  
 Choszczno, dnia  
 podpis i pieczęć osoby upoważnionej


wpisano do rejestru wlotników pod nr **285/2007**

z up. STAROSTY

inż. Stanisław Mojsa  
 z-ca Kierownika Wydziału Niemożności  
 Geodezji, Kartografii i Katastru  
 GEODETA POWIATOWY

Legenda: skala 1:500

- Obszar objęty inwestycją.
- Przebieg projektowanego gazociągu.
- Przebieg projektowanego przyłącza.

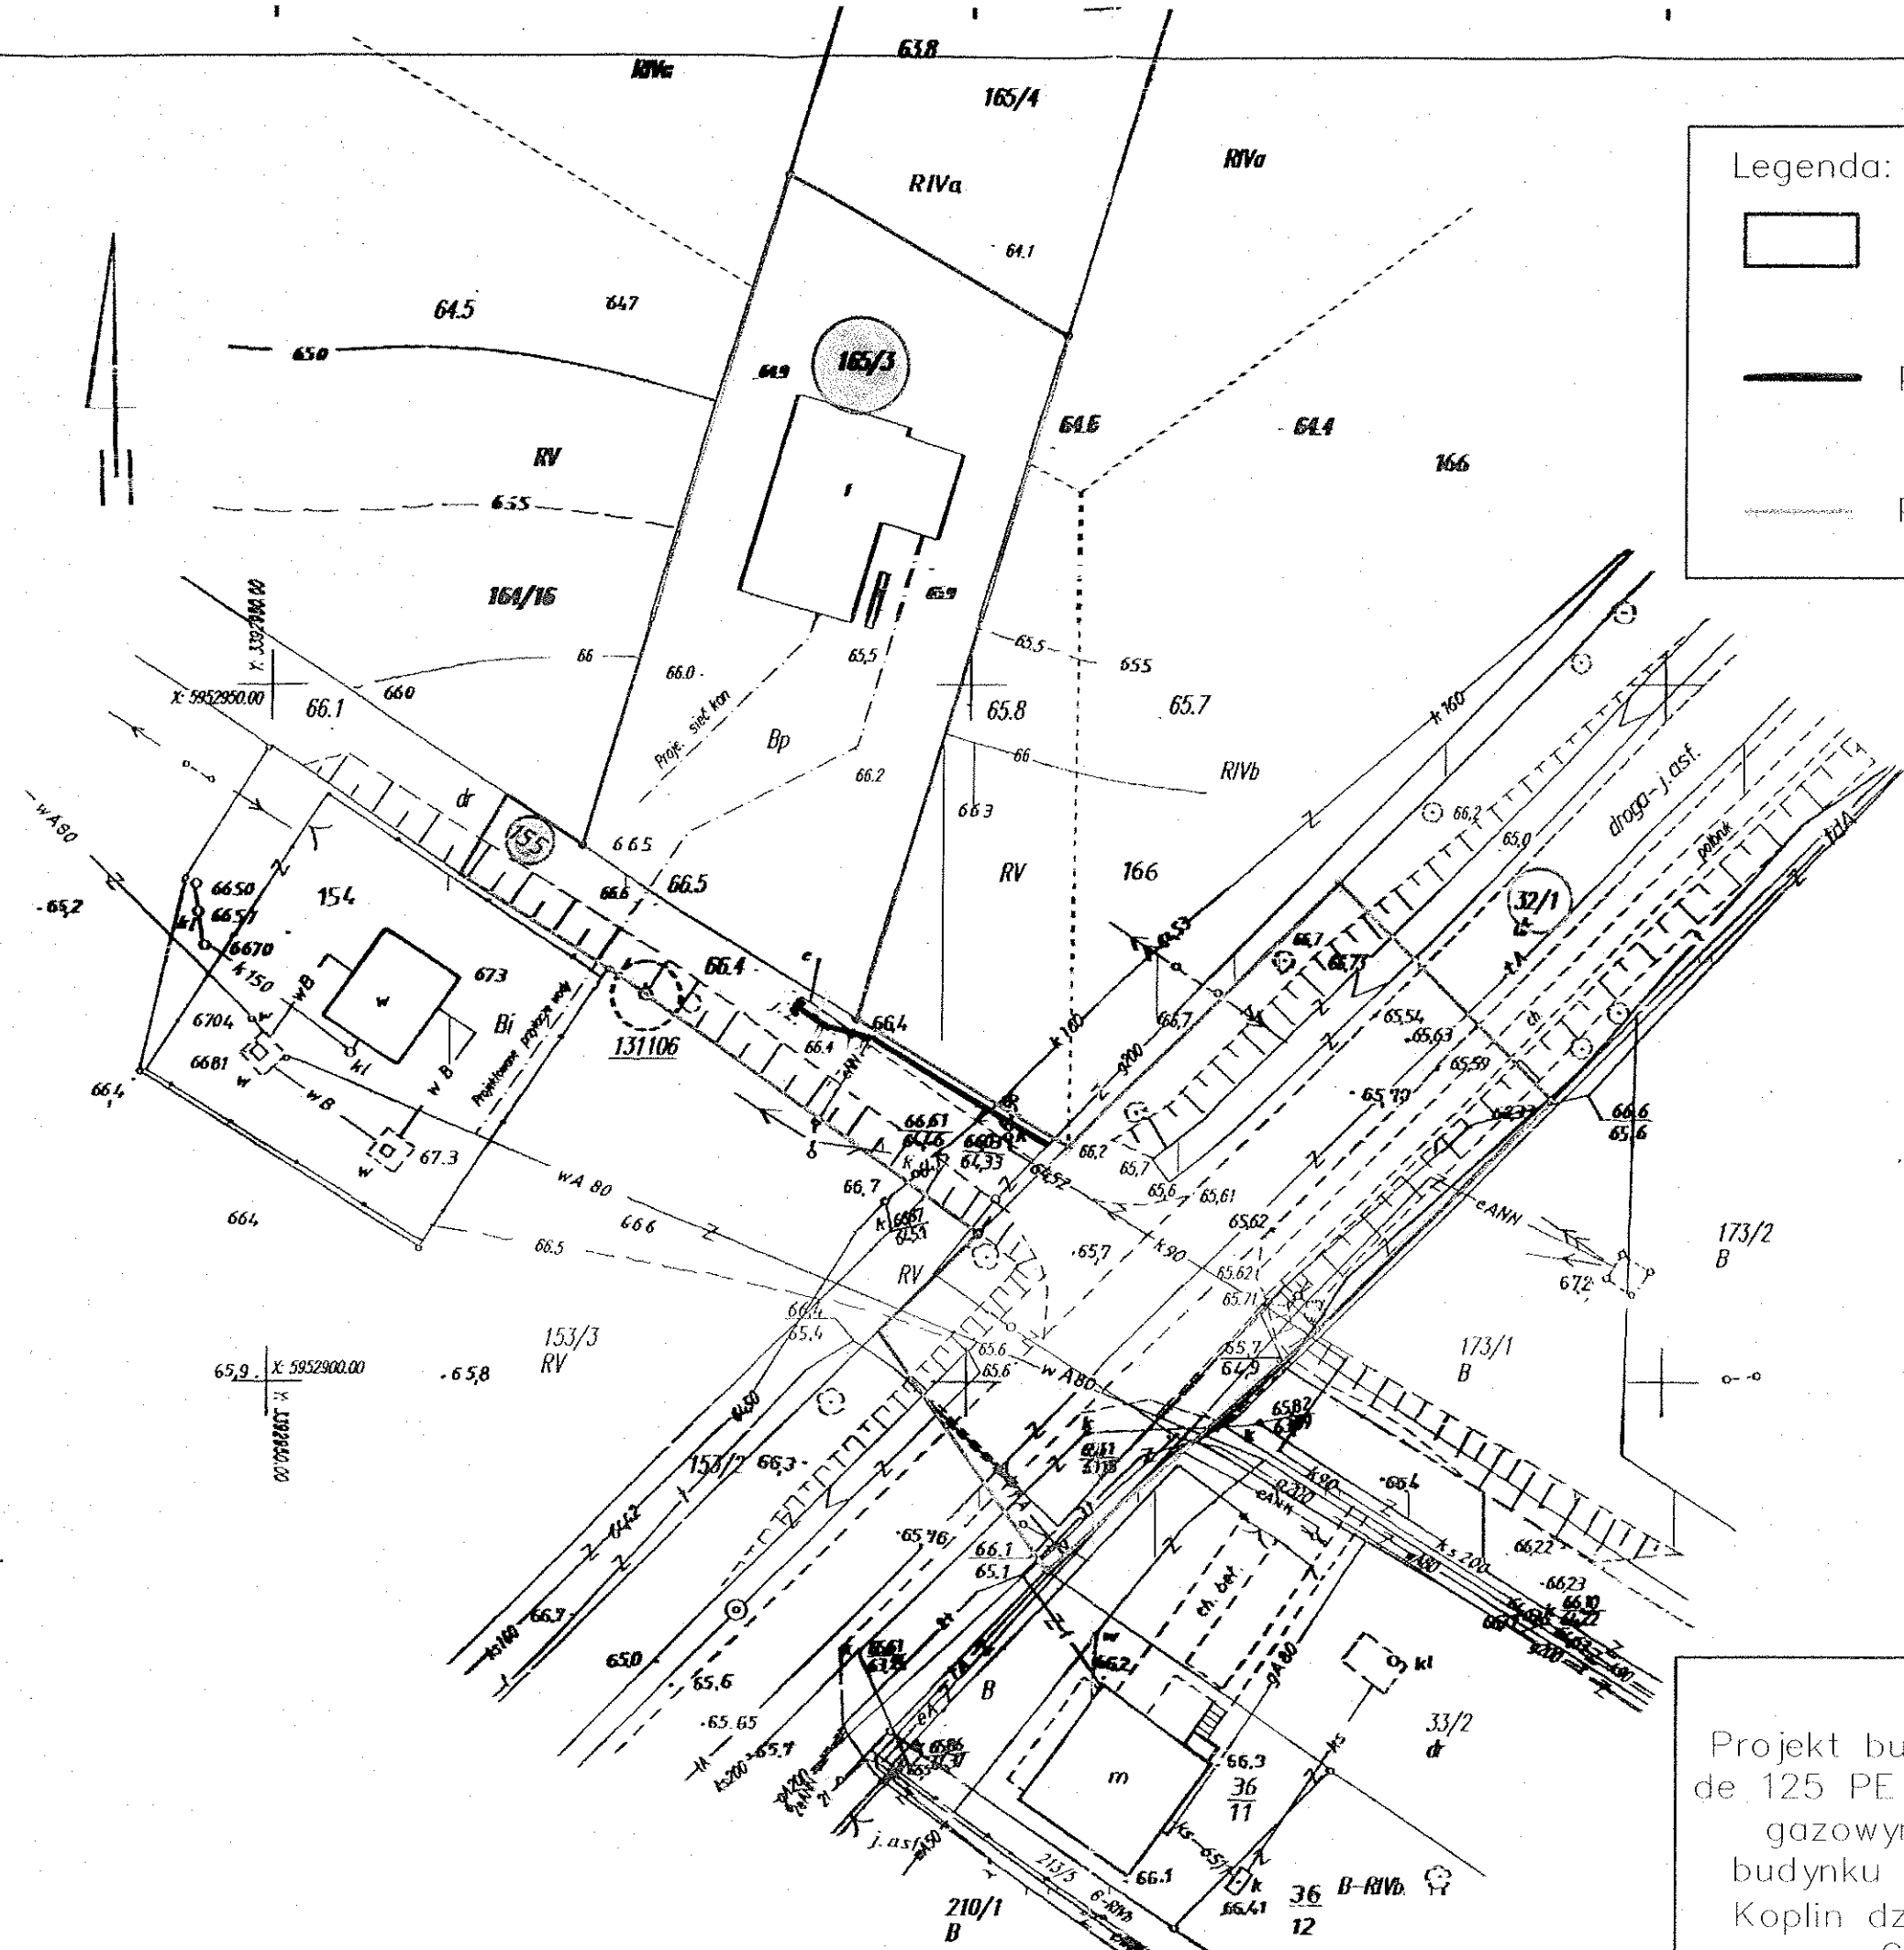

Dotyczy:  
 Projekt budowlany gazociągu  
 de 125 PE wraz z przyłączem  
 gazowym de 40 PE do  
 budynku przy ulicy Osiedle  
 Koplin dz. nr 165/3 w m.  
 Choszczno.