
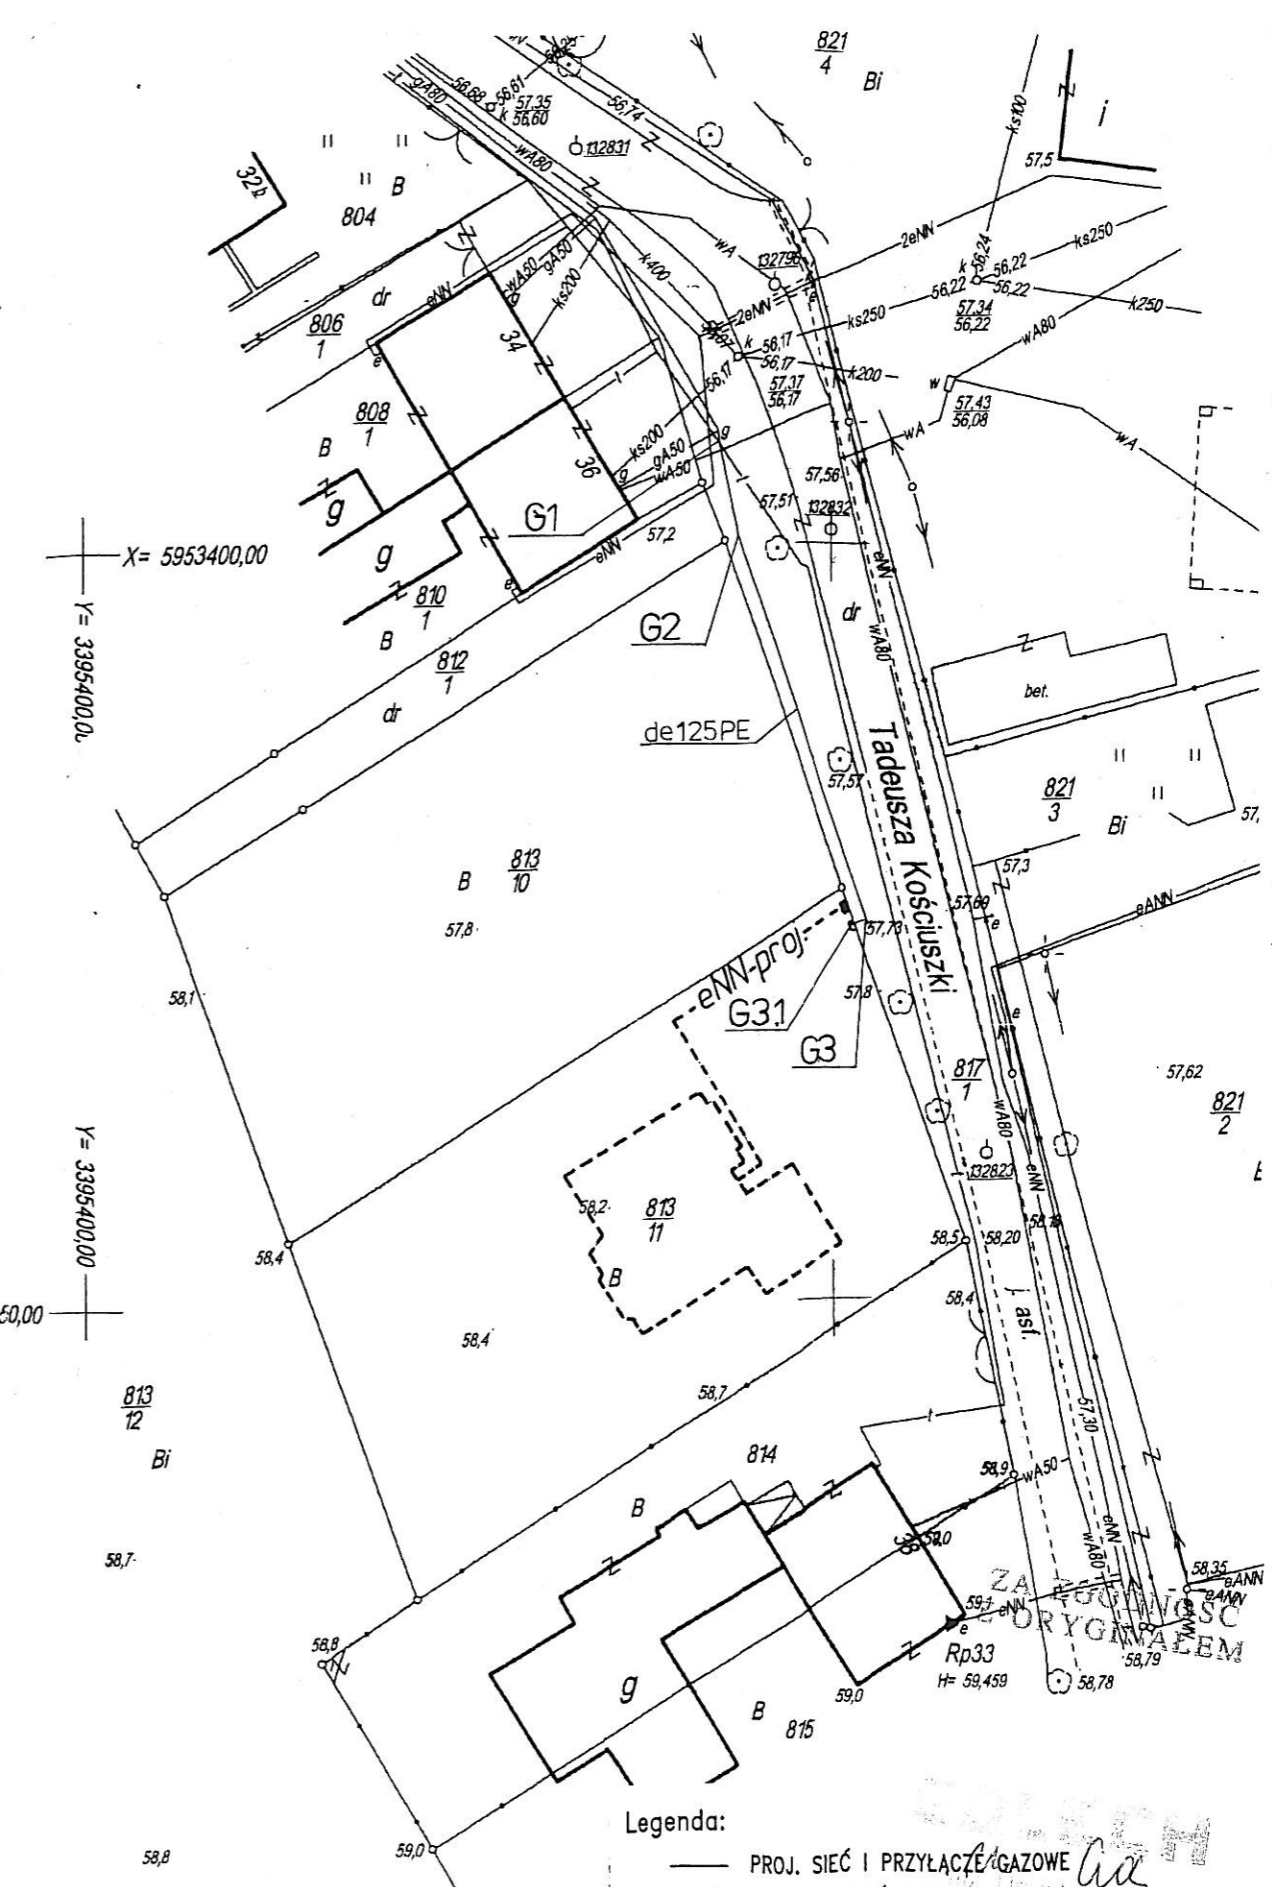


„GEODEZJA” s.c.
Glogowski & Marciniak
ul. Wolności 17A, tel. 0-49-765-25-27
78-700 (14) SZCZECIN
NIP 142-101-1015

OBIEKT	m. CHOSZCZNO, obr. 3 ul. Kościuski Działka nr 813/11	GEODEZJA s.c. Glogowski & Marciniak ul. Wolności 17A, Choszczno Tel./fax. 095-765 25 27 @mail: geodezja_choszczno@op.pl
Skala	1: 500	
Wykonano metodą:	skanowania i kalibracji	
Kierownik roboty:	GEODETA UPRAWNIONY Marek Marciniak Nr upr. 9975 Min. Gosp. Przestrzennej i Bud.	Wykonano w ramach roboty geodezyjnej KERG 2313-8/2007 Zgłoszonej w PODG-K w Choszcznie
Wtórnik niniejszy sporządzono przy wykorzystaniu:	<ol style="list-style-type: none"> mapy zasadniczej w skali 1:500 nr arkusza: 352.113.0831 danych branżowych części uzbrojenia podziemnego opracowanych geodezyjnie linii zabudowy i osi ulic usytuowania zieleni wysokiej usytuowania innych obiektów (brak) 	
Na niniejszym wtórniku wykazano następujące projekty obiektów budowlanych, w tym uzbrojenia podziemnego terenu:	<ol style="list-style-type: none"> ZUDP – brak 	
Informacje dodatkowe:	<ol style="list-style-type: none"> Mapę sporządzono zgodnie z obowiązującymi przepisami. Redakcja znaków zgodna z przepisami instrukcji technicznej K-1 „Mapa zasadnicza”. Stopień kartometryczności wtórnika jest zgodny z przepisami instrukcji technicznej K-1 „Podstawowa Mapa Kraju”. Nie wyklucza się istnienia w terenie również uzbrojenia, o którym brak było informacji branżowych i które nie zostały odnalezione w terenie w czasie inwentaryzacji geodezyjnej. Punkt osnowy geodezyjnej nr Rp33 podlega ochronie zgodnie z przepisami prawa. 	
Uzbrojenie podziemne opracowano na podstawie:	Wszelkie trwałe obiekty budowlane podlegają wytyczeniu przez jednostkę wykonawstwa geodezyjnego.	Pieczętka PODG-K
<ol style="list-style-type: none"> danych branżowych – z literą B pośredniego ustalenia przebiegu aparaturą elektromagnetyczną – z literą A bezpośrednich pomiarów powykonawczych – bez litery <p>W związku z tym w części 1 i 2 nie gwarantuje się kompletności, a dokładność położenia uzbrojenia jest niższa od dokładności kartometrycznej mapy</p>		
Mapa niniejsza może służyć do celów projektowych		
Aktualność mapy dla celów projektowych na: lutego 2007 r.	Wpisano do rejestru Wtórników pod nr 32/2007	
Choszczno, dnia 05.02.2007 r.		

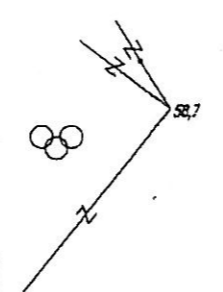

Starosta Choszczeński
Powiatowy Ośrodek Dokumentacji
Geodezyjnej i Kartograficznej w Choszcznie

Poświadczam się zgodność niniejszego dokumentu z oryginałem przyjętym do państwowego zasobu geodezyjnego i kartograficznego

Starosta Choszczeński

w dniu: **05 02 2007**

Comerco
inż. Gabriela Comerco

PRAWA AUTORSKIE ZASTRZEŻONE Przedmiotowy projekt jest chroniony prawem autorskim zgod. z "Ustawą o Prawie Autorskim" i Prawach Pokrewnych Dz.U. nr 24 poz. 83 z 23.02.1994 r.

"GOLECH" PRZEDSIĘBIORSTWO TECHNICZNO-HANDLOWE 70-376 Szczecin ul. 5 - go Lipca 21 SZCZECIN maj 2008

Projekt Zagospodarowania Terenu

BRANŻA: inż. Alina Janczak upr. nr 133/68

FAZA PROJEKTOWANIA: P.B. mgr inż. Artur Poterek

SKALA: 1 : 500

zud