

Zarządzenie Nr ..... 951/08  
Burmistrza Choszczna  
z dnia 16 CZERWCA 2008

**w sprawie wyrażenia zgody na przejście odcinkiem sieci gazowej wraz z przyłączami przez nieruchomości stanowiące własność Gminy**

Na podstawie art. 30 ust. 2 pkt 3 ustawy z dnia 8 marca 1990 r. o samorządzie gminnym (Dz. U. z 2001 r. Nr 142, poz. 1591 ze zm.) **zarządzam, co następuje:**

§ 1. Wyrażam zgodę na przejście **odcinkiem sieci gazowej wraz z przyłączami** przez nieruchomości oznaczone numerami 440/4, 496 obręb I Choszczno, stanowiące własność Gminy, zgodnie ze szkicem sytuacyjnym będącym załącznikiem do zarządzenia.

§ 2. Przepisy art. 39 ust. 3 ustawy z dnia 21 marca 1985 r. o drogach publicznych (Dz. U. z 2007 r. Nr 19 poz. 115 ze zm.) stosuje się odpowiednio.

§ 3. Wykonanie zarządzenia powierzam Naczelnikowi Wydziału Infrastruktury Budownictwa i Planowania Przestrzennego oraz Naczelnikowi Wydziału Nieruchomości i Rolnictwa.

§ 4. Zarządzenie wchodzi w życie z dniem podpisania.

BURMISTRZ  
*[Signature]*

Otrzymują:

1. Wydział Infrastruktury Budownictwa i Planowania Przestrzennego.
2. Wydział Nieruchomości i Rolnictwa.
3. Wydział ds. Komunalnych i Ochrony Środowiska
4. Rada Miejska.
5. Wydział Organizacyjny
6. Wielkopolski Operator Systemu Dystrybucyjnego sp. z o.o.  
O/ Zakład Dystrybucji Gazu Szczecin  
ul. Tama Pomorzańska 26  
70-952 Szczecin

Ugodniono pod względem  
formalno-prawnym  
*[Signature]*  
dr Stanisław Kalina


*[Signature]*

Mapa aktualizowana na dzień 19.06.2008  
 Uzupełniona ZUDP nr 40/2008

Miasto Choszczno  
 Obręb 1

Mapa niniejsza może służyć do celów projektowych

<b>OBIEKT</b> g/m. Choszczno obr. CHOSZCZ2NO i czarki 440/4, 437/4, 438/6, 439/4, 440/5, 440/6		GEODEZJA s.c., Głogowski & Marciniak ul. Wolności 17a, Choszczno Tel./fax 095-765 25 27 @mail: geodezja_choszczno@op.pl	
Skala t. 500		Wykonano metodą: skanowania i kalibracji	
Kierownik robót: Marek Marciniak, upr. 9975		Wykonano w ramach robót geodezyjnej KERG 2257-27/2007 Zgłoszonej w PODOG-K w Choszcznie	
Wzornik niniejszy sporządzono przy wykorzystaniu: 1. mapy zasadniczej w skali t. 500 nr arkusza 352.H2321, 352.H2331 2. danych branżowych części uzbrojenia podziemnego			
Na niniejszym wzorniku wykazano następujące projekty obiektów budowlanych, w tym uzbrojenia podziemnego terenu: 1. 6/2002 2. 48/2007 3. 4.			
Informacje dodatkowe: 1. Mapa sporządzona zgodnie z obowiązującymi przepisami 2. Redakcja znaków zgodna z przepisami instrukcji technicznej K-1 "Mapa zasadnicza" 3. Składek kartometrycznych wzornika jest zgodny z przepisami instrukcji technicznej K-1 "Mapa zasadnicza" 4. Punkty osnowy geodezyjnej nr brak podlega ochronie zgodnie z przepisami prawa			
Uzbrojenie podziemne opracowano na podstawie: 1. danych branżowych - z literą "B" 2. posiedniego ustalenia krążącego aparaturą elektromagnetyczną z literą "A" 3. rozpoznania pomiarów powykonalowych bez liter i w związku z tym w części 1 i 2 nie gwarantujemy kompensacji a obowiązuje od danej daty kartometrycznej mapy		Wszystkie trwałe obiekty budowlane podlegają wytyczeniu przez jednostkę wykonawstwa geodezyjnego.  Wpisano do rejestru wzorników w	
Aktualność wzornika na dzień czerwiec 2007 r.		Choszczno dn. 25.06.2007	

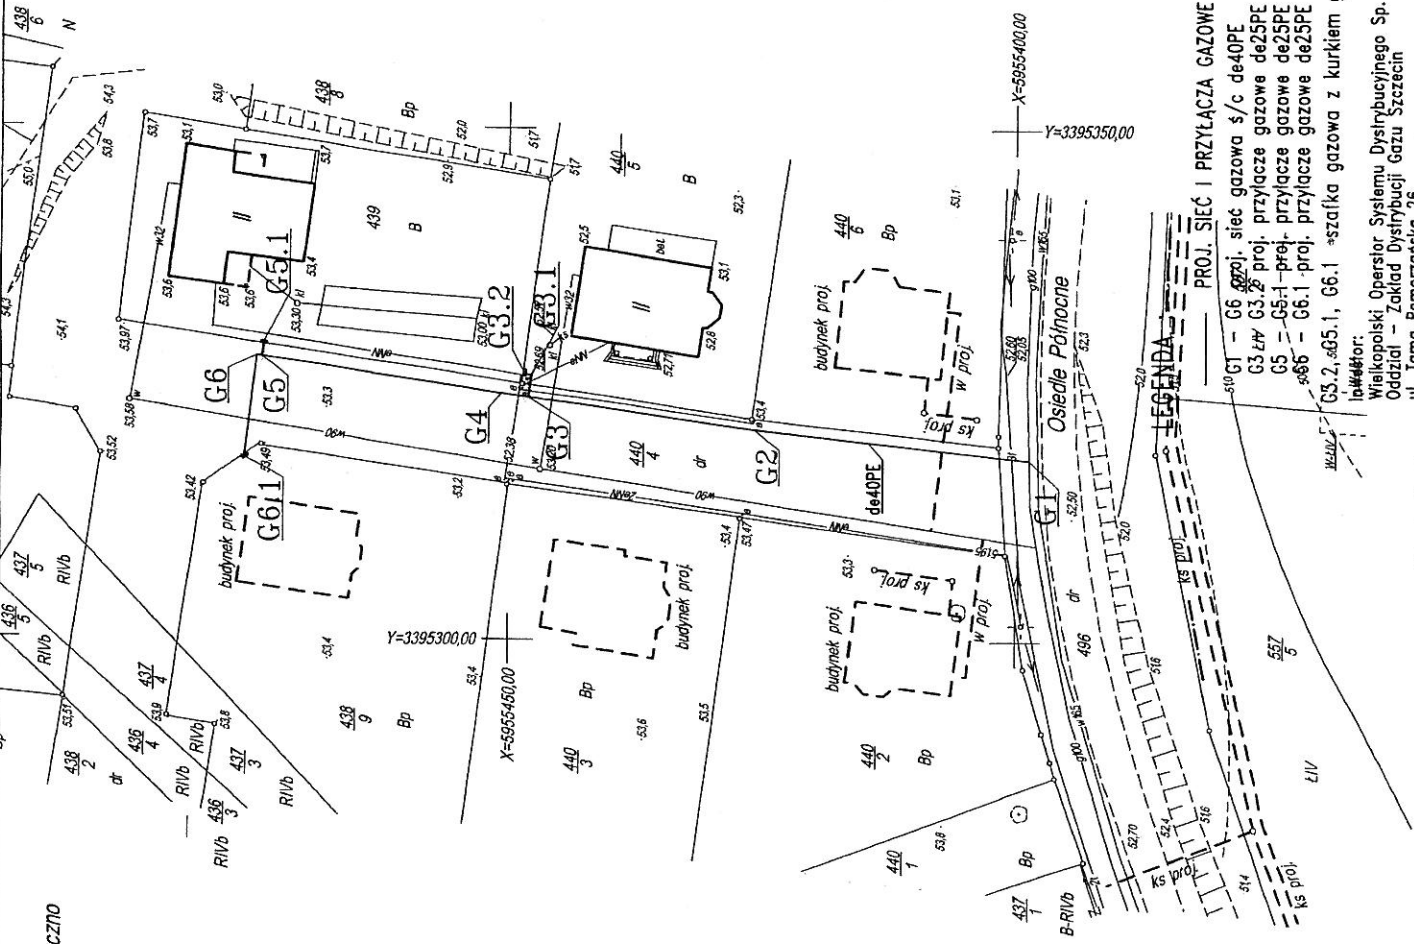

PRAWA AUTORSKIE ZASTRZEŻONE! Przedmiotowy projekt jest chroniony prawem autorskim zgod. z Ustawą o Prawie Autorskim i Prawach Pokrewnych Dz.U. nr 24 poz. 83 z 23.02.1994 r.	
"GOLECH" PRZEDSIĘBIORSTWO TECHNICZNO-HANDLOWE	
70-376 Szczecin ul. 5 - lipca 21 SZCZECIN maj 2008	
Projekt sieci gazowej wraz z przyłączeniami dla budynków mieszkalnych przy ul. Osiedle Północne dz.nr 440/5, 439, 438/9 w Choszcznie	
BRANŻA: SANITARNA	PROJEKTOWAŁ: mgr inż. Artur Polerek
OPRACOWAŁ: mgr inż. Artur Polerek	SPRAWDZIŁ: [ ]
SKALA: 1:1000	upr. nr 133/88

Wielkopolski Operator Systemu Dystrybucyjnego Sp. z o.o.  
 Oddział - Zakład Dystrybucji Gazu Szczecin  
 ul. Tamag, Pomarażaniska 26  
 Obręb Rozłocze 70 - 952 Szczecin

