

PRZEKŁAD ZAGOSPODAROWANIA TERENU  
73-200 CHOSZCZNO UL. DĄBROWSZCZAKÓW NR 23A  
SKALA 1:500

Mapa niniejsza może służyć do celów projektowych


1. PROJEKTOWANY BUDYNEK SOCJALNY-USTĘP

2. ISTNIEJĄCY BUDYNEK MIESZKALNY

▼ WEJŚCIE

DOJŚCIE

OBIEKT gm. Choszczno obr. CHOSZCZNO 4, działka 107/1	GEODEZJA s.c., Głogowski&Marciniak ul. Wolności 17a, Choszczno Tel/fax 095-765 25 27 @mail: geodezja_choszczno@op.pl
Skala t: 500	
Wykonano metodą: skanowania i kalibracji	
Kierownik roboty: Marek Marciniak, upr. 9975	Wykonano w ramach roboty geodezyjnej KERG 2313-134/2007 Zgłoszonej w PODG-K w Choszcznie
Wtórnik niniejszy sporządzono przy wykorzystaniu: 1. mapy zasadniczej w skali t 500 nr. arkuszy 352.113.0821 2. danych branżowych części uzbrojenia podziemnego	
Na niniejszym wtórniku wykazano następujące projekty obiektów budowlanych, w tym uzbrojenia podziemnego terenu: 1. brak 2. 3. 4.	
Informacje dodatkowe: 1. Mapa sporządzona zgodnie z obowiązującymi przepisami 2. Redakcja znaków zgodna z przepisami instrukcji technicznej K-1 "Mapa zasadnicza" 3. Stopień kartometryczności wtórnika jest zgodny z przepisami instrukcji technicznej K-1 "mapa zasadnicza" 3. Punkty osnowy geodezyjnej nr 131095 podlega ochronie zgodnie z przepisami prawa	
Uzbrojenie podziemne opracowano na podstawie: 1. danych branżowych - z literą "B" 2. pośredniego ustalenia przebiegu aparaturą elektromagnetyczną z literą "A" 3. bezpośrednich pomiarów powykonawczych bez litery i w związku z tym w części 1 i 2 nie gwarantuje się kompletności a dokładność położenia uzbrojenia jest niższa od dokładności kartometrycznej mapy	Wszelkie trwałe obiekty budowlane podlegają wytyczeniu przez jednostkę wykonawstwa geodezyjnego.
Aktualność wtórnika na dzień październik 2007 r.	Wpisano do rejestru wtórników w
Choszczno dn. 31.10.2007	13.11.2007 315/2007

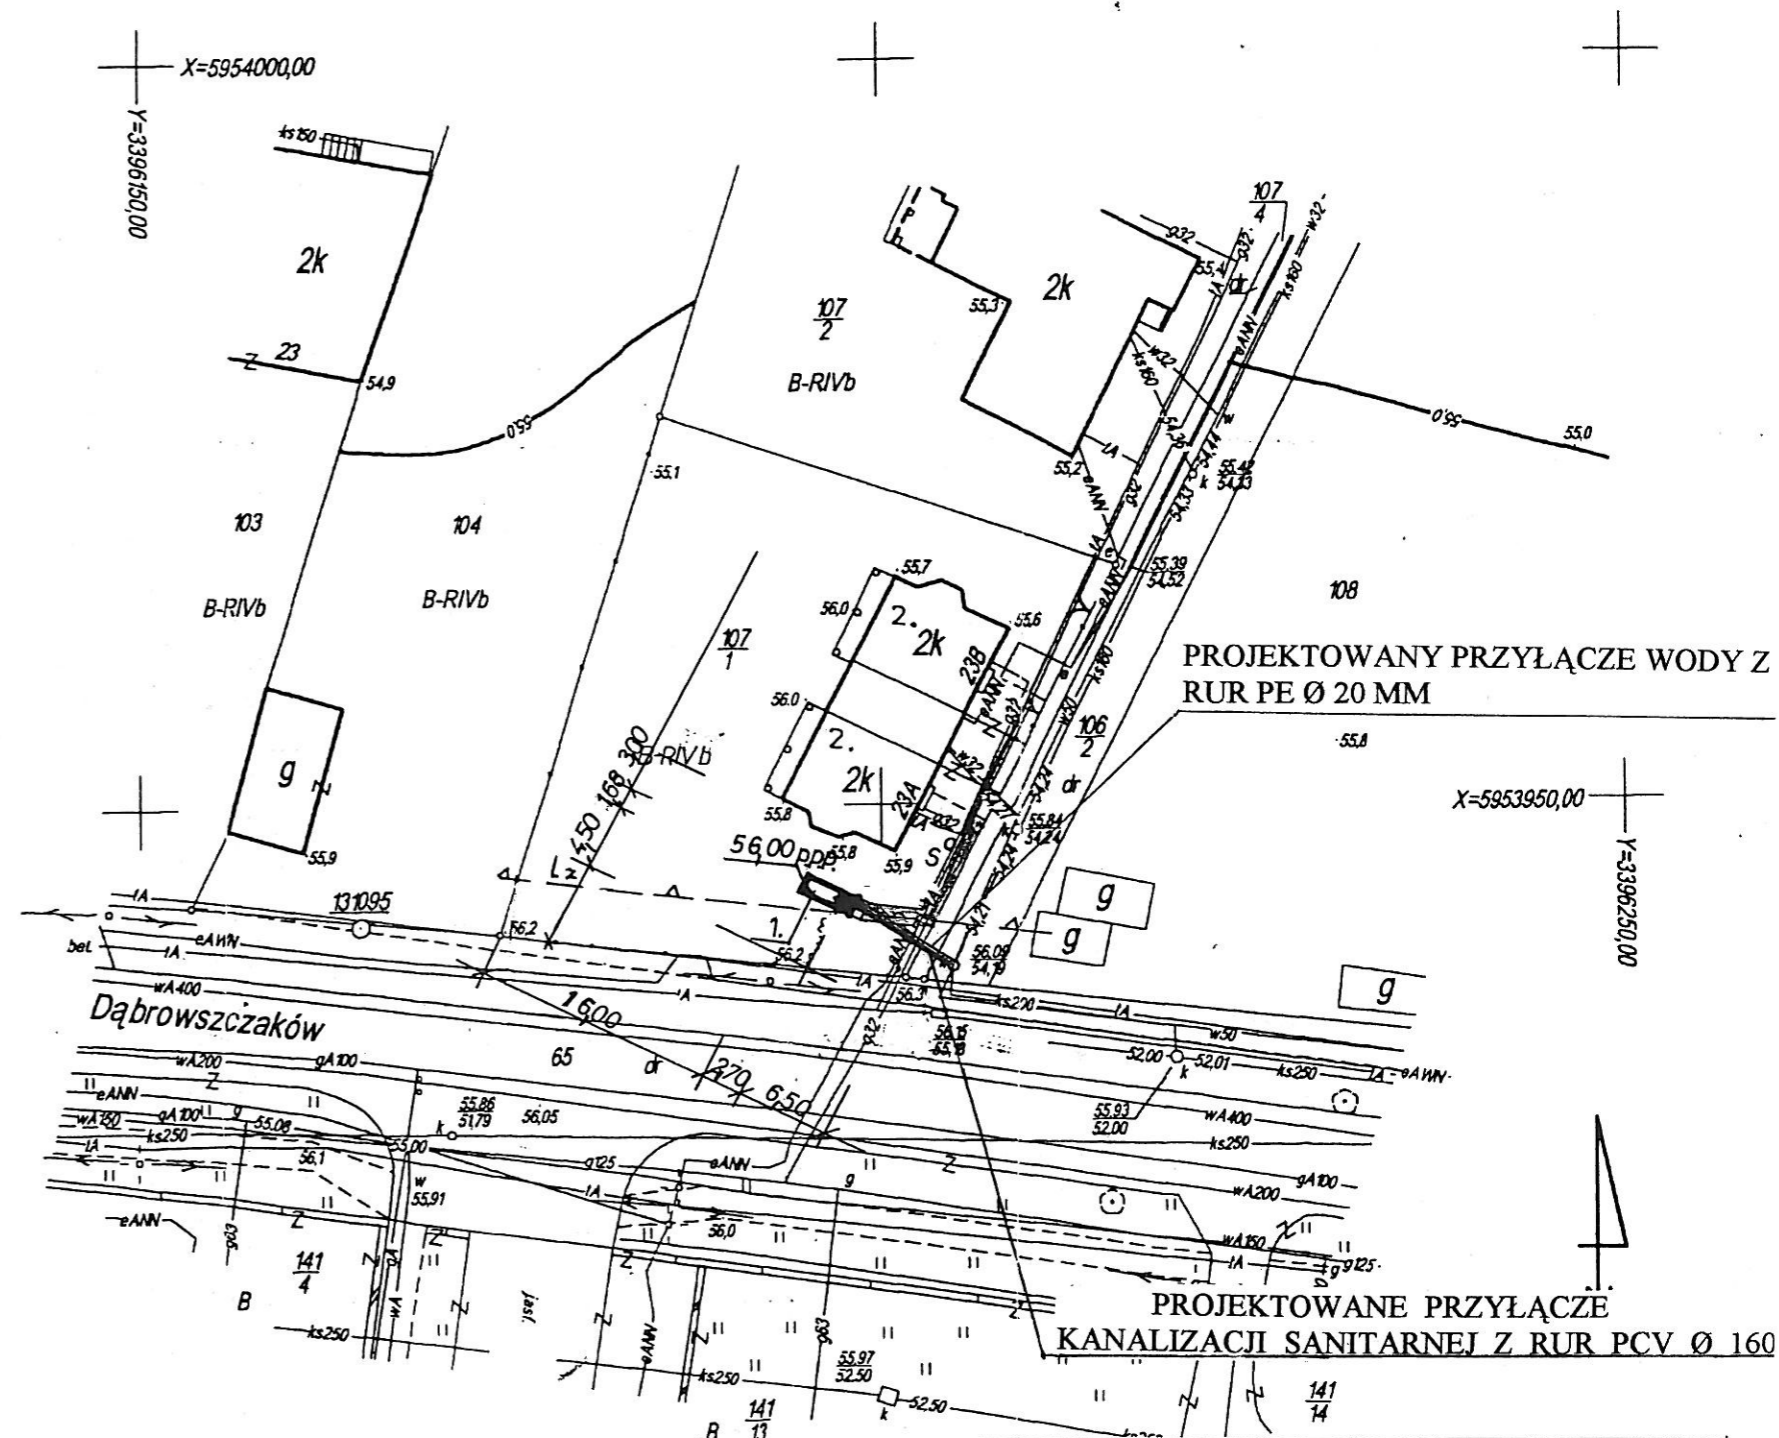

Rys. 1	PROJEKT ZAGOSPODAROWANIA TERENU	Skala 1:500
Objekt:	BUDYNEK SOCJALNY-USTĘP	
Adres:	CHOSZCZNO, UL. DĄBROWSZCZAKÓW, DZIAŁKA NR 107/1	
Inwestor:	R. BIEŃKOWSKI CHOSZCZNO, UL. DĄBROWSZCZAKÓW 23A	
DATA: 01.2008	Autor opracowania: mgr inż. Tadeusz Piechowiak upr. bud. 105/84/Gw	

Geodezyjne wytyczenie i pomiary  
Geodezyjne wytyczenie i pomiary  
Geodezyjne wytyczenie i pomiary