


PROJEKT UZBROJENIA TERENU 1:500

gm. CHOSZCZNO obr. 3 m. Choszczno dz. nr 487		HENRYK IMIOŁEK Geodeta uprawniony ul. Nadbrzeżna 1A/4 73-200 Choszczno Nr Rej. GUGiK 3149 tel. 095 765 20 99	
Skala 1:500			
Wykonano metodą: Skanowania i kalibracji		Wykonano w ramach pracy geodezyjnej	
Kierownik roboty Geodeta Uprawniony Henryk Imiołek		KERG 2313-95/2008 Zgłoszonej w PODGiK w Choszcznie	
Wtórnik niniejszy sporządzono przy wykorzystaniu: 1. mapy zasadniczej w skali 1:500 nr arkuszy: 352.113.0713 i ... 0714 2. danych branżowych części uzbrojenia podziemnego 3. opracowanych geodezyjnie linii zabudowy i osi ulic 4. usytuowania zieleni wysokiej 5. usytuowania innych obiektów (brak)			
Na niniejszym wtórniku wykazano następujące projekty obiektów budowlanych, w tym uzbrojenia podziemnego terenu: 1. (brak)			
Informacje dodatkowe: 1. Mapę sporządzono zgodnie z obowiązującymi przepisami. 2. Redakcja znaków zgodna z przepisami instrukcji technicznej K-1 "Mapa zasadnicza" 3. Stopień kartometryczności wtórnika jest zgodny z przepisami instrukcji technicznej K-1 "Podstawowa Mapa Kraju" 4. Nie wyklucza się istnienia w terenie również uzbrojenia, o którym brak było informacji branżowych i które nie zostały odnalezione w terenie w czasie inwentaryzacji geodezyjnej 5. Punkt osnowy geodezyjnej nr (brak) podlega ochronie zgodnie z przepisami prawa			
Uzbrojenie podziemne opracowano na podstawie: 1. danych branżowych - z literą B 2. pośredniego ustalenia przebiegu aparaturą elektroniczną - z literą A 3. bezpośrednich pomiarów powykonawczych - bez litery W związku z tym w części 1 i 2 nie gwarantuje się kompletności, a dokładność położenia uzbrojenia jest niższa od dokładności kartometrycznej mapy		Wszelkie trwałe objekty budowlane podlegają wytyczeniu przez jednostkę wykonawstwa geodezyjnego	
Mapa niniejsza może służyć do celów projektowych		Pieczęćka PODGiK	
Aktualność mapy do celów projektowych na: Czerwiec 2008		Wpisano do rejestru wtórników pod nr	
Choszczno, dnia 25.06.2008 r.			

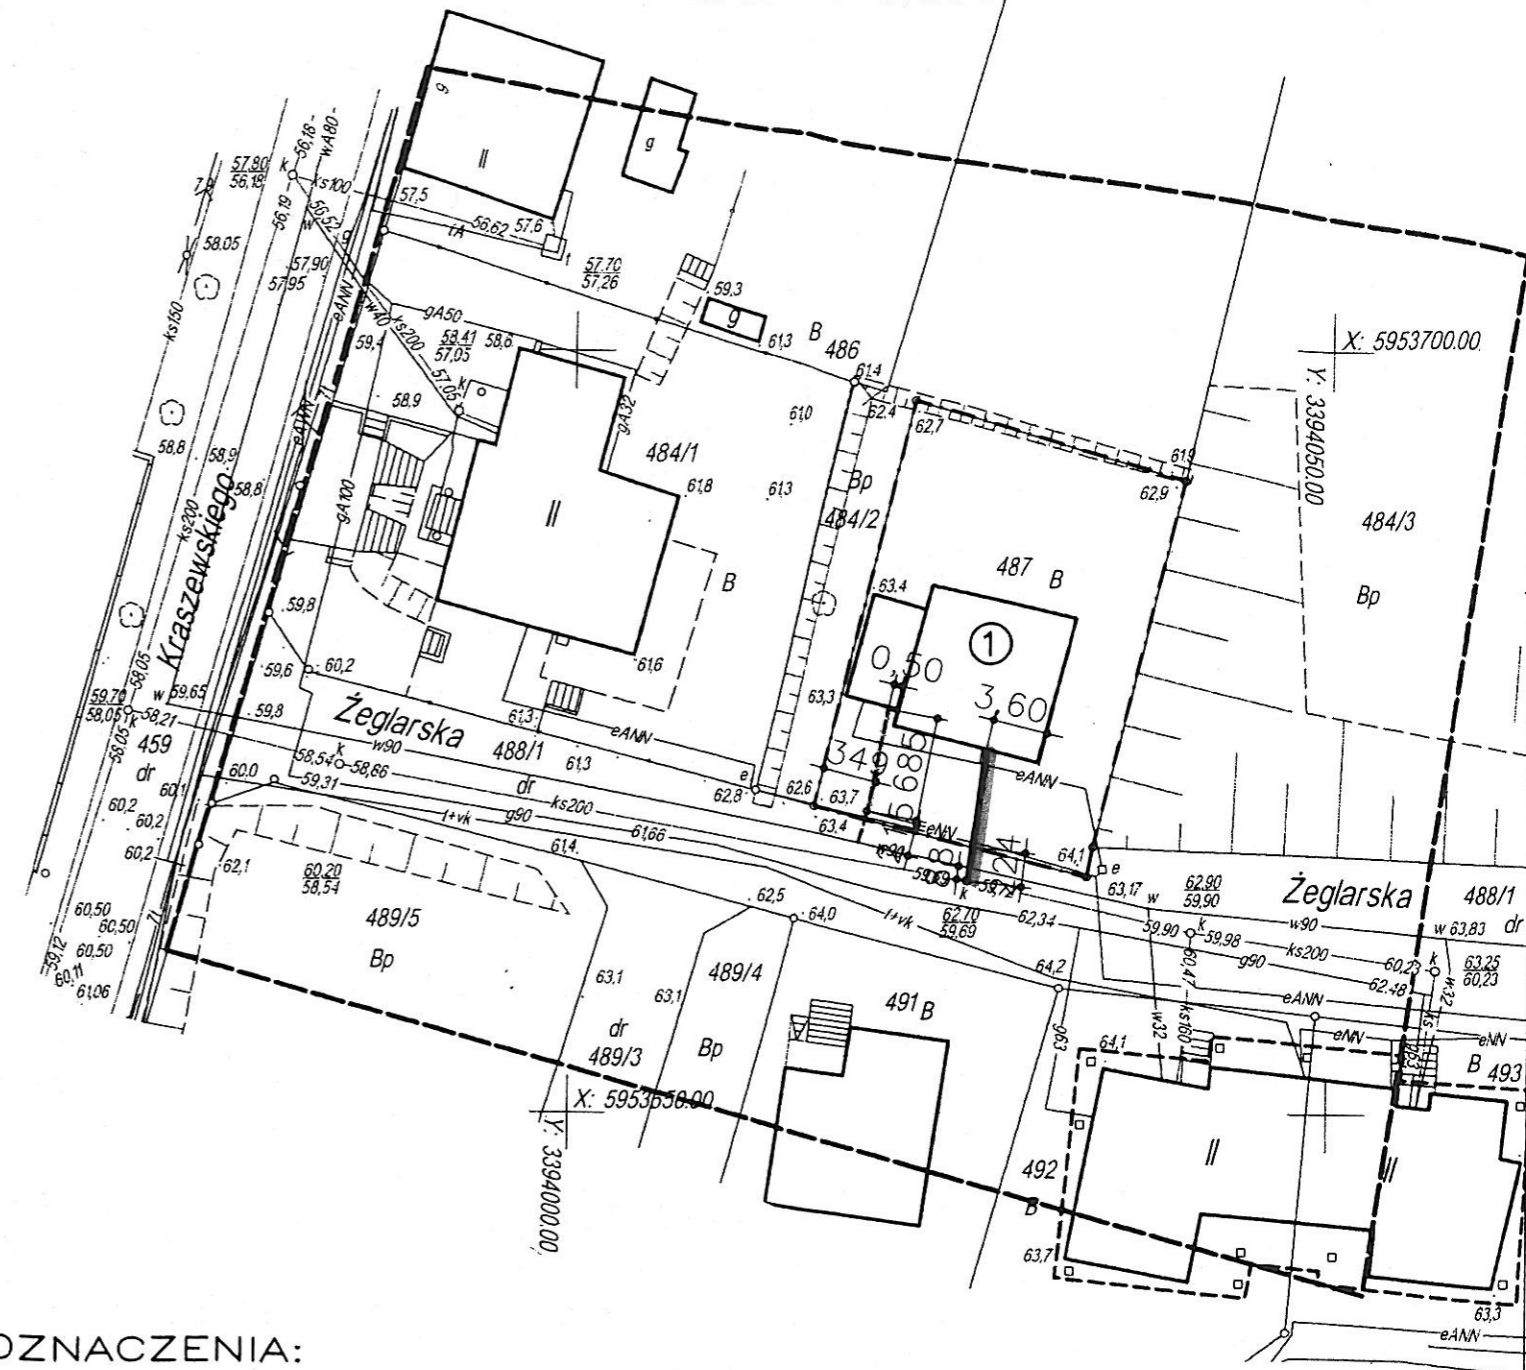

OZNACZENIA:

- ① budynek mieszkalny
- ② istn. studzienka kanalizacyjna DN415
- ③ studzienka wodociągowa DN397
- granica działki
- przyłącze kanalizacyjne PVCø160
- przyłącze wodociągowe PEø32

URZĘDNIKOWO
BEZ WZAG
21.07.2008
mgr inż. Tadeusz Piechowiak

OBIEKT:	PRZYŁĄCZA DO BUDYNKU MIESZKALNEGO	NR. RYSUNKU:	S 1
ADRES:	działka nr ewid. 487obr. 3 Choszczno	DATA:	07.2008
INWESTOR:	Tomasz Kwiatkowski Lubiana 30/1, 73-260 Pelczyce	SKALA:	1:500
TEMAT RYSUNKU:	PROJEKT UZBROJENIA TERENU	FAZA:	P.B.
BRANŻA:	SANITARNA		
PROJEKTOWAŁ:	mgr inż. Tadeusz Piechowiak upr.bud. 105/84/Gw		
OPRACOWAŁ:	tech.bud. Krzysztof Machowski		