

Zarządzenie Nr 336/04
Burmistrza Choszczyna
z dnia 29 maja 2004

w sprawie wyrażenia zgody na przejście przyłączami: wodociągowym, kanalizacyjnym i gazowym przez nieruchomość stanowiącą własność Gminy

Na podstawie art. 30 ust. 2 pkt 3 ustawy z dnia 8 marca 1990 r. o samorządzie gminnym (Dz. U. z 2001 r. Nr 142, poz. 1591 z 2002 r. Nr 23, poz. 220, Nr 62, poz. 558, Nr 113, poz. 984, Nr 153, poz. 1271, Nr 214, poz. 1860 z 2003 r. Nr 80, poz. 717, Nr 162, poz. 1568 z 2004 r. Nr 102, poz. 1055, Nr 116, poz. 1203 z 2005 r. Nr 172, poz. 1441, Nr 175, poz. 1457 z 2006 r. Nr 17, poz. 128, Nr 181, poz. 1337), **zarządzam, co następuje:**

§ 1. Wyrażam zgodę na przejście przyłączami: wodociągowym, kanalizacyjnym i gazowym (wraz z niezbędnymi urządzeniami), przez nieruchomość oznaczoną numerem 33/2 obręb Koplin, stanowiącą własność Gminy, zgodnie ze szkicem sytuacyjnym będącym załącznikiem do zarządzenia.

§ 2. Przepisy art. 39 ust. 3 ustawy z dnia 21 marca 1985 r. o drogach publicznych (Dz. U. z 2007 r. Nr 19 poz. 115 ze zm.) stosuje się odpowiednio.

§ 3. Wykonanie zarządzenia powierzam Naczelnikowi Wydziału Infrastruktury Budownictwa i Planowania Przestrzennego oraz Naczelnikowi Wydziału Nieruchomości i Rolnictwa.

§ 4. Zarządzenie wchodzi w życie z dniem podpisania.

BURMISTRZ
mgr Robert Adamczyk

Otrzymują:

1. Wydział Infrastruktury Budownictwa i Planowania Przestrzennego.
2. Wydział Nieruchomości i Rolnictwa.
3. Wydział ds. Komunalnych i Ochrony Środowiska
4. Rada Miejska.
5. Wydział Organizacyjny
6. Edyta i Krzysztof Mularczyk
ul. Wysoka 9a/4
73-200 Choszczyno

Uzgodniono pod względem
formalno-prawnym
St. Kalina
dr Stanisław Kalina


Kulinski *Oliomowicki*

OPIS DO PLANU ZAGOSPODAROWANIA

LEGENDA

1. Projektowany budynek mieszkalny 0,00 = 65,20 n.p.m.
2. Kubły na śmieci
3. Miejsce parkingowe
- ▶ Wejścia
- ▲ Krzewy ozdobne
- ▨ Nawierzchnia utwardzona
- ▩ Nawierzchnia trawiasta
- ▬ Ogrodzenie siatka na słupkach stalowych z furką i bramą
- Kabel zalicznikowy YKY 5 x 16 mm²
- Przystawki wodociągowe
- Przystawki kanalizacji sanitarnej

| | | | |
|--|--|---|--|
| Obiekt: Gmina Choszczno Obręb Koplín Działka 36/4 | | Zakład Usługowy Tomasz Zań ul. Słoneczna 2/1 73-210 Recz | |
| Skala: 1 : 500 Wykonano metodą : cyfrowo | | Wykonano w ramach roboty geodezyjnej KERG 2313-42/2007 Zgłoszonej w PODGiK w Choszcznie | |
| Kierownik roboty: Piotr Dziński GEODETA UPRAWNIONY mgr inż. Piotr Dziński upr. Nr 19 160 | | Wykonano w ramach roboty geodezyjnej KERG 2313-42/2007 Zgłoszonej w PODGiK w Choszcznie | |
| Wtórnik niniejszy sporządzono przy wykorzystaniu: 1. Mapy zasadniczej w skali 1:500 nr arkusza 352.113.1121 2. Danych branżowych części uzbrojenia podziemnego | | | |
| Na niniejszym wtórniku wykazano następujące projekty obiektów budowlanych, w tym uzbrojenia podziemnego terenu: brak | | | |
| Informacje dodatkowe: 1. Mapę sporządzono zgodnie z obowiązującymi przepisami, 2. Redakcja znaków zgodna z przepisami instrukcji technicznej K-"Mapa zasadnicza" 3. Stopień kartometryczności wtórnika jest zgodny z przepisami instrukcji technicznej K-1 "Podstawowa mapa kraju", 4. Na niniejszym opracowaniu znajduje się znak geodezyjny nr brak który podlega ochronie zgodnie z ustawą prawo geodezyjne. 5. Nie wyklucza się istnienia w terenie również uzbrojenia, o których brak było informacji branżowych i które nie zostały odnalezione w terenie w czasie inwentaryzacji geodezyjnej, | | | |
| Wszelkie trwałe obiekty budowlane podlegają wytyczeniu przez jednostkę wykonawstwa geodezyjnego | | Starosta Choszczeński Powiatowy Ośrodek Dokumentacji Geodezyjnej i Kartograficznej w Choszcznie Poświadczam zgodność niniejszego dokumentu z oryginałem przyjętym do państwowego zasobu geodezyjnego i kartograficznego Starosta Choszczeński | |
| Uzbrojenie podziemne opracowano na podstawie: 1. danych branżowych - z literą B 2. pośredniego ustalenia przebiegu aparaturą elektromagnetyczną - z literą A 3. bezpośrednich pomiarów powykonawczych - bez liter. W związku z tym w części 1 i 2 nie gwarantuje się kompletności, a dokładności położenia uzbrojenia jest niższa od dokładności kartometrycznej mapy. | | w dniu..... Choszczno, dnia 08.05.2007 podpis i pieczęć osoby upoważnionej | |
| Mapa niniejsza może służyć do celów projektowych | | Wpisano do rejestru wtórników pod nr 135/2007 STAROSTY | |
| Aktualność mapy do celów projektowych na dzień 10.04.2007 | | | |

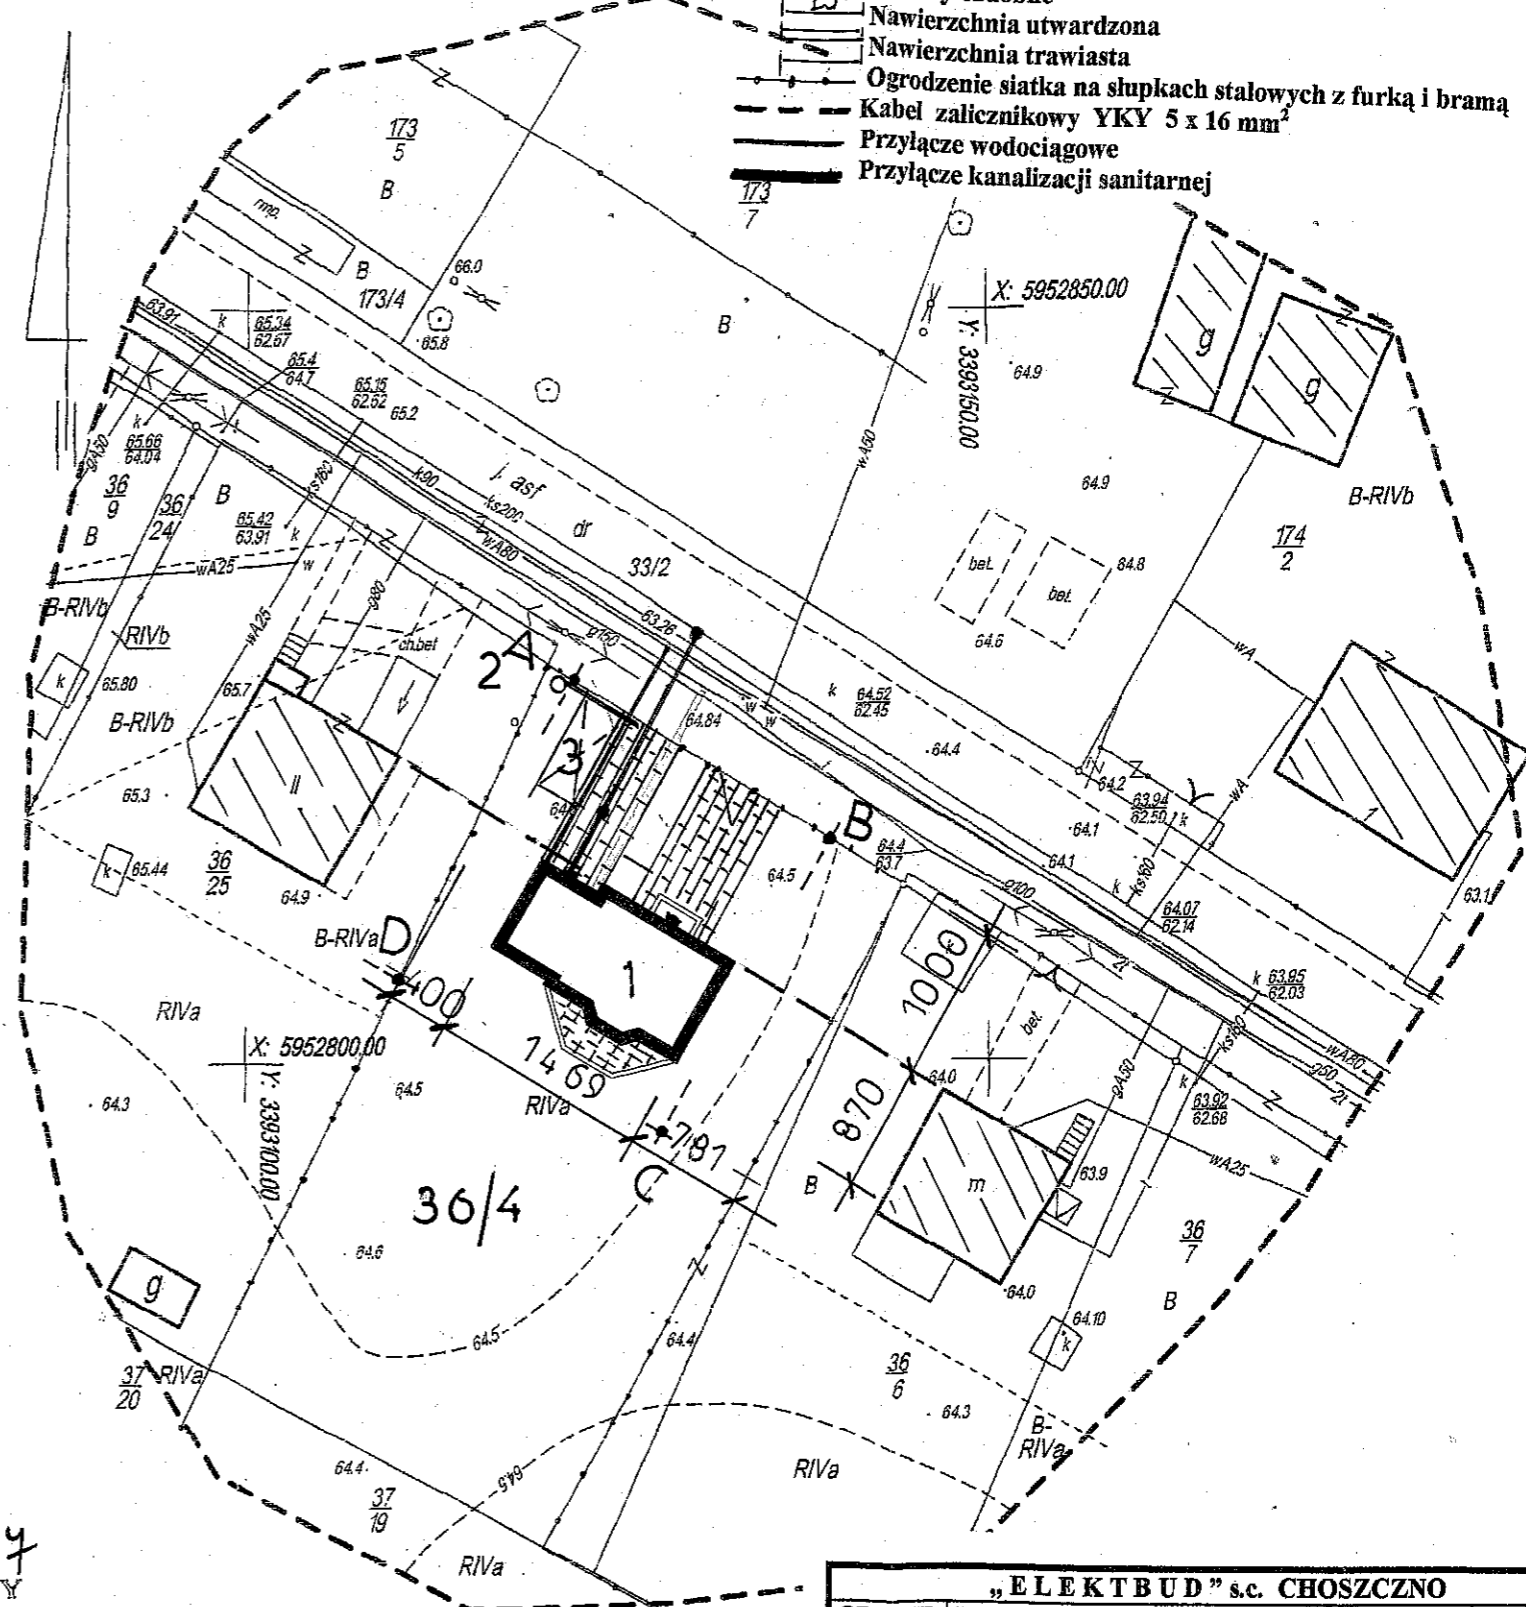

mgr Stanisław Mojsa
 z-ca Kierownika Wydziału Nieruchomości
 Geodezji, Kartografii i Katastru
 GEODETA POWIATOWY

| „ELEKT BUD” s.c. CHOSZCZNO | | | |
|----------------------------|-------------------------------------|----------------------|--------------------|
| OBIEKT | Budynek mieszkalny jednorodzinny | SKALA | 1:500 |
| ADRES | Koplín - dz.nr: 36/4, gm. Choszczno | NR RYS. | 1 |
| TEMAT | Plan zagospodarowania | AUTOR PROJEKTU | UPR. BUD. |
| | | Mieczysław Pawlaczyk | 30/Sz/80 |
| | | DATA | 04.2007 |
| | | PODPIS | <i>[Signature]</i> |