


# ZAGOSPODAROWANIE MIASTA CHOSZCZCZNO CZĘŚĆ POŁUDNIOWA

SKALA 1:2000

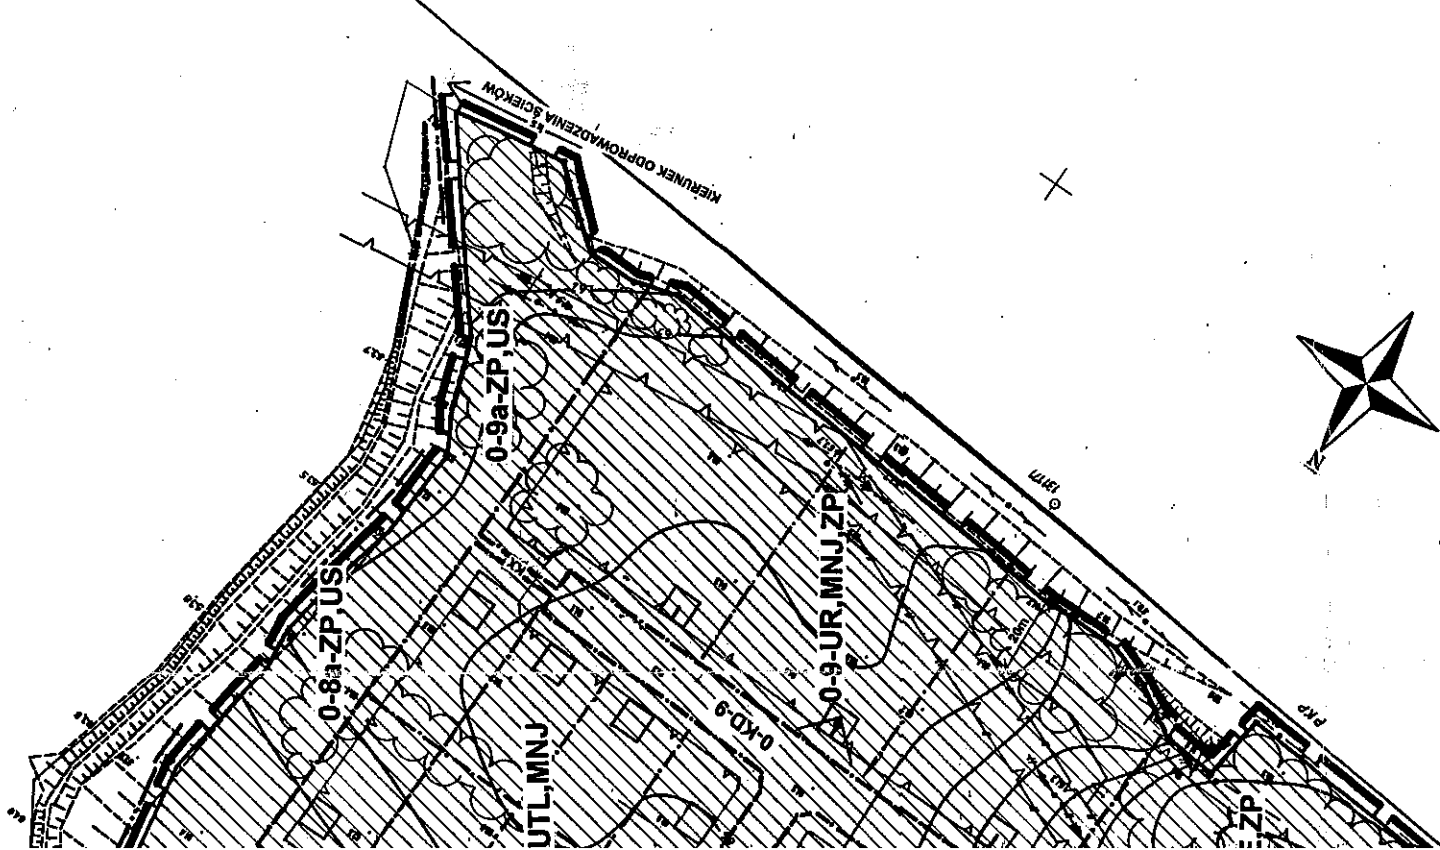

## OZNACZENIA

	GRANICE MIEJSCOWEGO PLANU ZAGOSPODAROWANIA PRZESTRZENNEGO (MPZP)
	GRANICE ADMINISTRACYJNE MIASTA, OBRĘBÓW GEODEZYJN., JEDNOSTEK D I O
	LINIE ROZGRANICZAJĄCE TERENY O RÓŻNYCH FUNKCJACH ŚCIŚLE OKREŚLONE
	LINIE ROZGRANICZAJĄCE TERENY O RÓŻNYCH FUNKCJACH ORIENTACYJNE
	LINIE ROZGRANICZAJĄCE TERENY O RÓŻNYCH FUNKCJACH DOPUSZCZONE
	LINIE PODZIAŁU WEWNĘTRZNEGO ŚCIŚLE OKREŚLONE
	LINIE PODZIAŁU WEWNĘTRZNEGO ORIENTACYJNE
	LINIE PODZIAŁU WEWNĘTRZNEGO DOPUSZCZONE
	NIERZĘKACZALNA LINIA ZABUDOWY
	SYMBOLY WYRÓŻNIONYCH TERENÓW:
	ZABUDOWY MIESZKANIOWEJ JEDNORODZINNEJ
	ZABUDOWY MIESZKANIOWEJ JEDNORODZINNEJ NA DUŻYCH DZIAŁKACH
	ZABUDOWY LETNISKOWEJ
	ZABUDOWY LETNISKOWEJ NA DUŻYCH DZIAŁKACH
	ZABUDOWY RZEMIEŚLNICZEJ
	ZABUDOWY JEDNORODZINNEJ I ZABUDOWY RZEMIEŚLNICZEJ
	OBIEKTÓW USŁUGOWYCH : UO - OŚWIATY
	USŁUG SPORTOWYCH, ZIELENI
	ZIELENI
	STACJI ELEKTROENERGETYCZNEJ, ZIELENI
	PRZEPOMPOWNI ŚCIEKÓW, ZIELENI
	ULIC LOKALNYCH (KL) DOJAZDOWYCH (KD)
	CIĄGÓW PIESZYCH
	INNE
	CHARAKTERYSTYCZNE ODLEGŁOŚCI WYRAŻONE W METRACH
	ZASADY ROZMIESZCZENIA BUDYNKÓW GŁÓWNYCH - MIESZKALNYCH PROPOZYCJE
	DOMINANTA ARCHITEKTONICZNA (OBIEKT , AKCENT ITP)
	BUDYNKI O JEDNAKOWO USTAWIONYCH KALENICACH DO WSKAZANYCH ULIC
	BUDYNKI ISTNIEJĄCE
	BUDYNKI DO LIKWIDACJI
	KRAWĘDZ SKARPY
	STANOWISKA ARCHEOLOGICZNE
	TERENY WYRÓŻNIONYCH SKUPISK ZIELENI
	TERENY STANOWIĄCE WŁASNOŚĆ GMINY
	TERENY O WARIANTOWYM PRZEZNACZENIU, PODZIAŁE
	TERENY ROLNICZE - WARIANT PRZEZNACZENIA TERENÓW 0-4-UTL, MNJ, 0-5-UTL, MNJ, 0-6-UTL, MNJ, 0-7-ZP, US, 0-8a-ZP, US, 0-8b-ZP, US, 0-8c-ZP, US, 0-8d-ZP, US, 0-8e-ZP, US, 0-8f-ZP, US, 0-8g-ZP, US, 0-8h-ZP, US, 0-8i-ZP, US, 0-8j-ZP, US, 0-8k-ZP, US, 0-8l-ZP, US, 0-8m-ZP, US, 0-8n-ZP, US, 0-8o-ZP, US, 0-8p-ZP, US, 0-8q-ZP, US, 0-8r-ZP, US, 0-8s-ZP, US, 0-8t-ZP, US, 0-8u-ZP, US, 0-8v-ZP, US, 0-8w-ZP, US, 0-8x-ZP, US, 0-8y-ZP, US, 0-8z-ZP, US, 0-9-UR, MNJ, ZP, 0-10-HO, EE, ZP, 0-11-UR, MNJ, ZP, 0-12-UR, MNJ, ZP, 0-13-UR, MNJ, ZP, 0-14-MN, 0-15-MN, 0-16-MN, 0-99-MN, 0-100-MN
	REJONY LOKALIZACJI STACJI ELEKTROENERGETYCZNYCH (ELE-EN)
	KABLOWE LINIE ELEKTROENERGETYCZNE 15 KV ZASILAJĄCE STACJE ELE-EN
	KORYTARZ TECHNICZNY I LINIA ELEKTROENERGETYCZNA NAPONIETRZNA
	JW DO LIKWIDACJI
	KIERUNKI DO I ODPROWADZENIA SIECI WOD-KAN
	REJONY LOKALIZACJI STUDNI PUBLICZNYCH
	REJONY LOKALIZACJI PRZEPOMPOWNI ŚCIEKÓW
	TERENY I ELEMENTY POZA OBSZAREM MPZP
	TERENY ZABUDOWY MIESZKANIOWEJ
	TERENY KOLEI
	BRZEG JEZIORA

# ZMIANA PLANU OGÓLNEGO ZAGOSPO PRZESTRZENNEGO MIASTA OSIEDLE F








AMANT PODZIAŁU TERENU DW

ZALĄCZNIK NR 1 DO UCHWAŁY NR II / 50 / 98

RADY MIEJSKIEJ W CHOSZCZYNIE Z DNIA 8 GRUDNIA 1998 ROKU

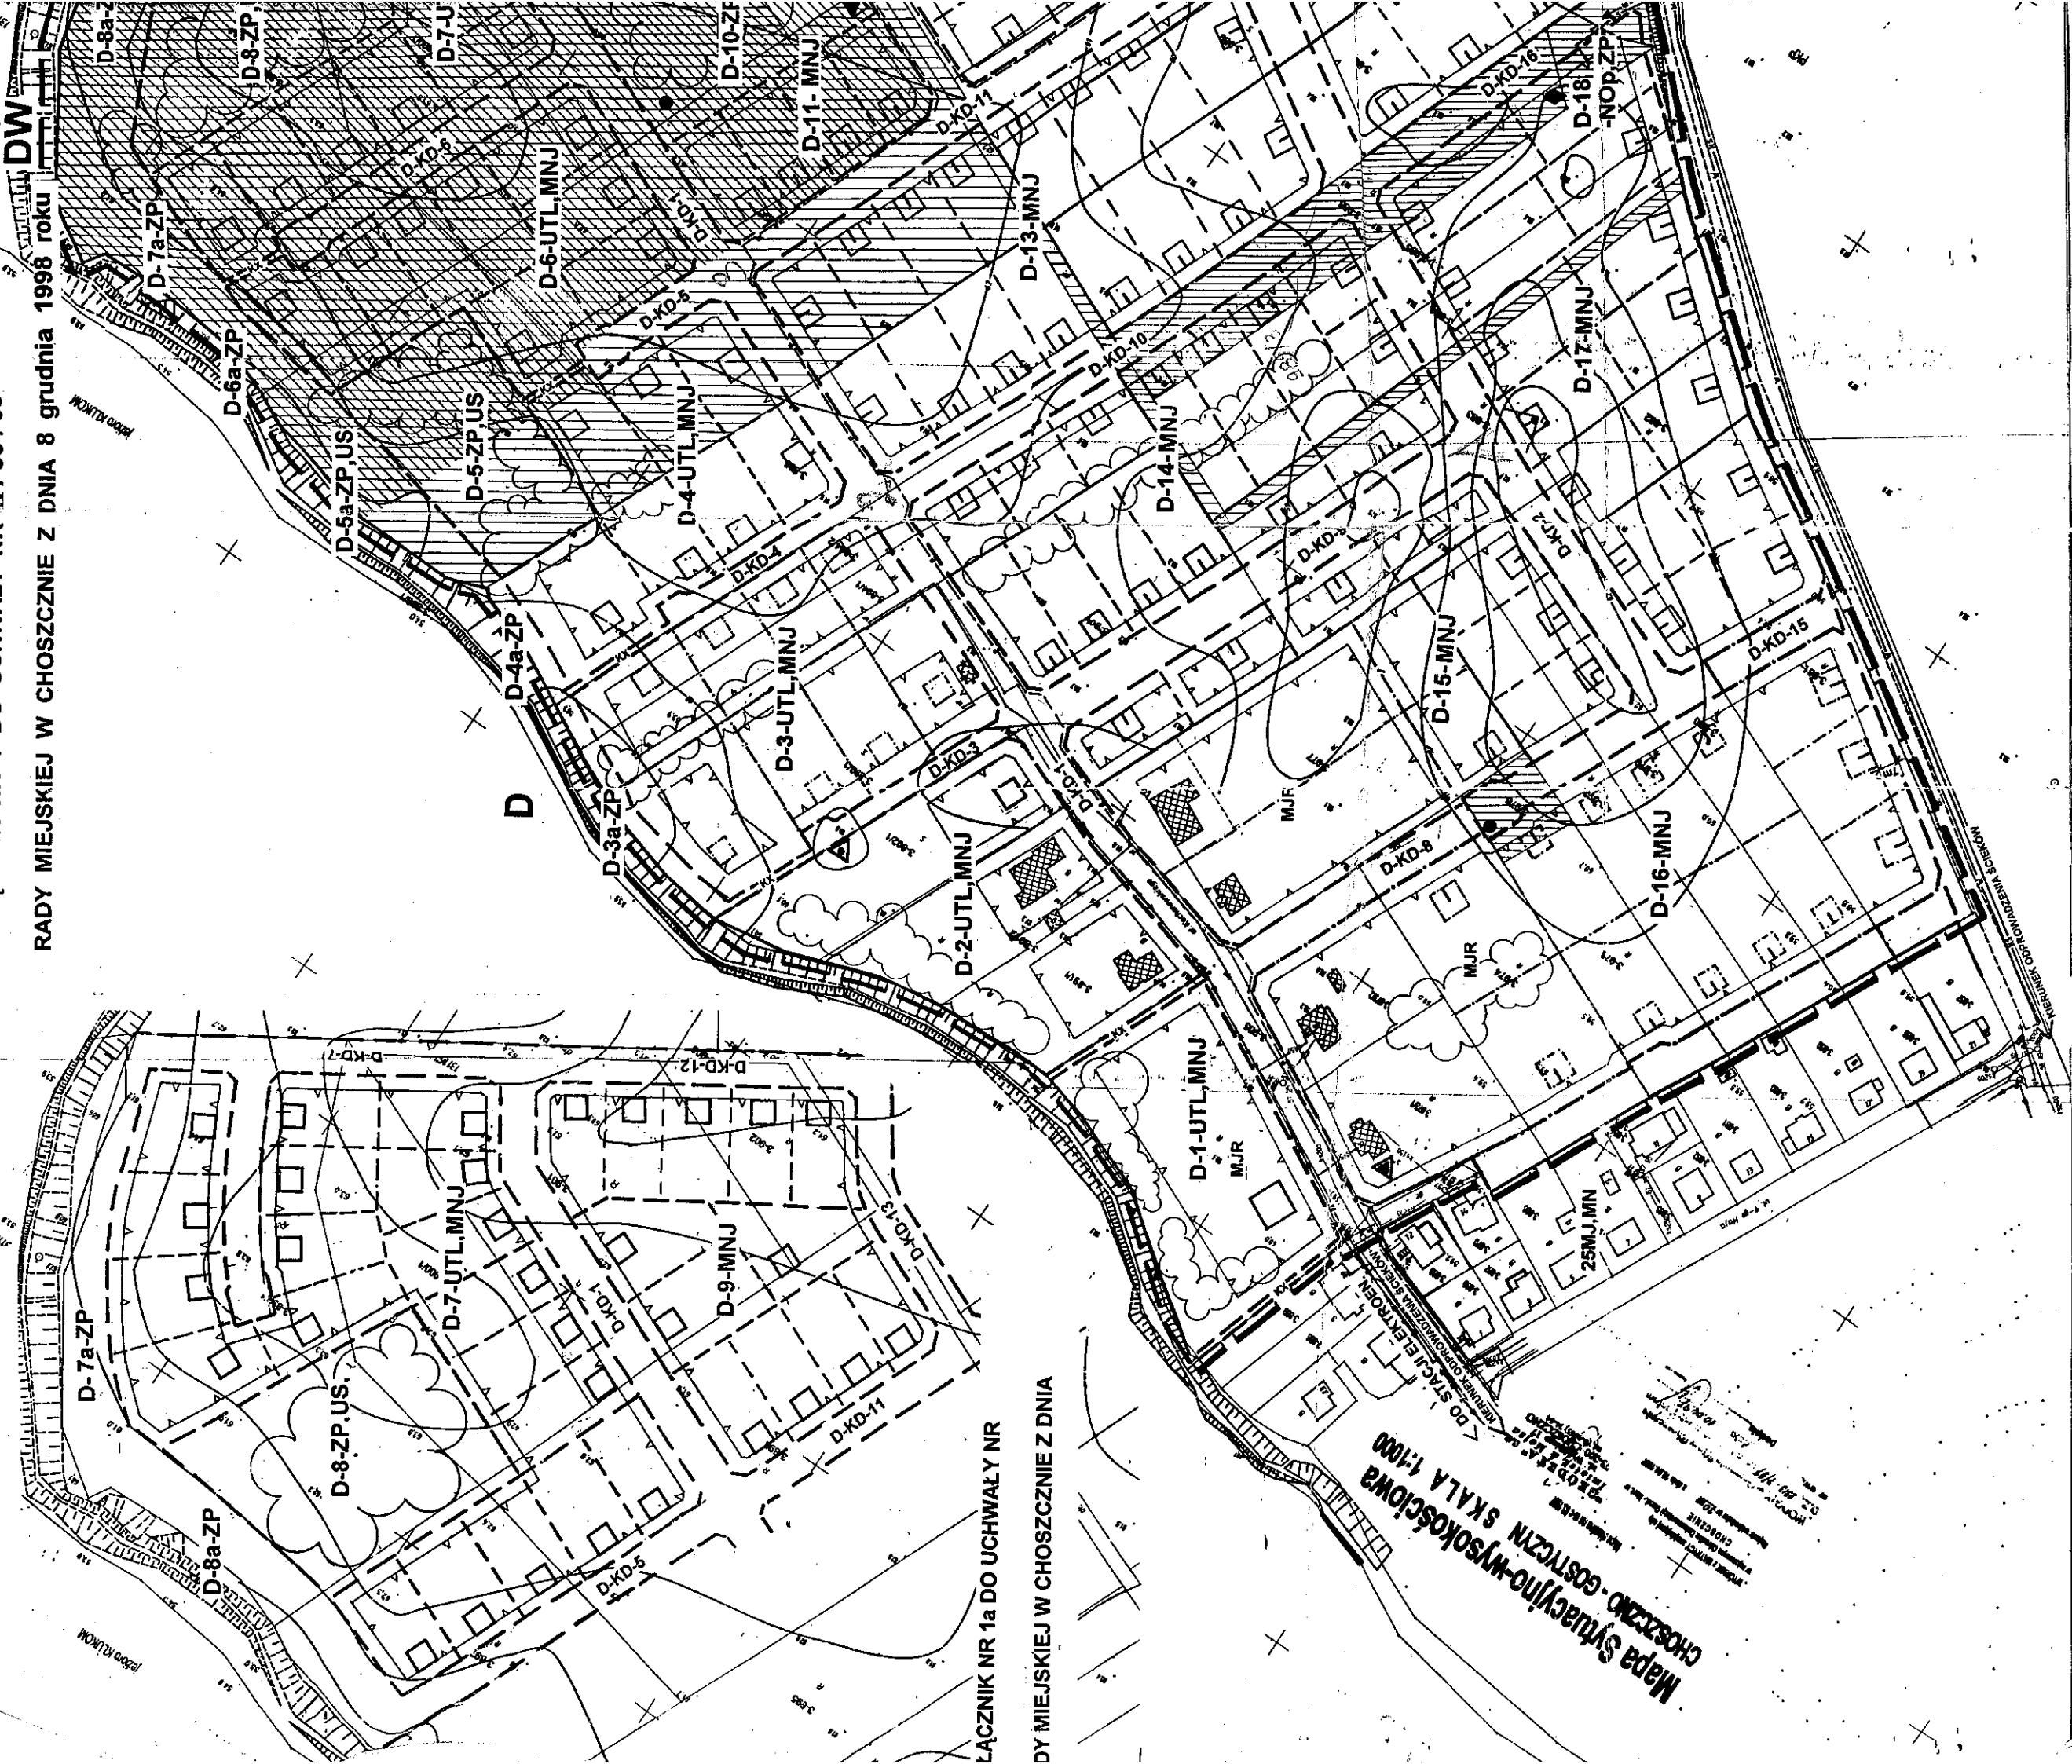

ZALĄCZNIK NR 1a DO UCHWAŁY NR

II / 50 / 98 RADY MIEJSKIEJ W CHOSZCZYNIE Z DNIA

Mapa sytuacyjno-wysokościowa  
Choszczyn - Gostcin skala 1:1000

1998.12.08  
M. K. K.