

Zarządzenie Nr 115/04
Burmistrza Choszczna
z dnia 01 lutego 2004

w sprawie wyrażenia zgody na przejście przyłączem wodociągowym przez nieruchomość stanowiącą własność Gminy.

Na podstawie art.30 ust.2 pkt 3 ustawy z dnia 8 marca 1990 r. o samorządzie gminnym (Dz.U. z 2001 r. Nr 142, poz.1591 z 2002 r. Nr 23, poz. 220, Nr 62, poz. 558, Nr 113, poz. 984, Nr 153, poz. 1271 i Nr 214, poz. 1806 oraz z 2003 r. Nr 80, poz. 717, Nr 162, poz.1568 z 2004r. Nr 116, poz. 203, z 2005r. Nr 172, poz. 1441):

§ 1. Wyrażam zgodę na przejście **przyłączem wodociągowym** przez nieruchomość oznaczoną numerem 238 obręb Raduń stanowiącą własność Gminy, zgodnie ze szkicem sytuacyjnym będącym załącznikiem do zarządzenia.

§ 2. Wykonanie zarządzenia powierzam Naczelnikowi Wydziału Infrastruktury Budownictwa i Planowania Przestrzennego oraz Naczelnikowi Wydziału Nieruchomości i Rolnictwa.

§ 3. Zarządzenie wchodzi w życie z dniem podpisania.

BURMISTRZ

Robert Adamczyk
mgr Robert Adamczyk

arto.

Otrzymują:

1. Wydział Infrastruktury Budownictwa i Planowania Przestrzennego.
2. Wydział Nieruchomości i Rolnictwa.
3. Wydział ds. Komunalnych i Ochrony Środowiska
4. Rada Miejska.
5. Wydział Organizacyjny
6. Jarosław Gigiel
ul. Grunwaldzka 4c/7
73-200 Choszczno

Kulib
RADCA PRAWNY
[Signature]
Jarosław Gigiel

PROJEKT ZAGOSPODAROWANIA TERENU RADUŃ, DZIAŁKA NR 91/3, 73-200 CHOSZCZNO

SKALA 1:500

OBIEKT	obr. RADUŃ gm. CHOSZCZNO Działka nr 91/3	GEODEZJA s.c. Głogowski & Marciniak ul. Wolności 17a, Choszczno
Skala	1:500	
Wykonano metodą: skanowania i kalibracji		
Kierownik roboty:	GEODETA UPRAWNIONY Marek Marciniak Nr upr. 9975 Min. Gosp. Przestrzennej i Bud.	Wykonano w ramach roboty geodezyjnej KERG 2370-5/2006 Zgłoszonej w PODG-K w Choszcznie
Wtórnik niniejszy sporządzono przy wykorzystaniu: 1. mapy zasadniczej w skali 1:1000 nr arkuszy: 352.114.211 2. danych branżowych części uzbrojenia podziemnego 3. opracowanych geodezyjnie linii zabudowy i osi ulic 4. usytuowania zieleni wysokiej 5. usytuowania innych obiektów (brak)		
a niniejszym wtórniku wykazano następujące projekty obiektów budowlanych, w tym uzbrojenia podziemnego terenu: 1. (brak)		
Informacje dodatkowe: 1. Mapę sporządzono zgodnie z obowiązującymi przepisami. 2. Redakcja znaków zgodna z przepisami instrukcji technicznej K-1 „Mapa zasadnicza”. 3. Stopień kartometryczności wtórnika jest zgodny z przepisami instrukcji technicznej K-1 „Podstawowa Mapa Kraju”. 4. Nie wyklucza się istnienia w terenie również uzbrojenia, o którym brak było informacji branżowych i które nie zostały odnalezione w terenie w czasie inwentaryzacji geodezyjnej. 5. Punkt osnowy geodezyjnej nr (brak) podlega ochronie zgodnie z przepisami prawa.		
Uzbrojenie podziemne opracowano na podstawie: 1. danych branżowych – z literą B 2. pośredniego ustalenia przebiegu aparaturą elektromagnetyczną – z literą A 3. bezpośrednich pomiarów powykonawczych – bez litery W związku z tym w części 1 i 2 nie gwarantuje się kompletności, a dokładność położenia uzbrojenia jest niższa od dokładności kartometrycznej mapy		Wszystkie trwałe obiekty budowlane podlegają wytyczeniu przez jednostkę wykonawstwa geodezyjnego. Powiatowy Urząd Dokumentacji Geodezyjnej i Kartograficznej w Choszcznie Pieczęć PODG-K Poczwadza się zgodność niniejszego dokumentu z oryginałem umieszczonym do publicznej wiadomości w formie mapy geodezyjnej i kartograficznej. 6.10.2006 w dniu 6.10.2006 r. Choszczno, data Wpisano do rejestru 225/2006 Wtórników pod nr
Mapa niniejsza może służyć do celów projektowych		
Aktualność mapy dla celów projektowych na: wrzesień 2006 r.		
Choszczno, dnia 29.09.2006 r.		

LEGENDA

1. PROJEKTOWANY BUDYNEK MIESZKALNY JEDNORODZINNY


▶ WEJŚCIE

S ŚMIETNIK

■ DROGI I DOJŚCIA

P – MIEJSCE POSTOJOWE

z up. S. JAROSTY
Marek Marciniak
GEODETA
Powiatowego Ośrodka Dokumentacji Geodezyjnej i Kartograficznej w Choszcznie

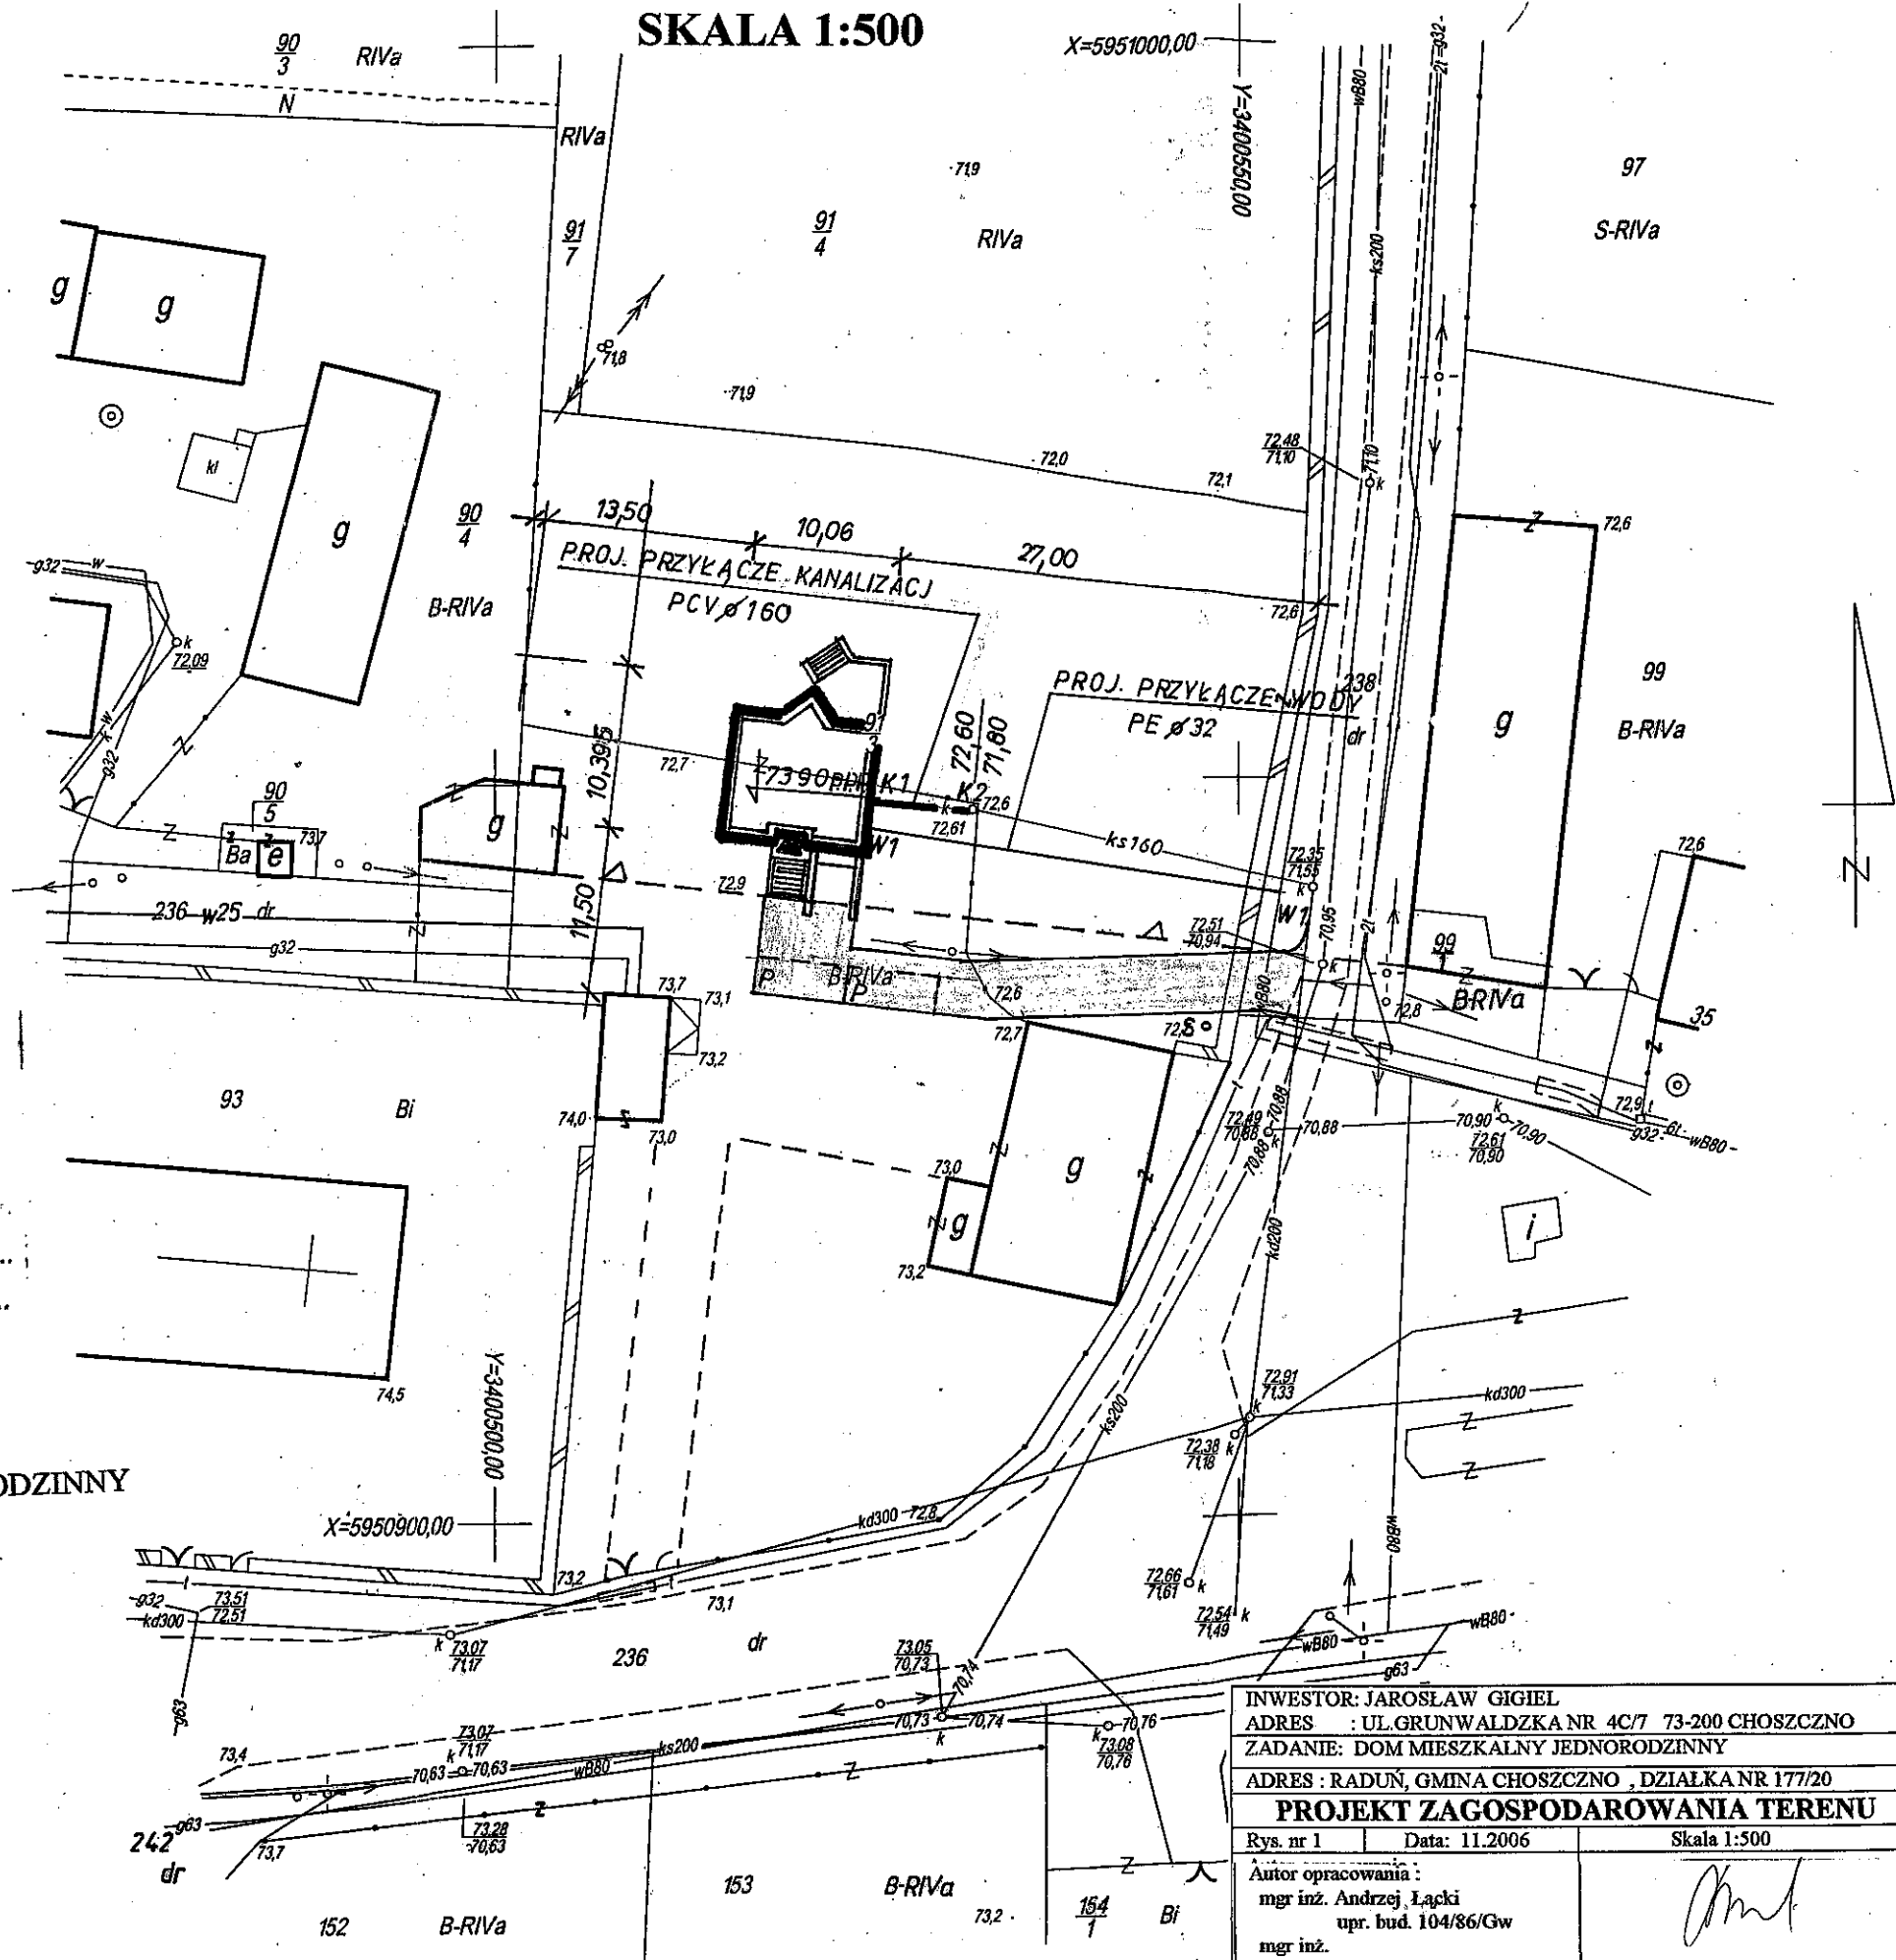

INWESTOR: JAROSŁAW GIGIEL		
ADRES : UL.GRUNWALDZKA NR 4C/7 73-200 CHOSZCZNO		
ZADANIE: DOM MIESZKALNY JEDNORODZINNY		
ADRES : RADUŃ, GMINA CHOSZCZNO , DZIAŁKA NR 177/20		
PROJEKT ZAGOSPODAROWANIA TERENU		
Rys. nr 1	Data: 11.2006	Skala 1:500
Autor opracowania :		
mgr inż. Andrzej Łacki		
upr. bud. 104/86/Gw		
mgr inż.		
Tadeusz Piechowiak		
nr bud Nr 105/84/Gw		