

Przedsiębiorstwo Wielobranżowe
Małgorzata Józefiak
ul. Kościuszki 20A/3
73-200 CHOSZCZNO

Wykonano w ramach pracy geodezyjnej
KERG 2258-15/2007
Zgłoszonej w PODGK w Choszcznie

tów budowlanych

ej K-1 "Mapa zasadnicza"
mi instrukcji technicznej K-1 "Podstawowa Mapa Kraju"
którym brak było informacji branżowych i które
geodezyjnej
dnie z przepisami prawa


Wszystkie urwały i obiekty budowlane podlegają
wytyczeniu przez jednostkę wykonawczą
geodezyjną

dnia 16.01.2008
Pieczęć PODGK

Starosta Choszczni
Powiatowy Ośrodek Dokumentacji
Geodezyjnej i Kartograficznej w Choszcznie

Wpisano do rejestru
wzorników pod nr 13/2008

z up. STAROSTY
inż. Stanisław Mojsa
z-ca Kierownika Wydziału Nieruchomości,
Geodezji, Kartografii i Kadstru
GRODZKA POWIATOWA

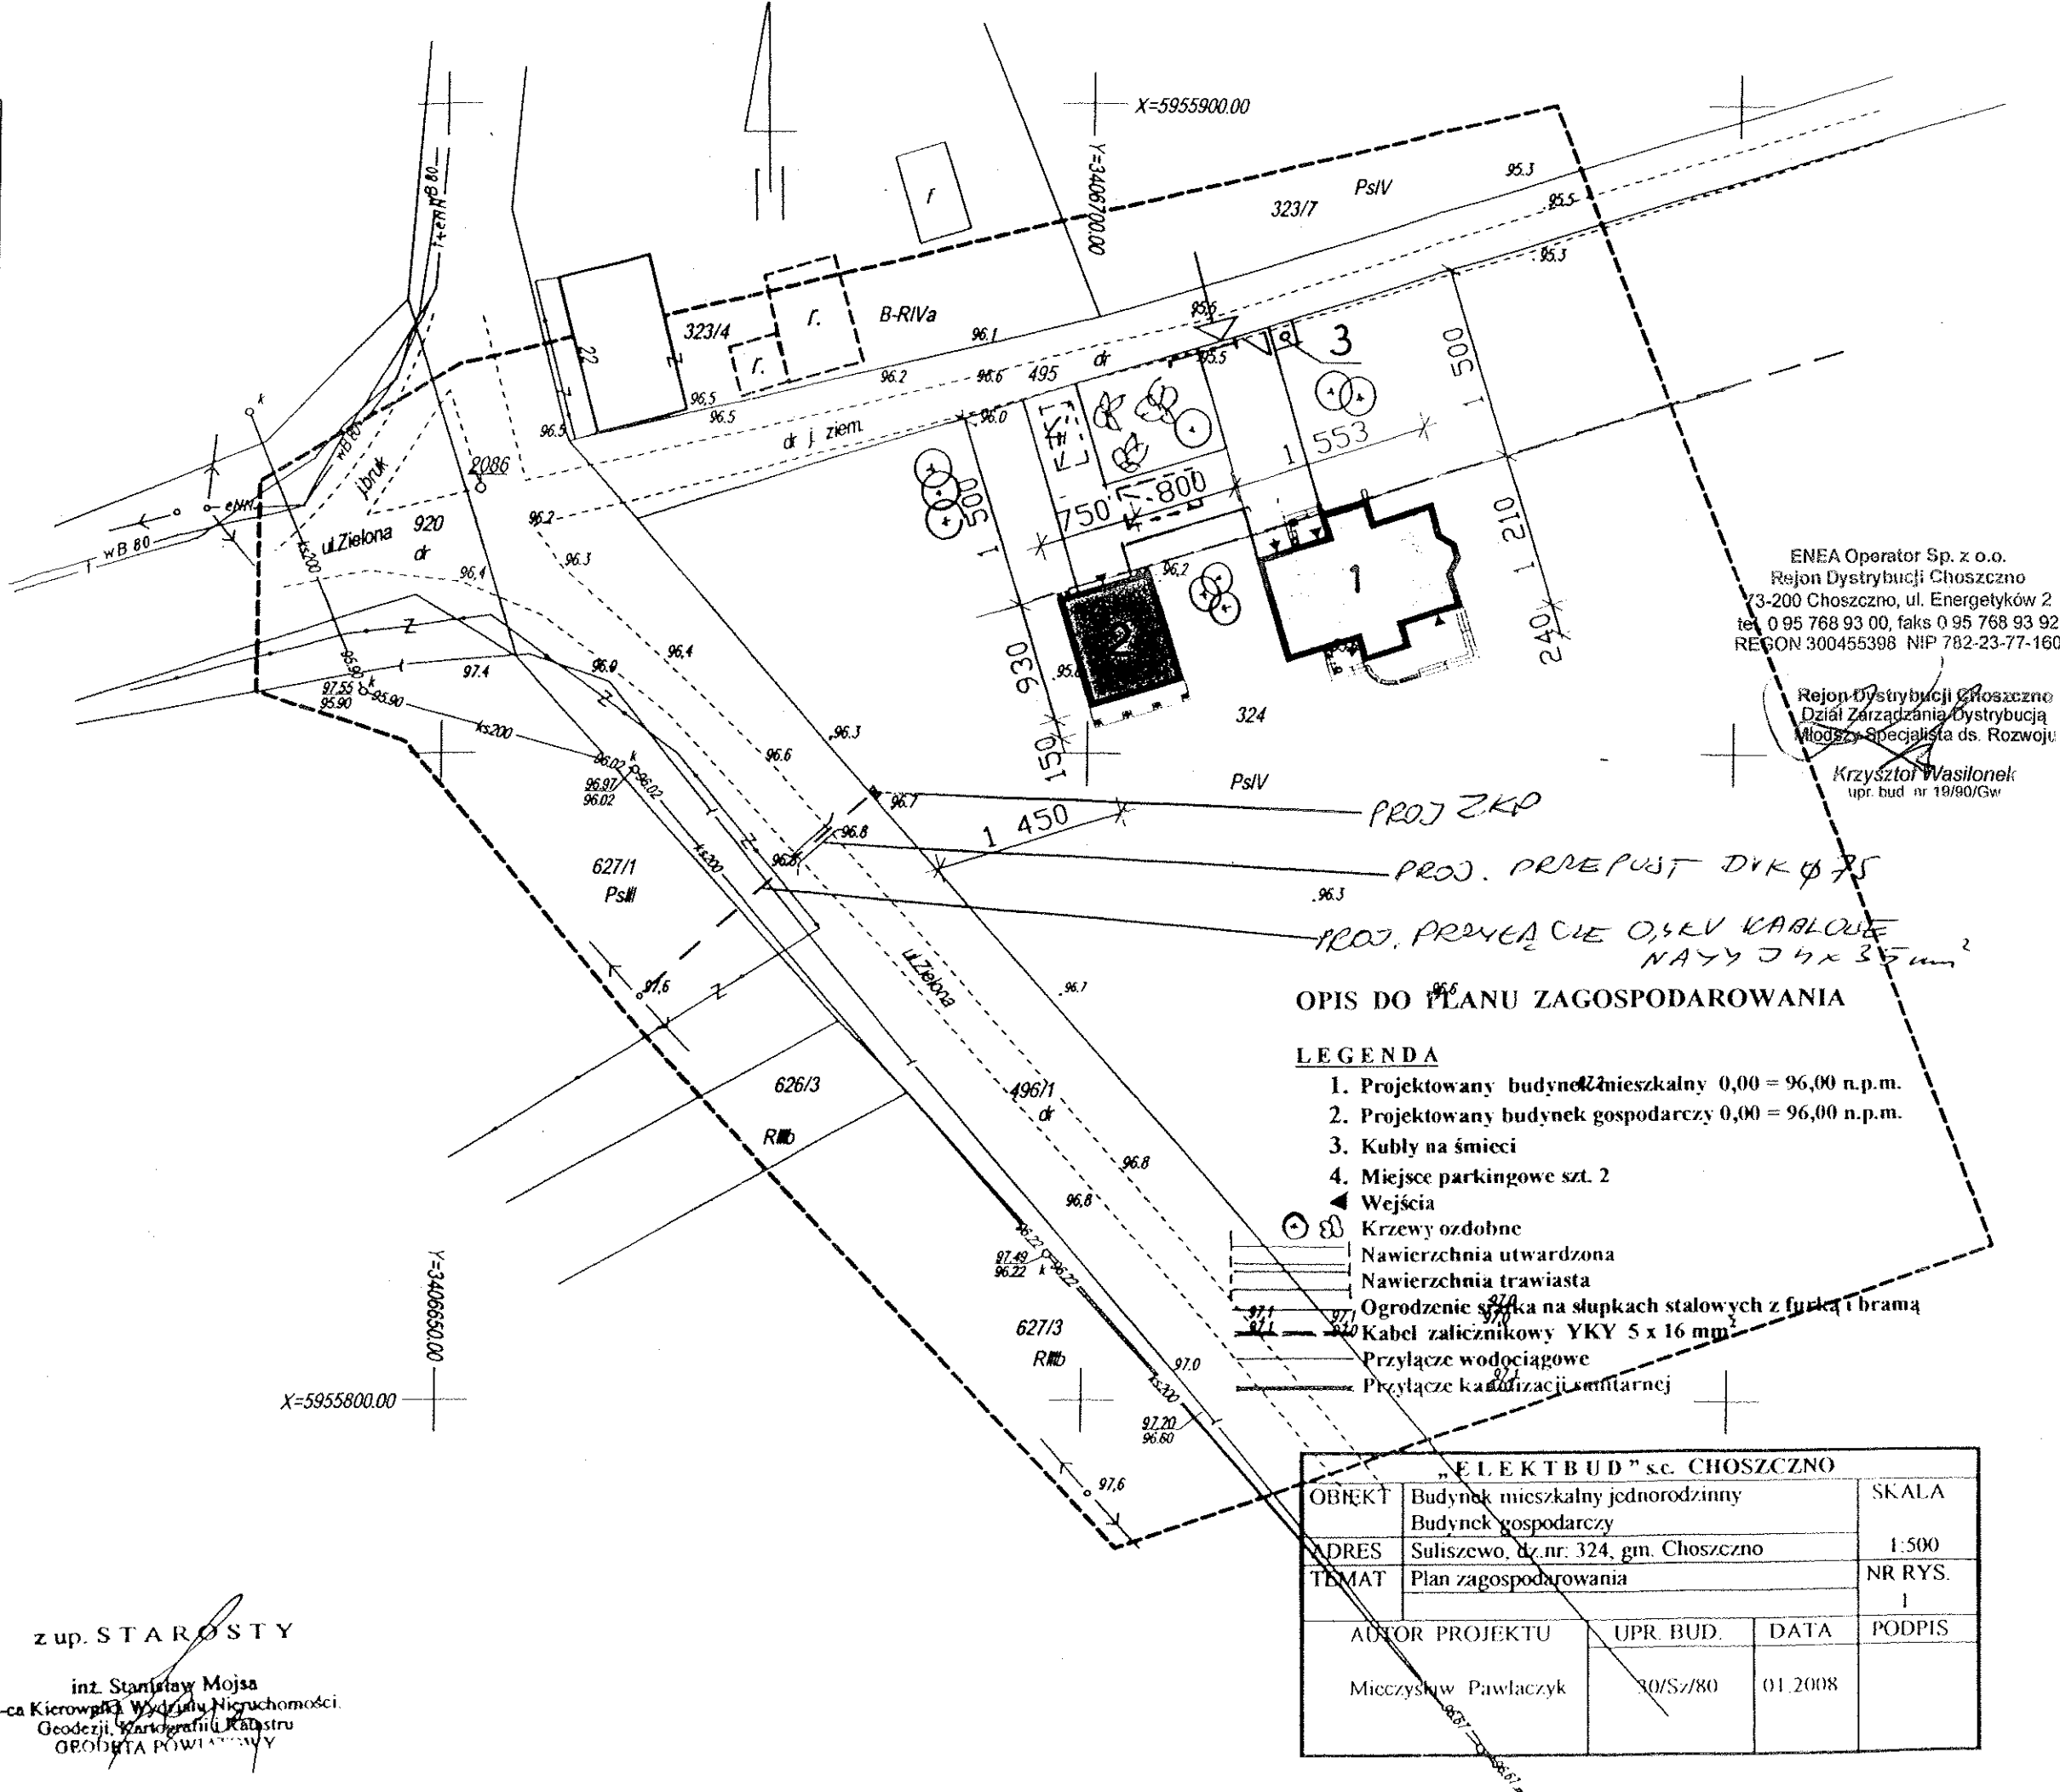

ENEA Operator Sp. z o.o.
Rejon Dystrybucji Choszczno
73-200 Choszczno, ul. Energetyków 2
tel. 0 95 768 93 00, faks 0 95 768 93 92
REGON 300455398 NIP 782-23-77-160

Rejon Dystrybucji Choszczno
Dział Zarządzania Dystrybucją
Młodszy Specjalista ds. Rozwoju
Krzysztof Wasilonek
upr. bud. nr 19/90/Gw

PROJ. ZKP
PROJ. PRZEPUST DVK Ø 75
PROJ. PRZYŁĄCZIE ODKV KARŁOWE
NAY 7 4 x 35 mm²

OPIS DO PLANU ZAGOSPODAROWANIA

LEGENDA

1. Projektowany budynek mieszkalny 0,00 = 96,00 n.p.m.
2. Projektowany budynek gospodarczy 0,00 = 96,00 n.p.m.
3. Kubły na śmieci
4. Miejsce parkingowe szt. 2
- ◀ Wejścia
- ⊙ Krzewy ozdobne
- ▨ Nawierzchnia utwardzona
- ▩ Nawierzchnia trawiasta
- ▬ Ogrodzenie sztalica na słupkach stalowych z furtką i bramą
- Kabel zalicznikowy YKY 5 x 16 mm²
- Przyłącze wodociągowe
- Przyłącze kanalizacji sanitarnej

"ELEKTBUD" s.c. CHOSZCZNO			
OBIEKT	Budynek mieszkalny jednorodzinny Budynek gospodarczy	SKALA	1:500
ADRES	Suliszewo, dz.nr. 324, gm. Choszczno	NR RYS.	1
TEMAT	Plan zagospodarowania		
AUTOR PROJEKTU	UPR. BUD.	DATA	PODPIS
Mieczysław Pawlaczek	30/Sz/80	01.2008	