

Zarządzenie Nr 494/08
Burmistrza Choszczna
z dnia 10. MARCA 2008

w sprawie wyrażenia zgody na przejście elektroenergetycznymi przyłączami kablowymi przez nieruchomości stanowiące własność Gminy

Na podstawie art. 30 ust. 2 pkt 3 ustawy z dnia 8 marca 1990 r. o samorządzie gminnym (Dz. U. z 2001 r. Nr 142, poz. 1591 ze zm.) **zarządzam, co następuje:**

§ 1. Wyrażam zgodę na przejście **elektroenergetycznymi przyłączami kablowymi 0,4 kV** przez nieruchomości oznaczone numerami **138/1 obręb 3** Choszczno oraz **16 i 17 obręb 4** Choszczno, stanowiące własność Gminy, zgodnie ze szkicem sytuacyjnym będącym załącznikiem do zarządzenia.

§ 2. Przepisy art. 39 ust. 3 ustawy z dnia 21 marca 1985 r. o drogach publicznych (Dz. U. z 2007 r. Nr 19 poz. 115 ze zm.) stosuje się odpowiednio.

§ 3. Wykonanie zarządzenia powierzam Naczelnikowi Wydziału Infrastruktury Budownictwa i Planowania Przestrzennego oraz Naczelnikowi Wydziału Nieruchomości i Rolnictwa.

§ 4. Zarządzenie wchodzi w życie z dniem podpisania.


BOURISIERZ
mgr Robert Adamczyk

Otrzymują:

1. Wydział Infrastruktury Budownictwa i Planowania Przestrzennego.
2. Wydział Nieruchomości i Rolnictwa.
3. Wydział ds. Komunalnych i Ochrony Środowiska
3. Rada Miejska.
4. Wydział Organizacyjny
5. ENEA Operator Sp. z o.o.
Rejon Dystrybucji Choszczno
ul. Energetyków 2
73-200 Choszczno

Uzgodniono pod względem
formalno-prawnym
S.V.V.
dr Stanisław Kalina

Felinio

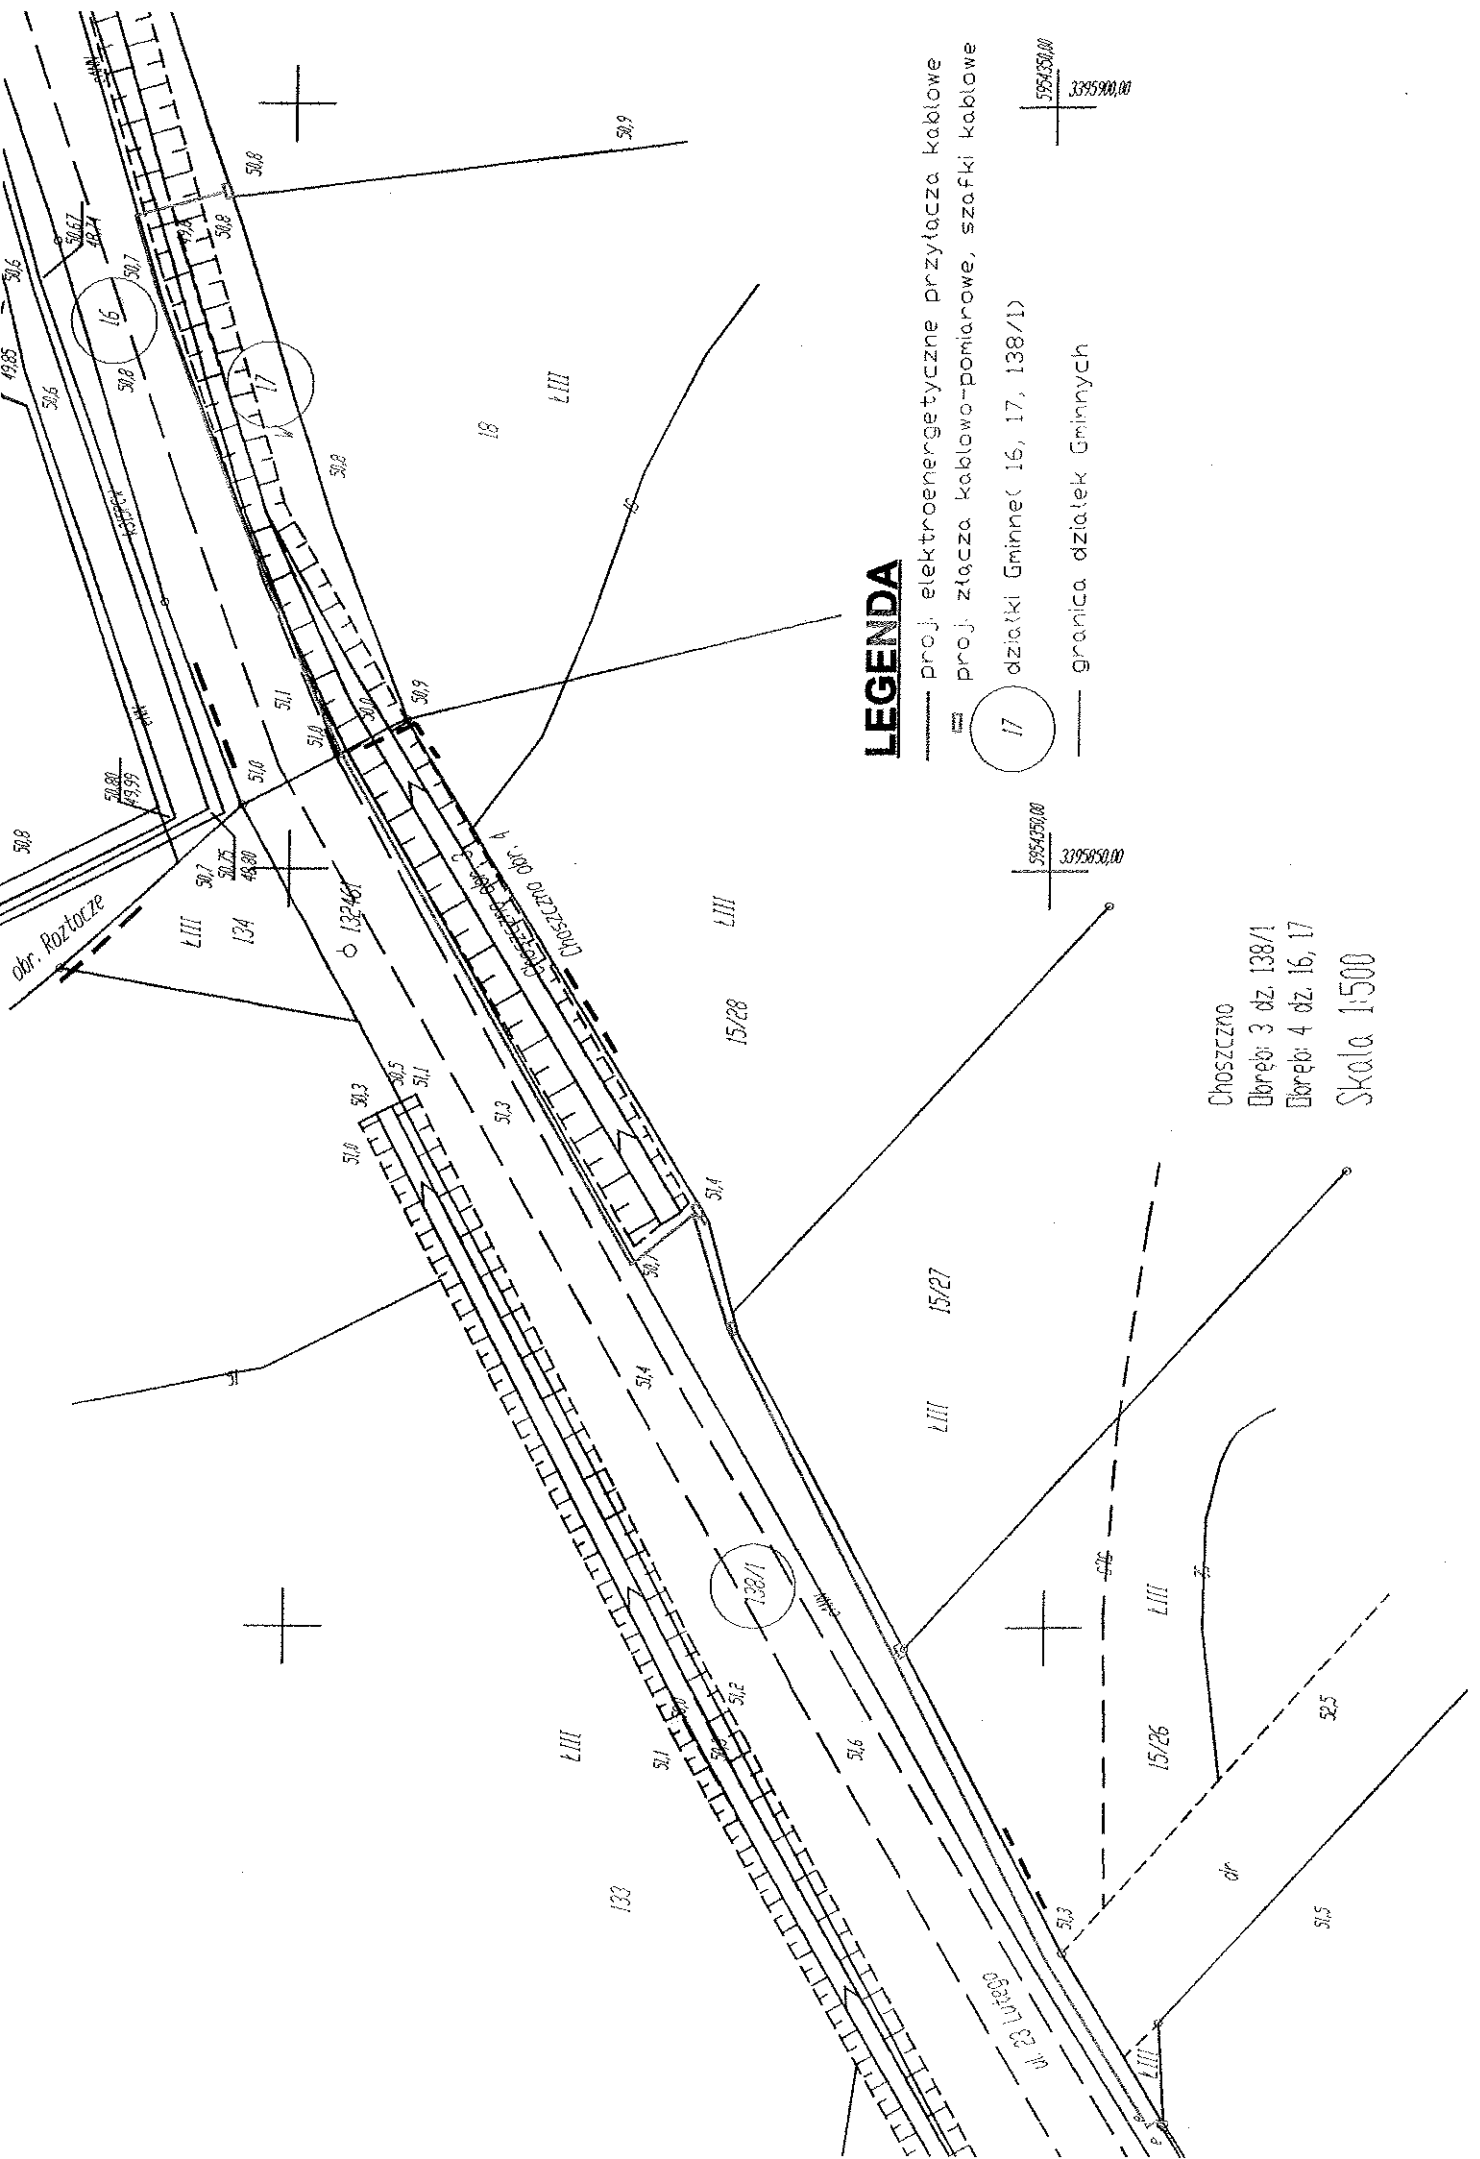

LEGENDA

- proj. elektroenergetyczne przyłącza kablowe
- proj. złącza kablowo-pomiarowe, szafki kablowe
- 17 działki Gminne(16, 17, 138/1)
- granica działek Gminnych

Choszczno
 Dobre: 3 dz. 138/1
 Dobre: 4 dz. 16, 17
 Skala 1:500