PROJEKT UZBROJENIA TERENU
PRZYŁĄCZE I ZEWNĘTRZNA INSTALACJA WODY I KANALIZACJI SANITARNEJ

1 : 500

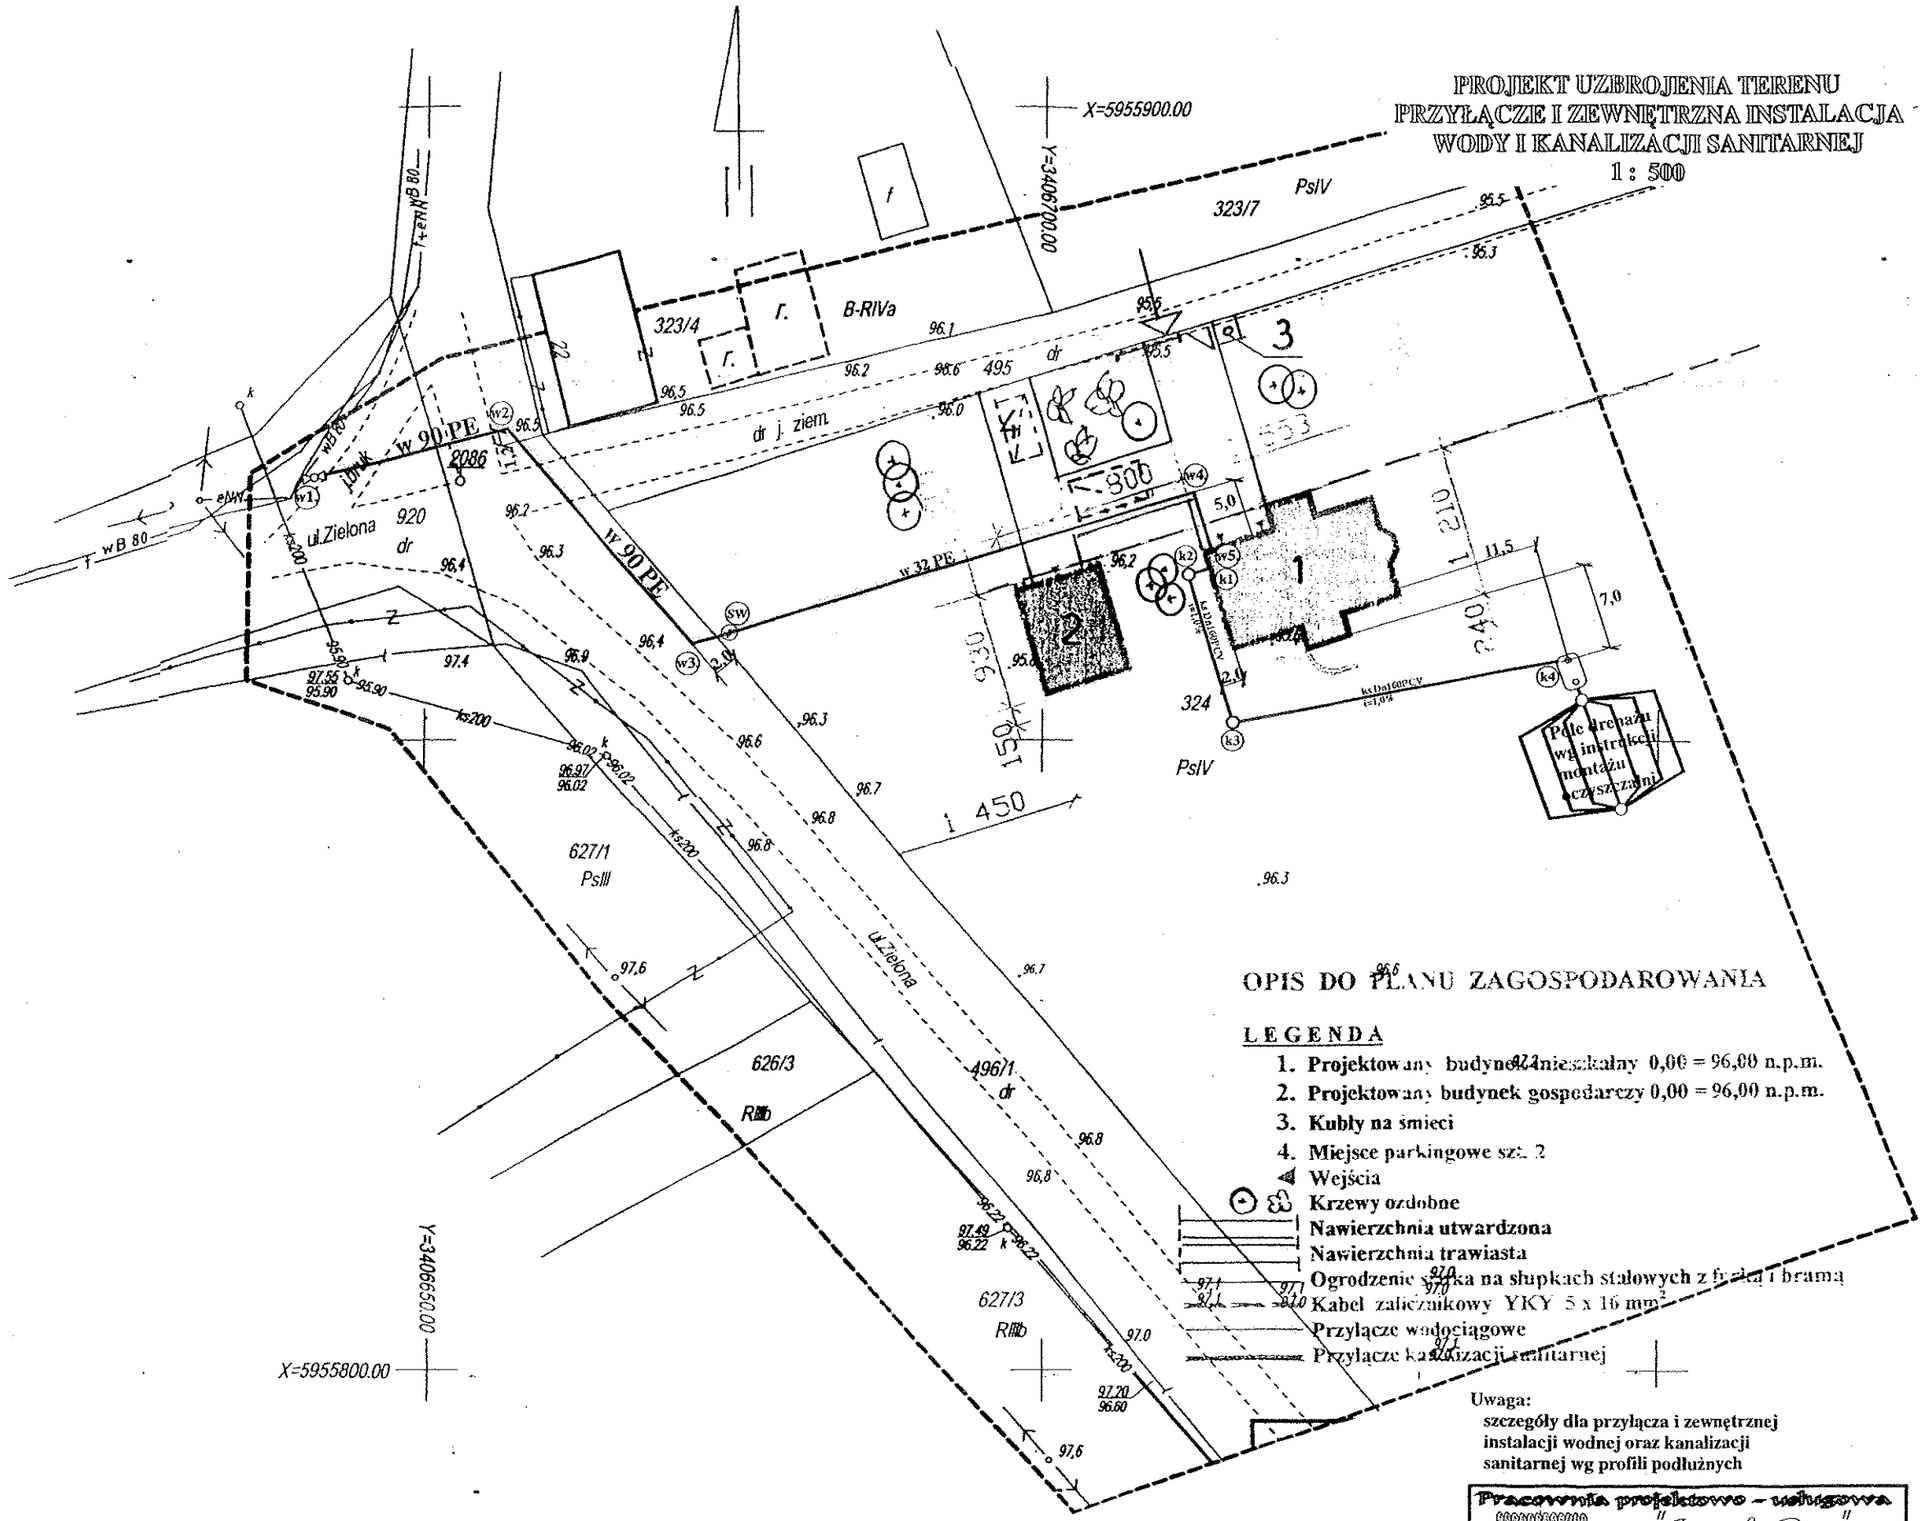

OPIS DO PLANU ZAGOSPODAROWANIA

LEGENDA

1. **Projektowany budynek mieszkalny 0,00 = 96,00 n.p.m.**
2. **Projektowany budynek gospodarczy 0,00 = 96,00 n.p.m.**
3. **Kubły na śmieci**
4. **Miejsce parkingowe szt. 2**

Wejścia

Krzewy ozdobne

Nawierzchnia utwardzona

Nawierzchnia trawiasta

Ogrodzenie siatka na słupkach stalowych z furtką i bramą

Kabel zaliczkowy YKY 5 x 16 mm²

Przyłącze wodociągowe

Przyłącze kanalizacji sanitarnej

Uwaga:
szczegóły dla przyłącza i zewnętrznej instalacji wodnej oraz kanalizacji sanitarnej wg profili podłużnych

z up. STAROSTY
inż. Stanisław Mojsa
Kierownik Wydziału Nieruchomości,
Geodezji, Kartografii i Katastru
GEODETA POWIATOWY

Pracownia projektowo - usługowa "Instal-Gaz" tel. 095-7821033	
PROJEKT BUDOWLANY PRZYŁĄCZA WODNEGO I ZEWNĘTRZNYCH INSTALACJI SANITARNYCH	
OBIEKT:	Budynek jednorodzinny - wolnostojący 73-222 Suliszewo, dz. nr 324
INWESTOR:	Ewa i Janusz GARBICZ 73-222 Suliszewo, ul. Zwycięstwa 38
Data, projektanci podpis: 12.01.2008r.	Nr rys.: 1
	73-200 Chojna, ul. Kościuszki 29E

upr. budowlane w zakresie instalacji sanitarnych nr 105/84 wydany przez U.W. Gorzów Wlkp. z § 5 ust. 1 i § 13 ust. 1 ...