

Zarządzenie Nr^{411/08}.....
Burmistrza Choszczyna
z dnia 06. LUTEGO 2008

w sprawie wyrażenia zgody na przejście liniami kablowymi oraz przyłączami energetycznymi, kablowymi przez nieruchomość stanowiącą własność Gminy


Na podstawie art. 30 ust. 2 pkt 3 ustawy z dnia 8 marca 1990 r. o samorządzie gminnym (Dz. U. z 2001 r. Nr 142, poz. 1591 ze zm.) **zarządzam, co następuje:**

§ 1. Wyrażam zgodę na przejście **liniami kablowymi SN-15 kV, liniami kablowymi nn-0,4 kV oraz przyłączami energetycznymi, kablowymi** przez nieruchomość oznaczoną numerem **459 obręb 3** Choszczyna, stanowiącą własność Gminy, przy jednoczesnym demontażu linii napowietrznej nn-0,4 kV wraz z przyłączami napowietrznymi, zgodnie ze szkicem sytuacyjnym będącym załącznikiem do zarządzenia.

§ 2. Przepisy art. 39 ust. 3 ustawy z dnia 21 marca 1985 r. o drogach publicznych (Dz. U. z 2007 r. Nr 19 poz. 115 ze zm.) stosuje się odpowiednio.

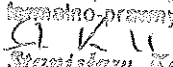
§ 3. Wykonanie zarządzenia powierzam Naczelnikowi Wydziału Infrastruktury Budownictwa i Planowania Przestrzennego oraz Naczelnikowi Wydziału Nieruchomości i Rolnictwa.

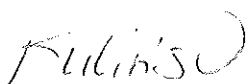
§ 4. Zarządzenie wchodzi w życie z dniem podpisania.

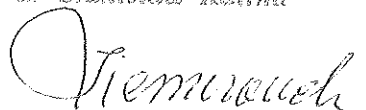
BURMISTRZ

mgr Robert Adamczyk

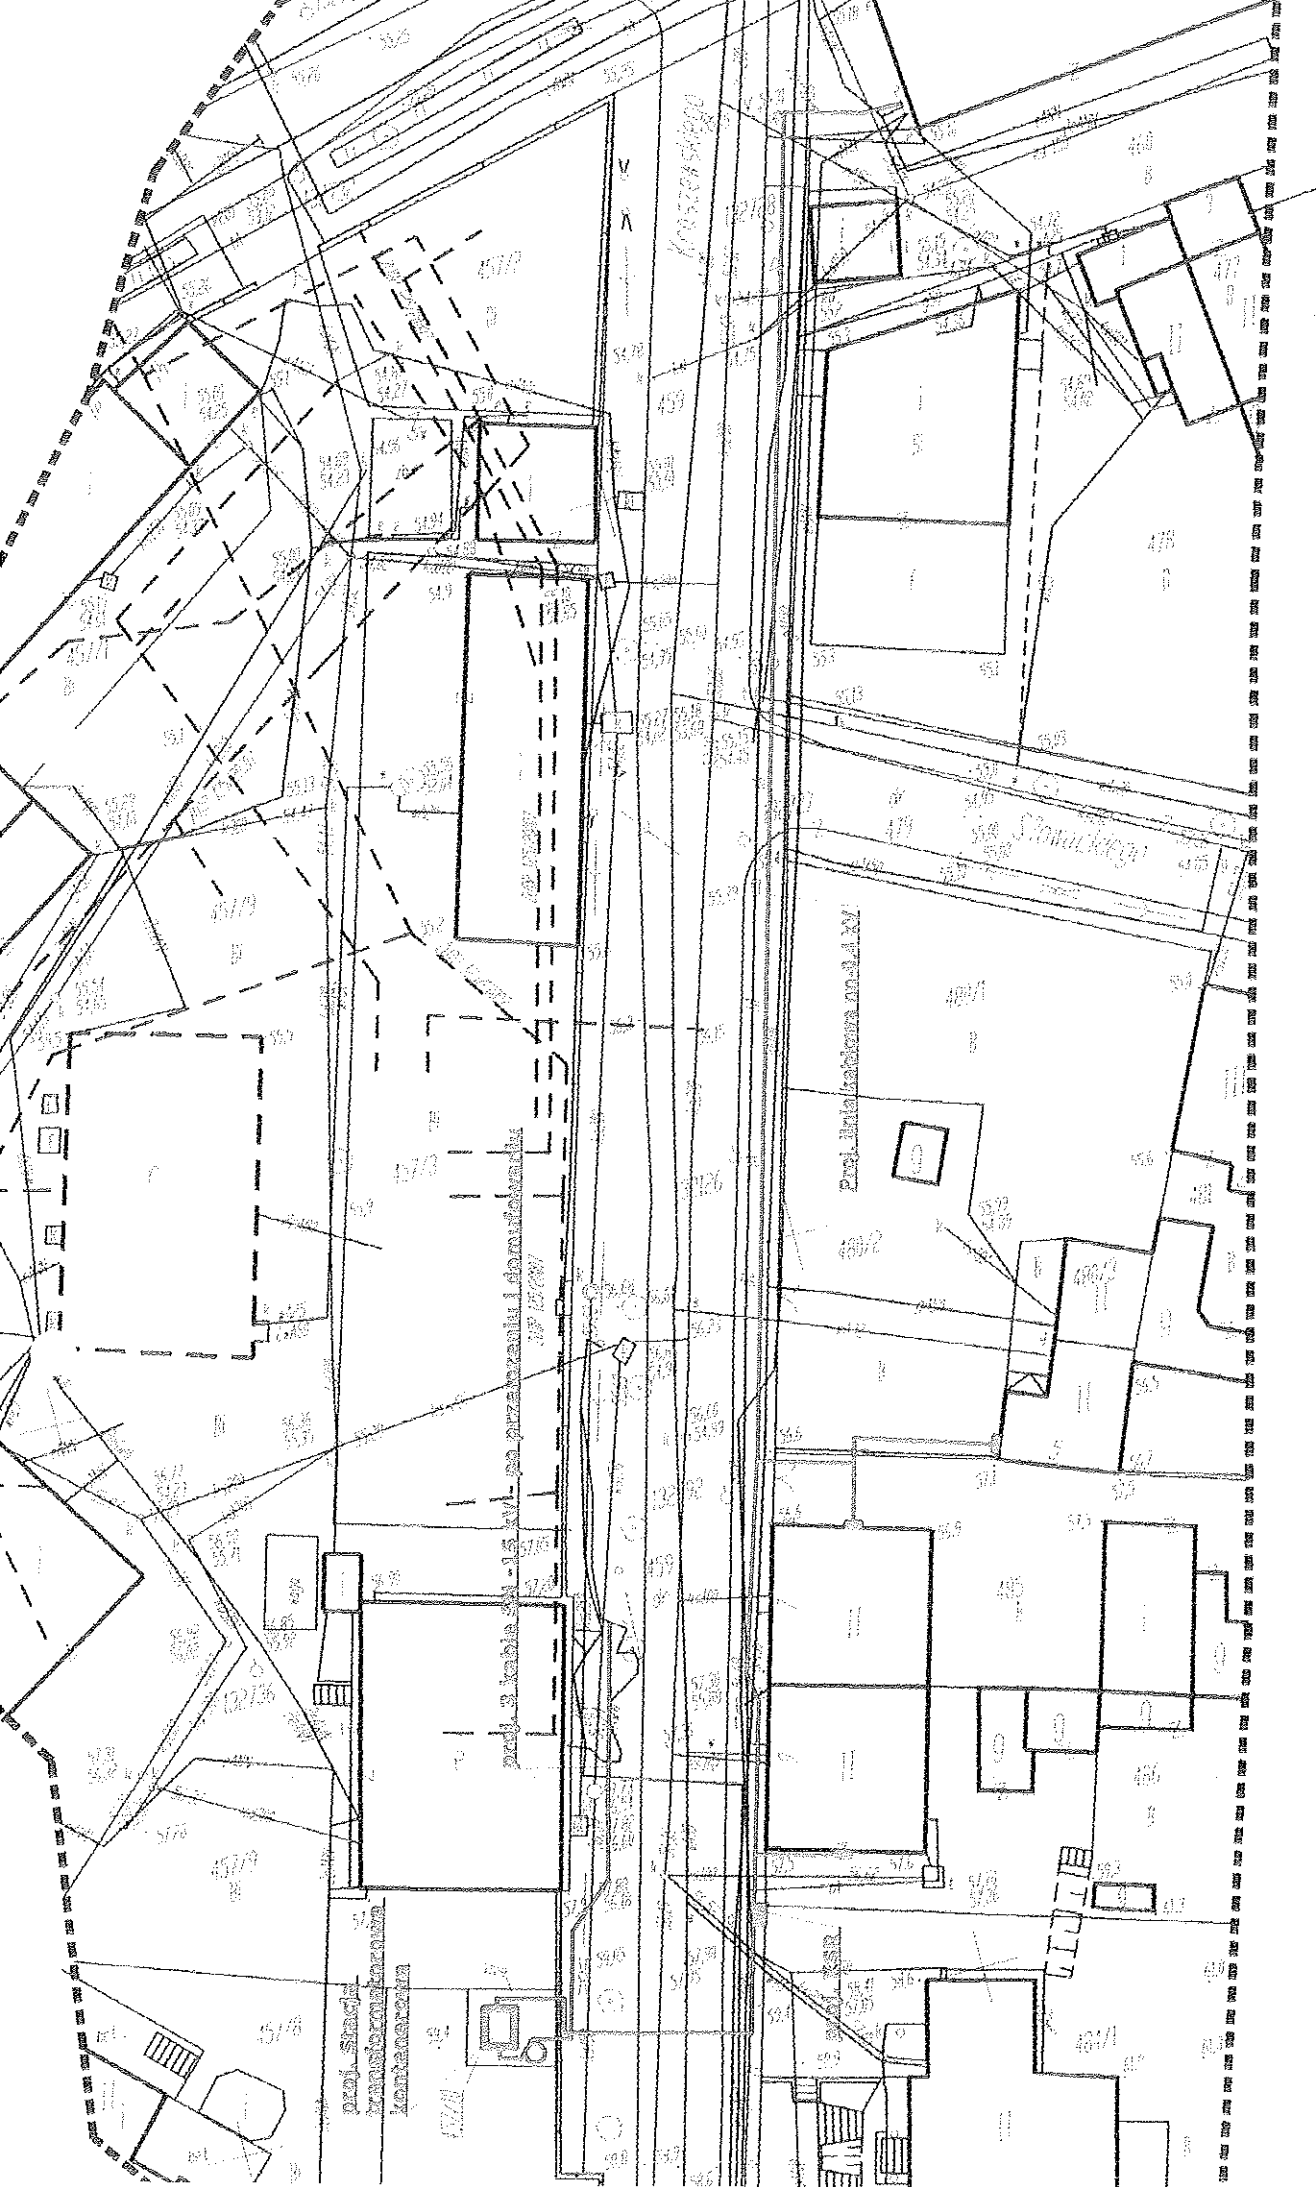
Otrzymują:

1. Wydział Infrastruktury Budownictwa i Planowania Przestrzennego.
2. Wydział Nieruchomości i Rolnictwa.
3. Wydział ds. Komunalnych i Ochrony Środowiska
3. Rada Miejska.
4. Wydział Organizacyjny
5. ENEA Operator Sp. z o.o.
Rejon Dystrybucji Choszczyna
ul. Energetyków 2
73-200 Choszczyna

Uzgodniono pod względem
formalno-prawnym

dr Stanisław Kallna







obręb nr 3 m. Choszczno
 Skala 1: 500