

Zarządzenie Nr 412/08
Burmistrza Choszczna
z dnia 06 LUTEGO 2008

**w sprawie wyrażenia zgody na przejście przyłączem energetycznym, kablowym przez
nieruchomość stanowiącą własność Gminy**

Na podstawie art. 30 ust. 2 pkt 3 ustawy z dnia 8 marca 1990 r. o samorządzie gminnym (Dz. U. z 2001 r. Nr 142, poz. 1591 ze zm.) **zarządzam, co następuje:**

§ 1. Wyrażam zgodę na przejście przyłączem energetycznym, kablowym 0,4 kV przez nieruchomość oznaczoną numerem 501 obręb Zamęcin, stanowiącą własność Gminy, zgodnie ze szkicem sytuacyjnym będącym załącznikiem do zarządzenia.

§ 2. Przepisy art. 39 ust. 3 ustawy z dnia 21 marca 1985 r. o drogach publicznych (Dz. U. z 2007 r. Nr 19 poz. 115 ze zm.) stosuje się odpowiednio.

§ 3. Wykonanie zarządzenia powierzam Naczelnikowi Wydziału Infrastruktury Budownictwa i Planowania Przestrzennego oraz Naczelnikowi Wydziału Nieruchomości i Rolnictwa.

§ 4. Zarządzenie wchodzi w życie z dniem podpisania.

BURMISTRZ
mgr Robert Adamczyk

Otrzymują:

1. Wydział Infrastruktury Budownictwa i Planowania Przestrzennego.
2. Wydział Nieruchomości i Rolnictwa.
3. Wydział ds. Komunalnych i Ochrony Środowiska
3. Rada Miejska.
4. Wydział Organizacyjny
5. ENEA Operator Sp. z o.o.
Rejon Dystrybucji Choszczno
ul. Energetyków 2
73-200 Choszczno

Uzgodniono pod względem
formalno-prawnym
STW
dr Stanisław Kallina

Fulchis

Olivera

OBIEKT: Zamecin
 GMINA: Choszczno
 Działka 189
 SKALA 1:500

Mapa może służyć do celów projektowych
 wykonano metodą digitalizacji mapy zasadniczej


Wzrost niżej sponiżony przy wykorzystaniu
 mapy zasadniczej w skali 1:500 nr arkusza 5212/III
 Zawiera brzożnych części udojżenia podziemnego

Informacje dodatkowe:
 1. Mapa sporządzona zgodnie z obowiązującymi przepisami
 2. Obsługa, zmianę sposobu z ostrzeżeniem technicznym K-1. Mapa zasadnicza z 1981 r. z
 3. Informacja o konieczności ochrony przed zanieczyszczeniem

STWIERDZAN KARTONICZNOŚĆ WIERNIKA WYKONANEGO Z MAPY ZASADNICZEJ
 WYKONANO W RAMACH ROBOTY GEODEZYJNEJ ZGŁOSZONEJ W PODOBK W DNI

REG. 2388-12/2007

AKTUALNOŚĆ WIERNIKA
 Grudzień 2007

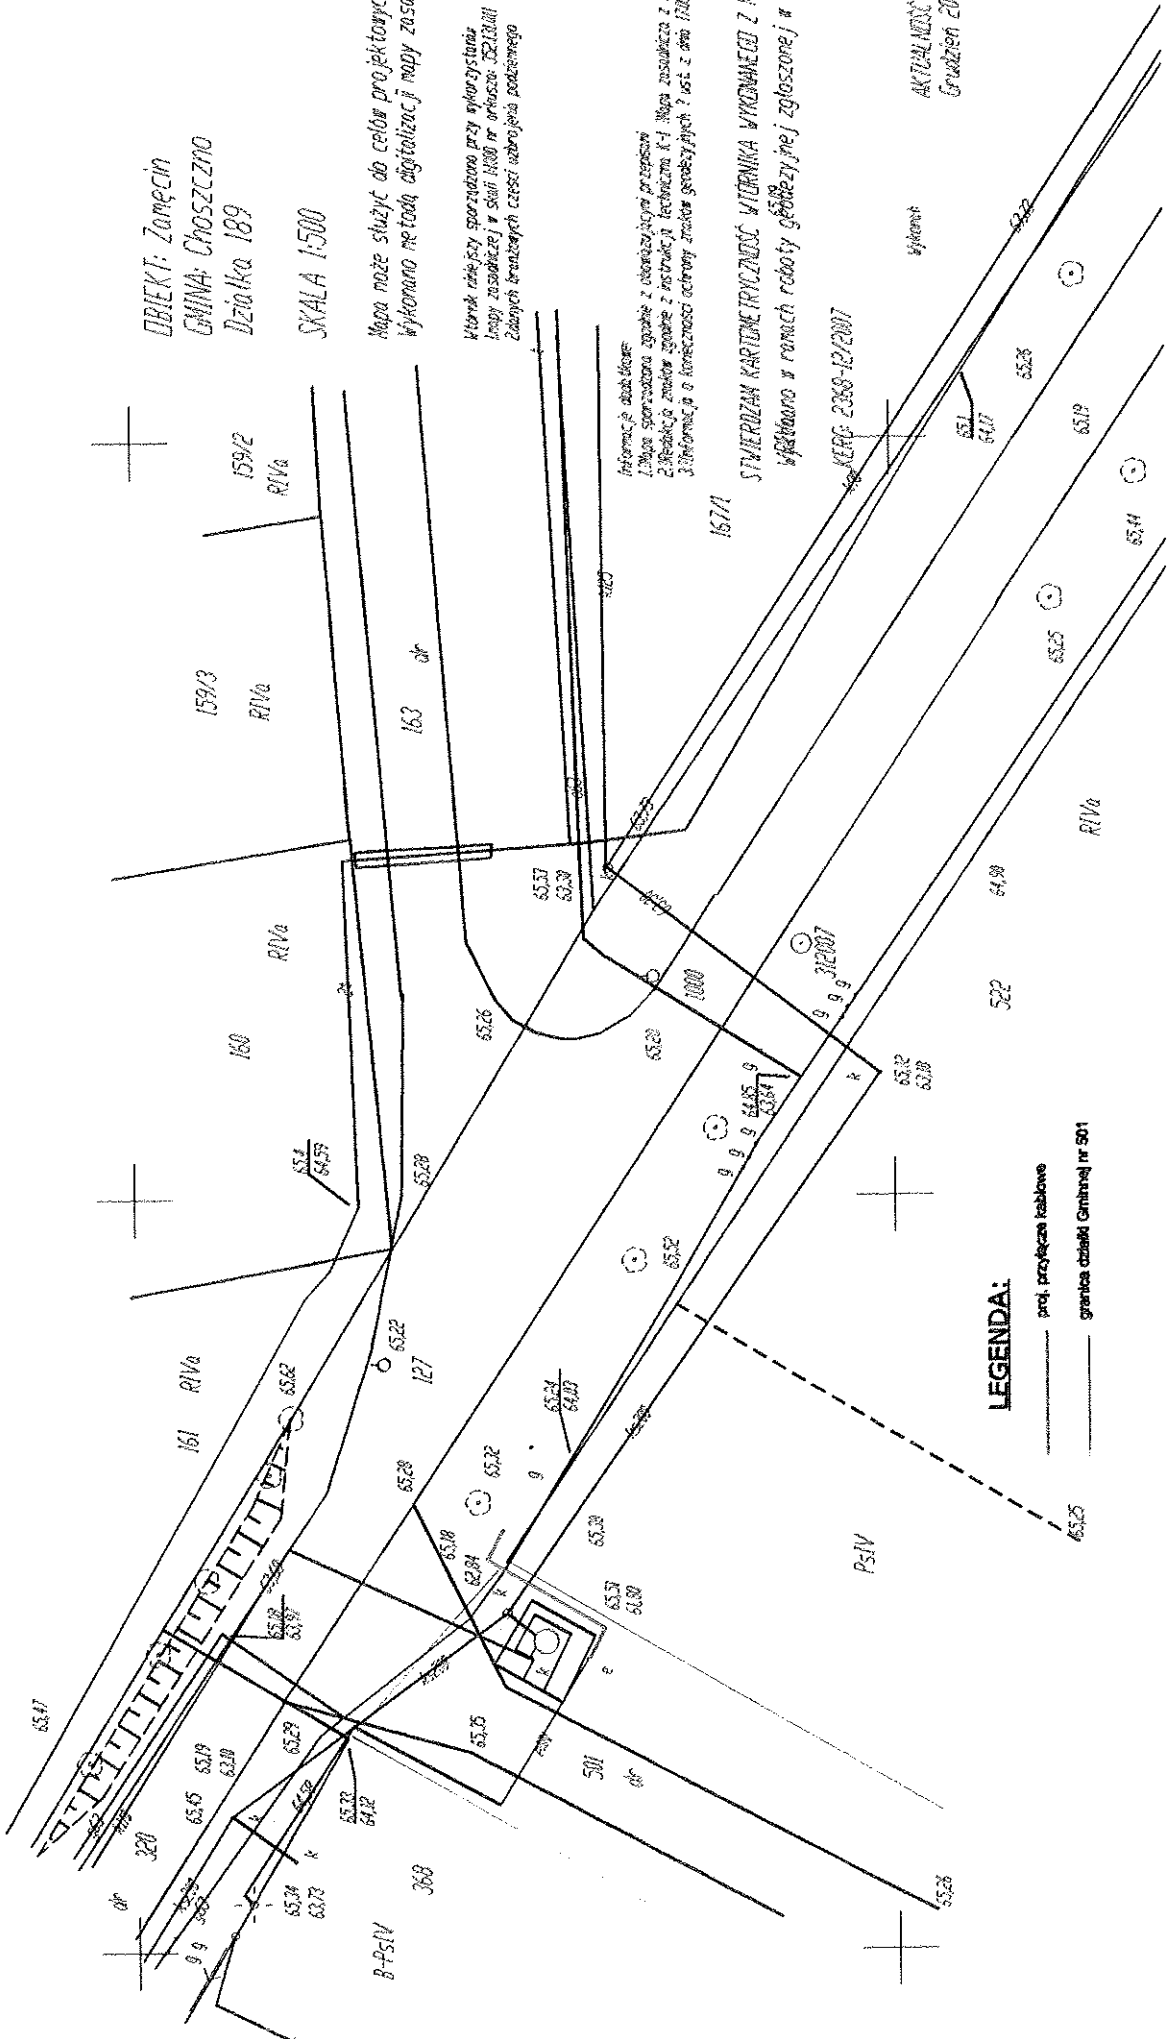

LEGENDA:
 ———— proj. przyłącza kablowe
 - - - - - granica działki Gminnej nr 501