

PROJEKT ZAGOSPODAROWANIA DZIAŁEK

1:500

OBIEKT: BUDOWA 2 BUDYNKÓW MIESZKALNYCH
JEDNORODZINNYCH

Miasto Choszczno

Obręb 1

ADRES: CHOSZCZNO ul. Osiedle Północne, działki nr. 440/6, 440/2

INWESTOR: PRZEDSIĘBIORSTWO BUDOWLANE „WABUD”
s.c. J. Bednarek, J. Pelc

(SIEDZIBA: UL. DĄBROWSKICH 15A, 73-200 CHOSZCZNO)

EODEZJA s.c.
wskowski & Marciniak
ul. Kościelna 17a, Choszczno

zadaniem roboty geodezyjnej

2257-28/2006

PODG-K w Choszcznie

zgodnie z „Podstawową Mapą Kraju”
i mapami branżowymi i które


zgodnie z przepisami
dotyczącymi budowlane podlegają
kontrolę wykonawstwa

zgodnie z
dokumentacją
tytułu PODG-K

ZESTAWIENIE POWIERZCHNI PROJ.		
	1 BUDYNEK 1 RODZ.	BUDYNKI RAZEM
POW. ZABUDOWY	98,70 m ²	196,20 m ²
POW. ZAB. TARASU	18,00 m ²	36,00 m ²
POW. UŻYTKOWA	109,80 m ²	219,60 m ²
POW. NETTO	146,80 m ²	293,60 m ²
POW. CAŁKOWITA	184,00 m ²	368,00 m ²
KUBATURA	560,40 m ³	1120,80 m ³

Współrzędne punktów X,Y

lp.	X	Y
1.	5955403,21	3395310,11
2.	5955404,84	3395296,54
3.	5955405,76	3395297,08
4.	5955406,52	3395302,93
5.	5955406,18	3395306,12
6.	59554013,89	3395307,14
7.	5955404,97	3395301,68
8.	5955399,85	3395301,03
9.	5955408,32	3395311,05
10.	5955405,56	3395332,27
11.	5955406,61	3395332,21
12.	5955408,54	3395326,48
13.	5955409,12	3395322,53
14.	5955403,87	3395321,86
15.	5955407,29	3395326,98
16.	5955401,48	3395326,44

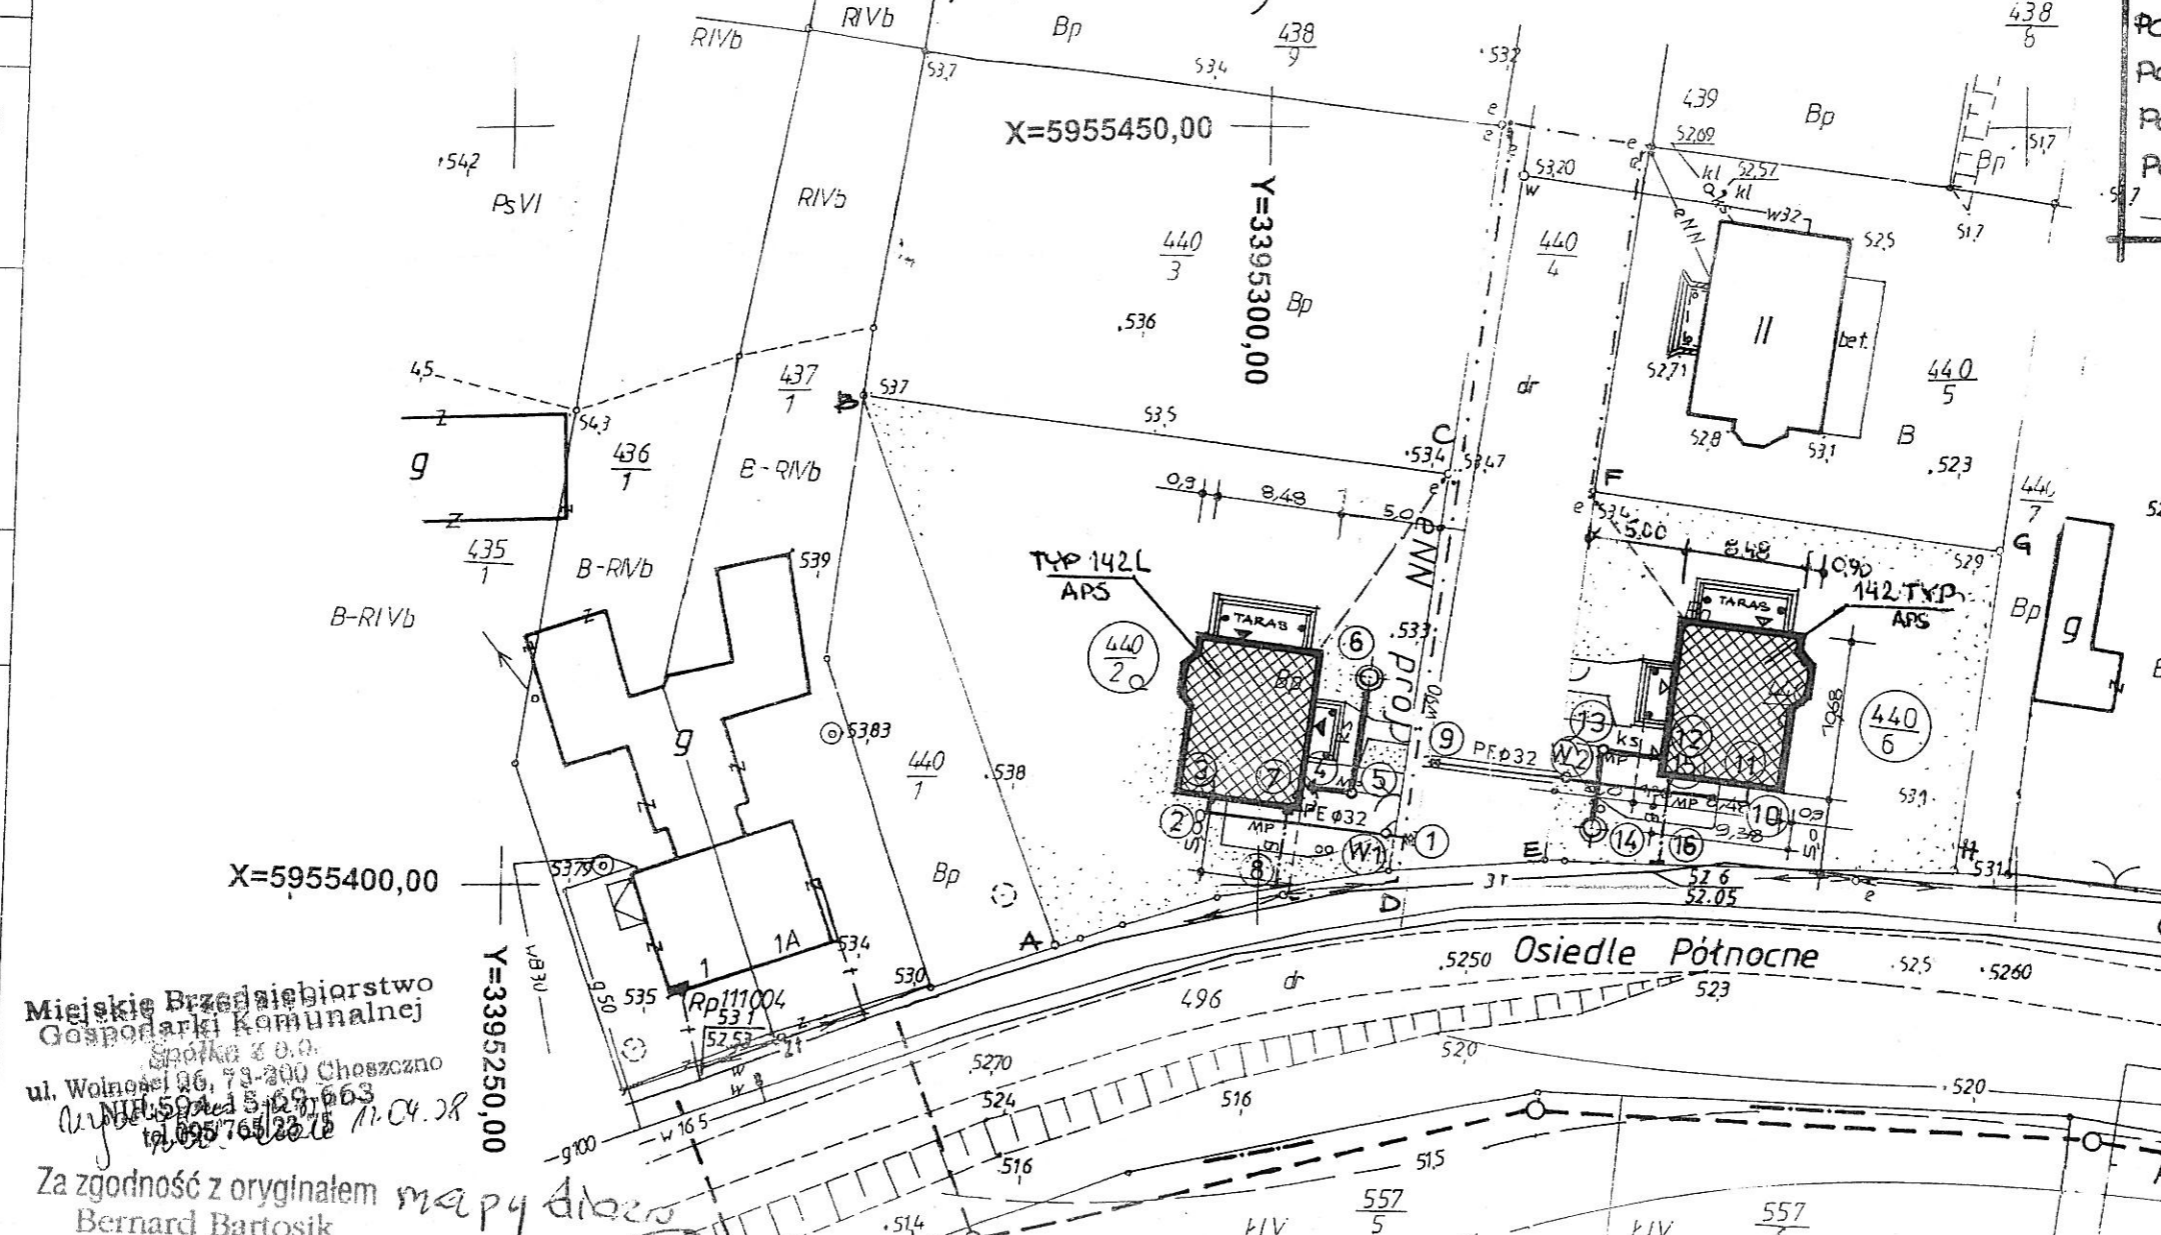

Miejskie Przedsiębiorstwo
Gospodarki Komunalnej
Spółka z o.o.
ul. Wolności 26, 73-200 Choszczno
NIP: 594-152-00-663
tel. 095 765 22 15

Za zgodność z oryginałem mapy
Bernard Bartosik
PROJEKTANT

31.12.2007

345/2007

LEGENDA	
ABCD	GRANICA DZIAŁKI NR. 440/2
EFGH	GRANICA DZIAŁKI NR. 440/6
[Symbol]	PROJEKTOWANE DOMY 1 RODZINNE. - ZWIERCIADLA- NE ODBICIA
T.P. =	53,30 m n.p.m. = 53,80 m n.p.m.
MP	PROJEKTOWANE MIEJSCA PARKINGOWE NA DZIAŁKACH
W1W2	PROJ. ST. WODOMIERZOWE
6,14	PROJ. ZB. BEZODPŁYWOWY
∞	PROJ. MIEJSCA NA POJEMNIKI NA ODPADY STAŁE (ŚMIECI)
Y	WJAZD NA ROSESJE NAPRZECI- WIW GARAZU W BUD. MIESZK. Obręb Roztocze
[Symbol]	TERENY UTWARDZONE
[Symbol]	TERENY ZIELONE
w	PROJ. PRZYŁĄCZE WODOCIĄGOWE
-e-	PROJ. PRZYŁĄCZE ENERGETYCZNE YKY 5x6mm ²
ks	PROJ. KANALIZACJA SANITARNA ZE ZBIORNIKIEM BEZODPŁ. ŚCIEKÓW
-g-	PROJ. PRZYŁĄCZE GAZOWE

BUDOWA 2-CH BUD. MIESZ. 1 RODZ.
CHOSZCZNO, OSIEDLE PÓŁNOCNE 1:500

P.B. „WABUD” S.C. J. BEDNAREK
J. PELC

PROJ. ARCH. BUDOWLANY
PROJEKT ZAGOSPODAROWANIA 1:200

PROJEKTANT
Bernard Bartosik
ul. Wolności 26, 73-200 Choszczno
NIP: 594-152-00-663
tel. 095 765 22 15