

**GEOPROJEKT**  
**Marek Gąsiewicz**  
 ul. Boh. Warszawy 5  
 73-200 Choszczno  
 tel. 608 303 586  
 095 765 35 84

Mapa skanowania i wektoryzacji  
 w ramach roboty geodezyjnej  
 13-129/2007  
 wykonanej w PODGiK w Choszcznie

2.113.1222


podziemnego terenu:  
 11/2007

w oparciu o przepisy,  
 instrukcji technicznej K-1 "Mapa zasadnicza"  
 zgodny z przepisami instrukcji technicznej

brak danych geodezyjnych nr - brak-  
 danych geodezyjnych.  
 brak uzbrojenia, o których brak było informacji  
 wektoryzacji geodezyjnej,

Pieczętka PODGiK

wpisano do rejestru włókniaków pod nr

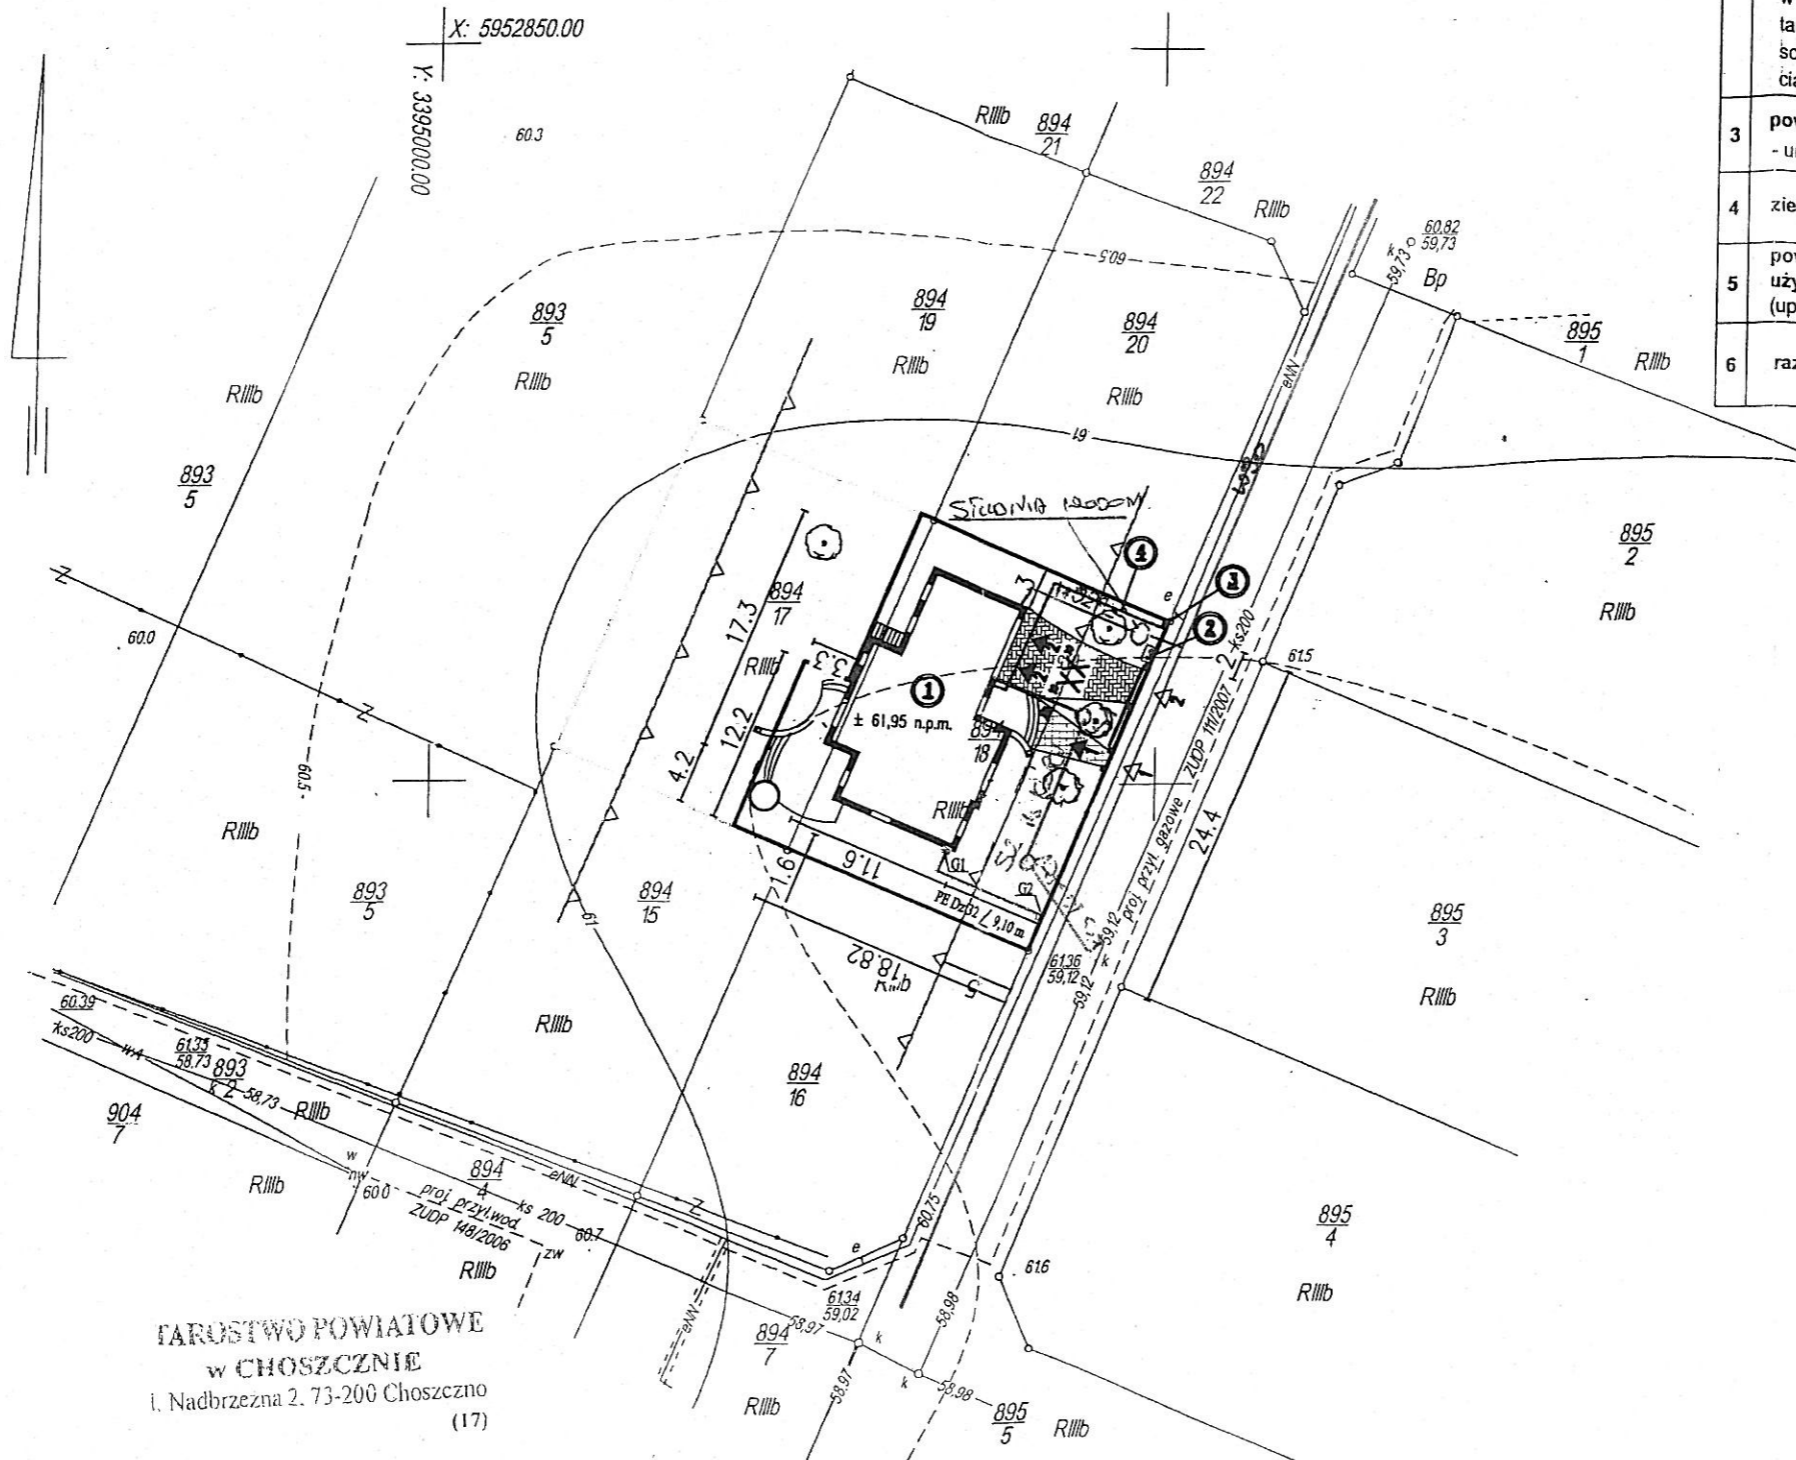

BILANS TERENU DZIAŁKI:		
sposób zagospodarowania terenu:		powierzchnia /m <sup>2</sup> /
1	powierzchnia zabudowana - budynek mieszkalny jednorodzinny	160.22 m <sup>2</sup> 160.22 m <sup>2</sup>
2	powierzchnia utwardzona w tym: taras schody zewnętrzne ciągi piesze podjazdy	87.74 m <sup>2</sup> 36.16 m <sup>2</sup> 10.97 m <sup>2</sup> 40.61 m <sup>2</sup>
3	powierzchnia małej architektury - urządzenia infrastruktury technicznej	2.50 m <sup>2</sup> 2.50 m <sup>2</sup>
4	zieleń rekreacyjna i ozdobna	249.03 m <sup>2</sup>
5	powierzchnia pozostająca jako użytek rolny R/IIIb (uprawy owoców, warzyw)	368.51 m <sup>2</sup>
6	razem powierzchnia działki:	868.00 m <sup>2</sup>

- Grunt do wyłączenia z produkcji rolnej
- Nawierzchnia z kostki betonowej typu Polbruk gr. 8cm.
- Nawierzchnia z kostki betonowej typu Polbruk gr. 6cm
- Projektowany budynek mieszkalny jednorodzinny
- Boks śmietnikowy.
- 2 miejsca parkingowe na podjeździe.
- Drzewa i krzewy ozdobne.
- Wejście do budynku
- Wjazd do garażu.
- Wejście na posesję (furtka 1m)
- Wjazd na posesję (brama 2.6m)
- Projektowane ZKP
- Projektowany kabel YKY 4x10 mm<sup>2</sup>

**STAROSTWO POWIATOWE**  
**w CHOSZCZCZynie**  
 I. Nadbrzeżna 2, 73-200 Choszczno  
 (17)

Zatwierdzam projekt budowlany  
 załącznik nr 3  
 do decyzji nr 101  
 z dnia 03.04.2008r.  
 03.04.2008r.  
 data

X: 5952750.00  
 Y: 3395050.00