

Geodezja s.c.
Głogowski & Marciniak
ul. Wolności 17a, Choszczno
Tel/fax 095-765 25 27
@mail: geodezja_choszczno@op.pl

w projektowych

3/1,476/4
GEODEZJA s.c., Głogowski & Marciniak
ul. Wolności 17a, Choszczno
Tel/fax 095-765 25 27
@mail: geodezja_choszczno@op.pl

planiczną

konano w ramach roboty geodezyjnej
RG 2369-8/2008
oszonej w PODG-K w Choszcznie

wykorzystaniu:

r. arkusza 352.113.1841
ego

astępujące projekty obiektów budowlanych,
nu:

zisami
echnicznej K-1 "Mapa zasadnicza"
z przepisami instrukcji technicznej K-1 "mapa zasadnicza"
ve zgodnie z przepisami prawa


Wszelkie trwałe obiekty budowlane
podlegają wyliczeniu przez jednostkę
wykonawstwa geodezyjnego.

Wpisano
do rejestru
wzorników w

Poświadczam zgodność niniejszego dokumentu
z oryginałem przyniesionym do państwowego zasobu
geodezyjnego i kartograficznego.
Starosta Choszczeński

w dniu 14.2.2008
Choszczno, dnia 19.05.2008r.
podpis i pieczęć osoby upoważnionej

z up. STAROSTY
Inż. Stanisław Mojsa
z-ca Kierownika Wydziału Nieruchomości,
Geodezji, Kartografii i Katastru
GEODETA POWIATOWY

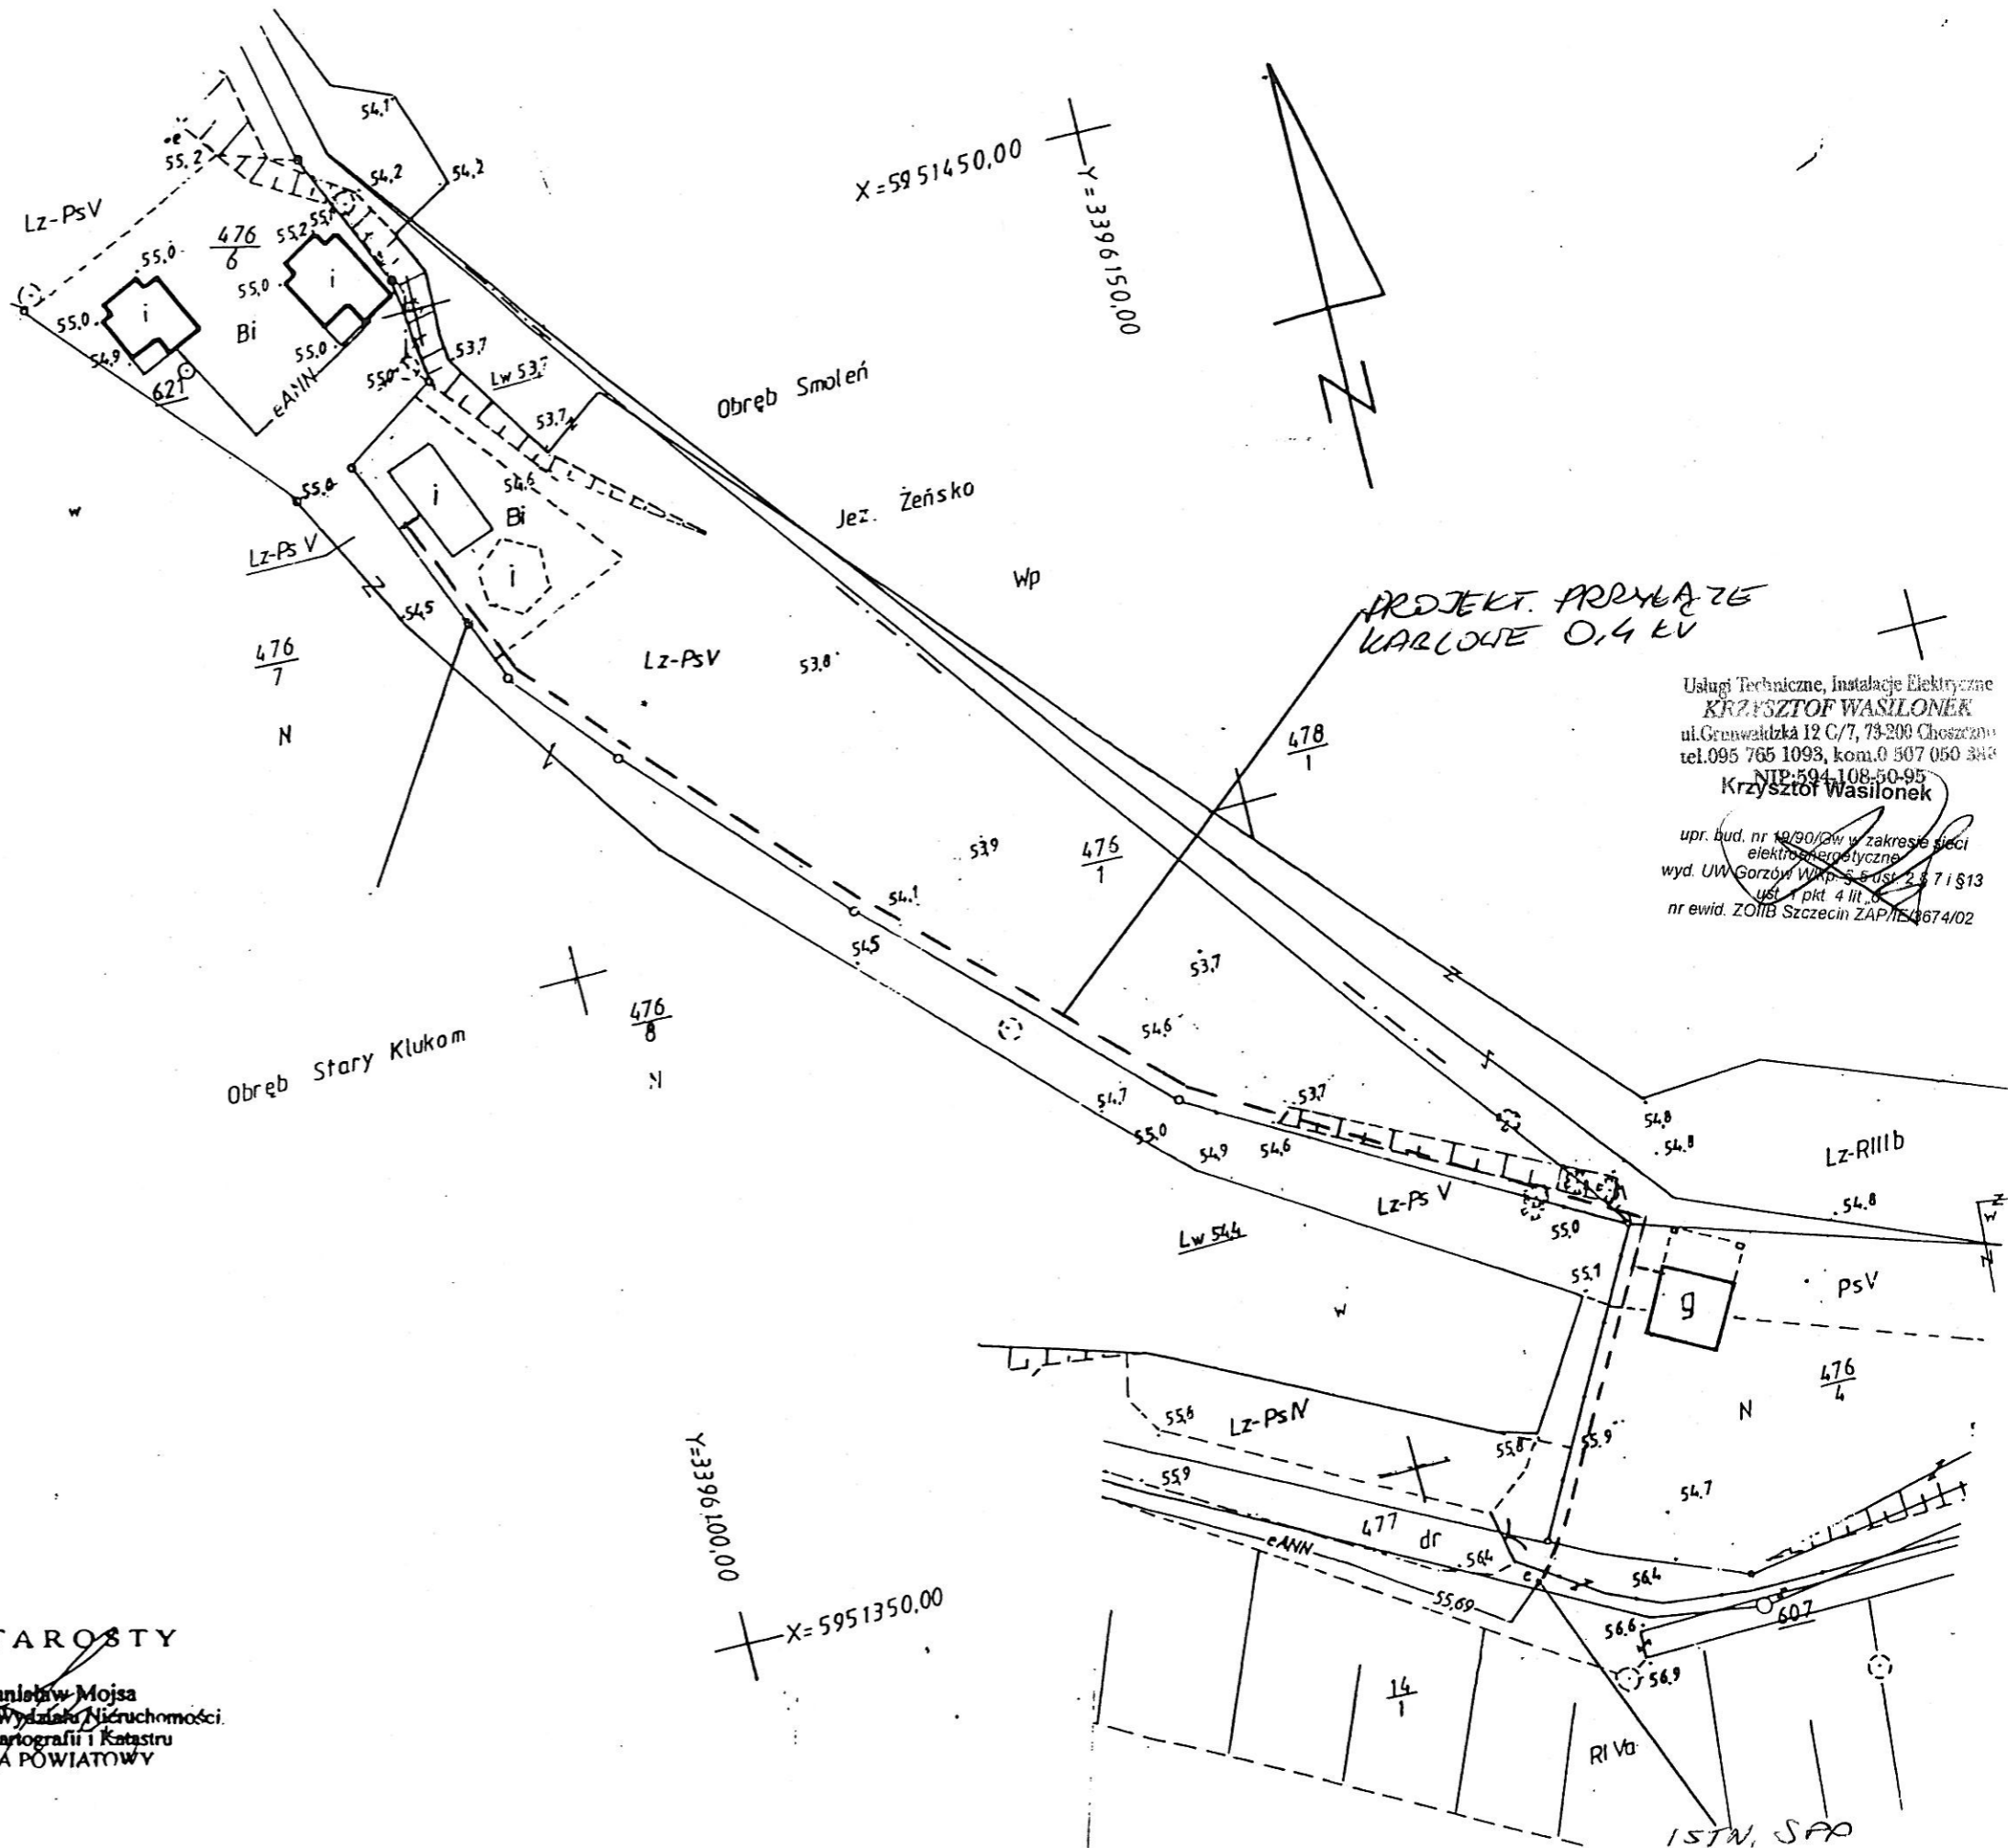

PROJEKT PRZYŁĄCZA
KARLOWE 0,4 kV

Usługi Techniczne, Instalacje Elektryczne
KRZYSZTOF WASILONEK
ul. Grenwałdzka 12 C/7, 73-200 Choszczno
tel. 095 765 1093, kom. 0 507 050 383
NIP: 594 108 50 95
Krzysztof Wasilonek
upr. bud. nr 10/90/2aw w zakresie sieci
elektrycznej energetycznej
wyd. UW Gorzów Wlkp. 5.5 ust. 2 § 7 i § 13
ust. pkt 4 lit. b
nr ewid. ZOIB Szczecin ZAP/154674/02