Woj. zachodniopomorskie Pow. Choszczno Miasto Choszczno Obrêb 3 ul. Kochanowskiego, dzia³ka nr 894/9, 894/14	ZAK£AD US£UGOWY TOMASZ ZAN Ul. S³oneczna 2/1 73-210 Recz tel. 661 429192 (dachsiłka wykonawcy geodezyjnego)
SKALA 1:500 — Kierownik roboty: Norbert Zan upr. nr 16276	

Wykonano metod¹ wektoryzacji mapy zasadniczej

Wtórnik niniejszy sporz¹dzono przy wykorzystaniu

1. Mapy zasadniczej ark. 352.113.1222, 1224.
2. Uk³ad wspó³rzêdnych "65 -3"

Na niniejszym wtórniku wykazano nastepuj¹ce projekty obiektów budowlanych w tym uzbrojenia podziemnego:

1. ZUDP148/2006 z dnia 07.12.2006 - projekt budynku, przy¹cza wody.

Wywiad bran¿owy: nie wykonywano
Wtórnik wykonano na p³ycie CD w formacie DWG

Wykonano w ramach roboty geodezyjnej zg³oszonej w PODGiK w Choszcznie
KERG: 2313-164/2007

Informacje dodatkowe

1. Mapa sporz¹dzona zgodnie z obowi¹zujacymi przepisami i instrukcjami technicznymi.
2. Stwierdza siê kartometrycznoœæ niniejszego wtórnika.
3. Nie wyklucza siê istnienia w terenie uzbrojenia o którym brak by³o informacji bran¿owych i nie zosta³y odnalezione w czasie inwentaryzacji geodezyjnej.
4. Wszelkie trwale obiekty budowlane podlegaja wytyczeniu przez jednostke wykonawstwa geodezyjnego.
5. Punkty osnow geodezyjnych nr brak podlegajacych ochronie - art. 15, art. 48, ust.1 pkt.3 Prawa Geodezyjnego i Kartograficznego (Dz.U. z 1989 r. Nr30, poz. 163 z pozniejszymi zmianami.
6. W zakresie pomiaru wtórnik nadaje siê do celów projektowych.

Uzbrojenie podziemne opracowano na podstawie: 1. Danych bran¿owych - oznaczone liter¹ B 2. Pocz¹tkowego ustalenia przebiegu aparatura elektromagnetyczn¹ - z liter¹ A 3. Bezposrednich pomiarow powykonawczych - bez litery i w zwiazku z tym w czesci 1 i 2 nie gwarantuje sie kompletnosci, a dokladnosc polozenia uzbrojenia jest nizsza od dokladnosci kartometrycznej mapy	Wpisano do rejestru wtórników:
Aktualnoœæ wtórnika na dzieñ: 27.12.2007 r	

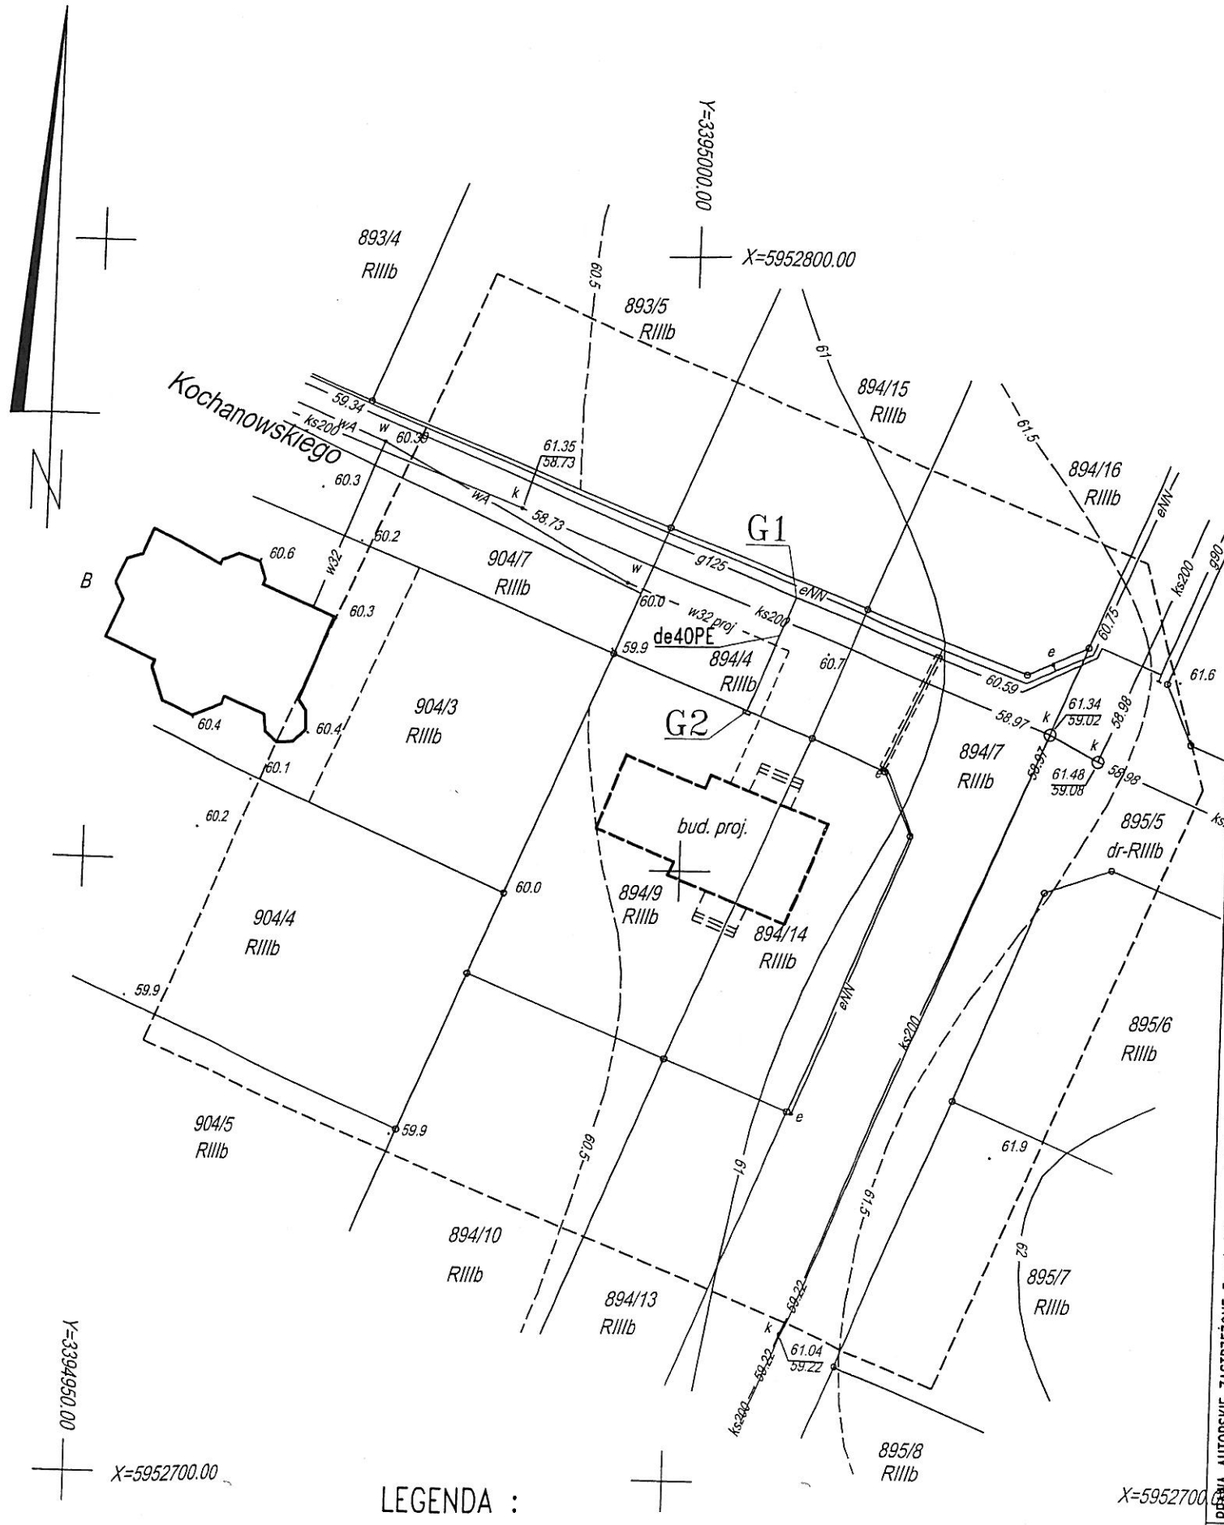

LEGENDA :

——— G1 – G2 proj. przyłącze gazowe n/c de40PE
G2 szafka gazowa z kurkiem głównym

Inwestor:
Wielkopolski Operstor Systemu Dystrybucyjnego Sp. z o.o.
Oddział – Zakład Dystrybucji Gazu Szczecin
ul. Tama Pomorzańska 26
70 – 952 Szczecin

PRAWA AUTORSKIE ZASTRZEŻONE Przedmiotowy projekt jest chroniony prawem autorskim zgod. z Ustawą o Prawie Autorskim" i Prawach Pokrewnych Dz.U. nr 24 poz. 83 z 23.02.1994 r.

"GOLECH" PRZEDSIĘBIORSTWO TECHNICZNO–HANDLOWE
70–376 Szczecin ul. 5 – lipca 21 | SZCZECIN maj 2008

Projekt przyłącza n/c dla budynku mieszkalnego
przy ul. Kochanowskiego dz.nr 894/9 i 894/14 w Choszcznie

Projekt Zagospodarowania – Terenu

upr. nr 118/Sz/90

BRANŻA:	SANITARNA	PROJEKTOWAŁ:	mgr inż. Lech Golus
FAZA PROJEKTOWANIA:	P.B.	OPRACOWAŁ :	mgr inż. Artur Poterek
SKALA:	1:1000	SPRAWDZIŁ:	

zud