

Zarządzenie Nr 954/08
Burmistrza Choszczna
z dnia 16. Czerwca 2008

**w sprawie wyrażenia zgody na demontaż linii napowietrznej wraz z przyłączem
w obrębie nieruchomości stanowiących własność Gminy**

Na podstawie art. 30 ust. 2 pkt 3 ustawy z dnia 8 marca 1990 r. o samorządzie gminnym (Dz. U. z 2001 r. Nr 142, poz. 1591 ze zm.) **zarządzam, co następuje:**

§ 1. Wyrażam zgodę na **demontaż linii napowietrznej nn-0,4kV wraz z przyłączem napowietrznym** przy ul. Niedziałkowskiego w obrębie nieruchomości oznaczonych numerami **552, 553 obręb 3** Choszczno, stanowiących własność Gminy, zgodnie ze szkicem sytuacyjnym będącym załącznikiem do zarządzenia.

§ 2. Wykonanie zarządzenia powierzam Naczelnikowi Wydziału Infrastruktury Budownictwa i Planowania Przestrzennego oraz Naczelnikowi Wydziału Nieruchomości i Rolnictwa.


§ 3. Zarządzenie wchodzi w życie z dniem podpisania.

BURMISTRZ
[Podpis]
mgr Robert Adamczyk

Otrzymują:

1. Wydział Infrastruktury Budownictwa i Planowania Przestrzennego.
2. Wydział Nieruchomości i Rolnictwa.
3. Rada Miejska.
4. Wydział Organizacyjny
5. ENEA Operator Sp. z o.o.
Rejon Dystrybucji Choszczno
ul. Energetyków 2
73-200 Choszczno

[Podpis]
Kulin

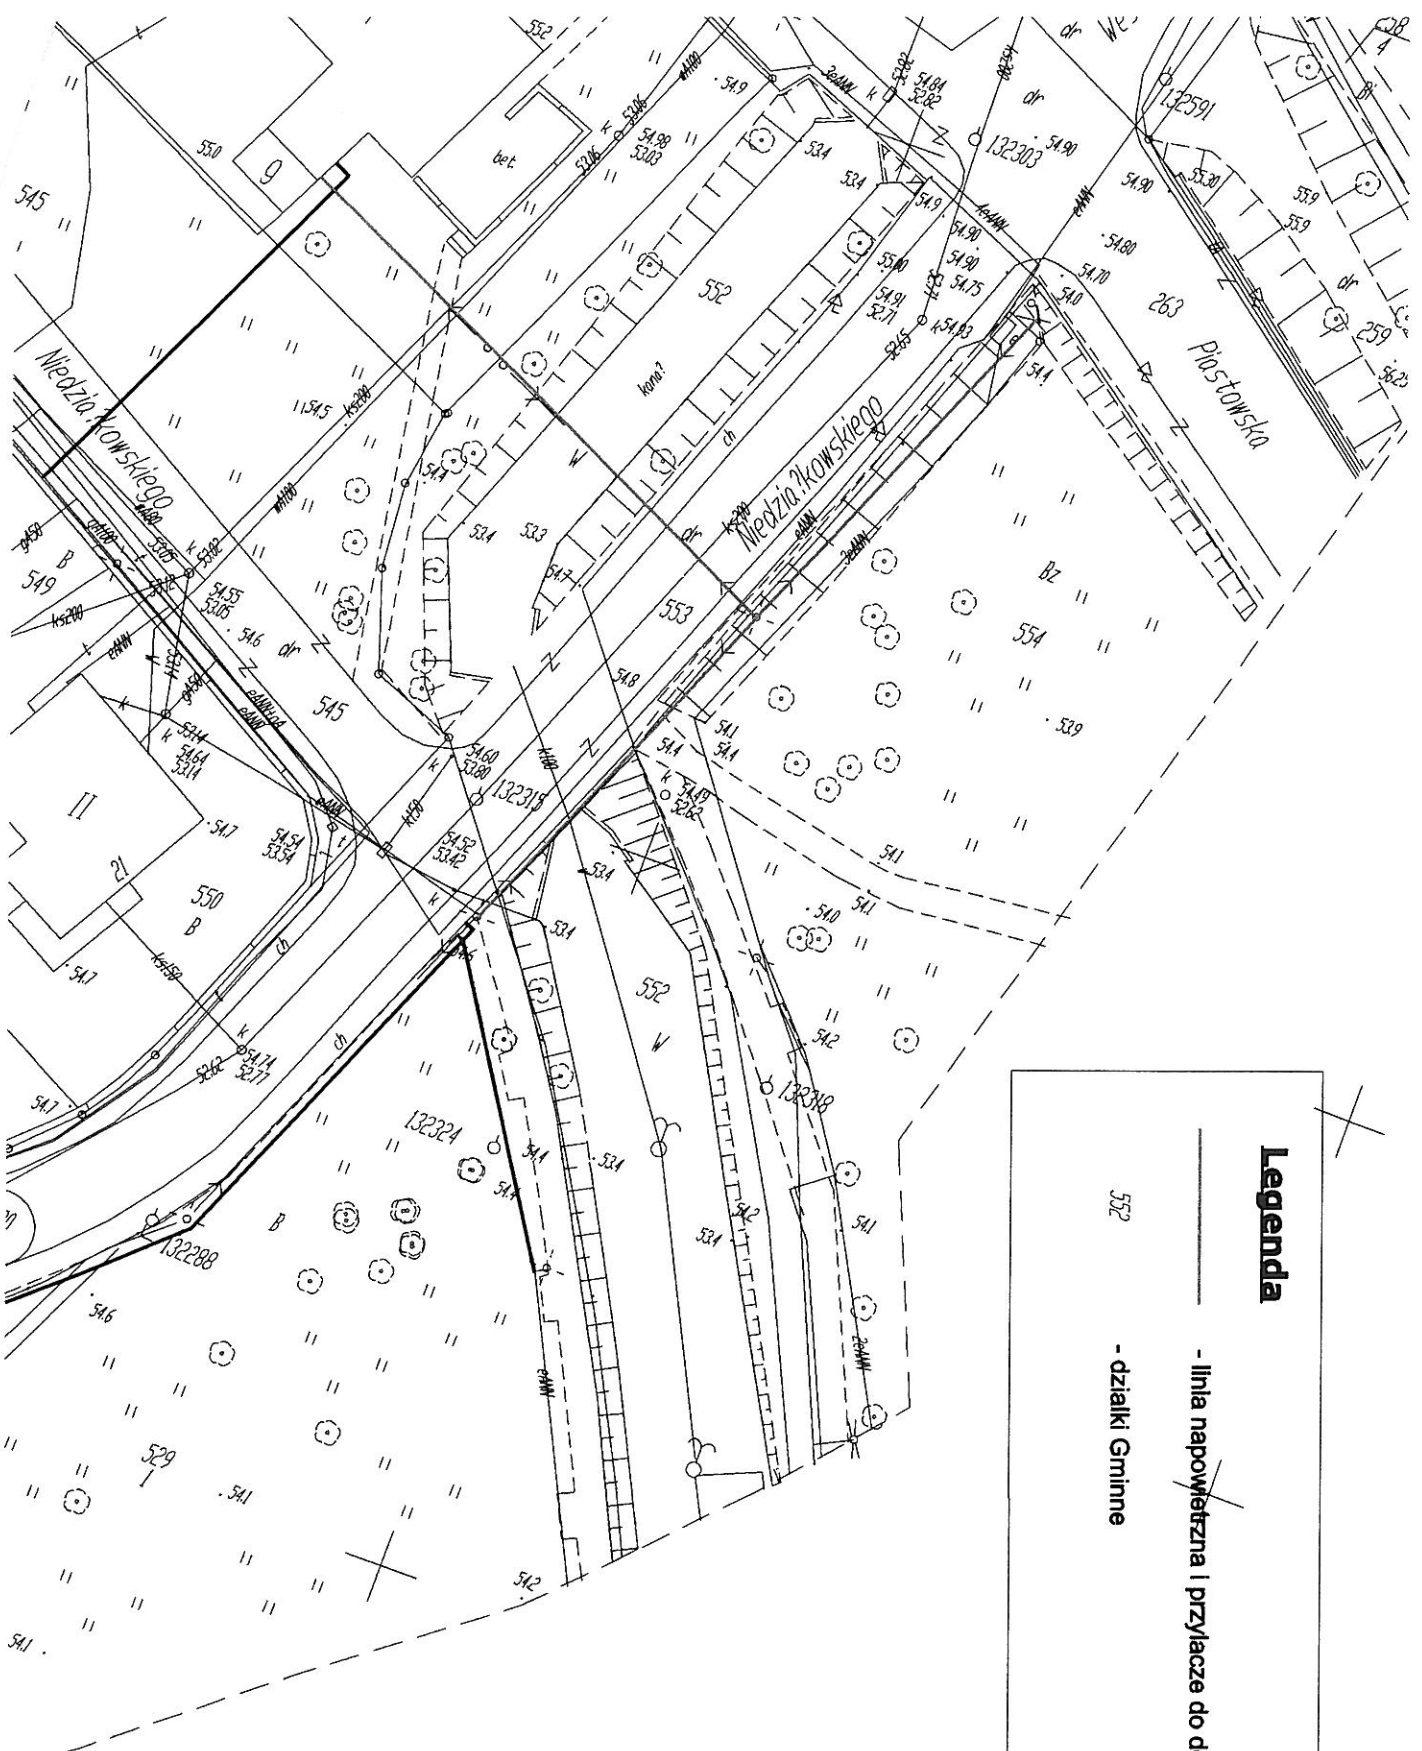

Legenda

— linia napowietrzna i przyłącze do demontażu

- - - - - działki Gminne