


ZALĄCZNIK GRAFICZNY  
DO UCHWAŁY  
NR XVI 242/2008  
RADY MIEJSKIEJ W CHOSZCZYNIE  
Z DNIA 31.03.2008 R.

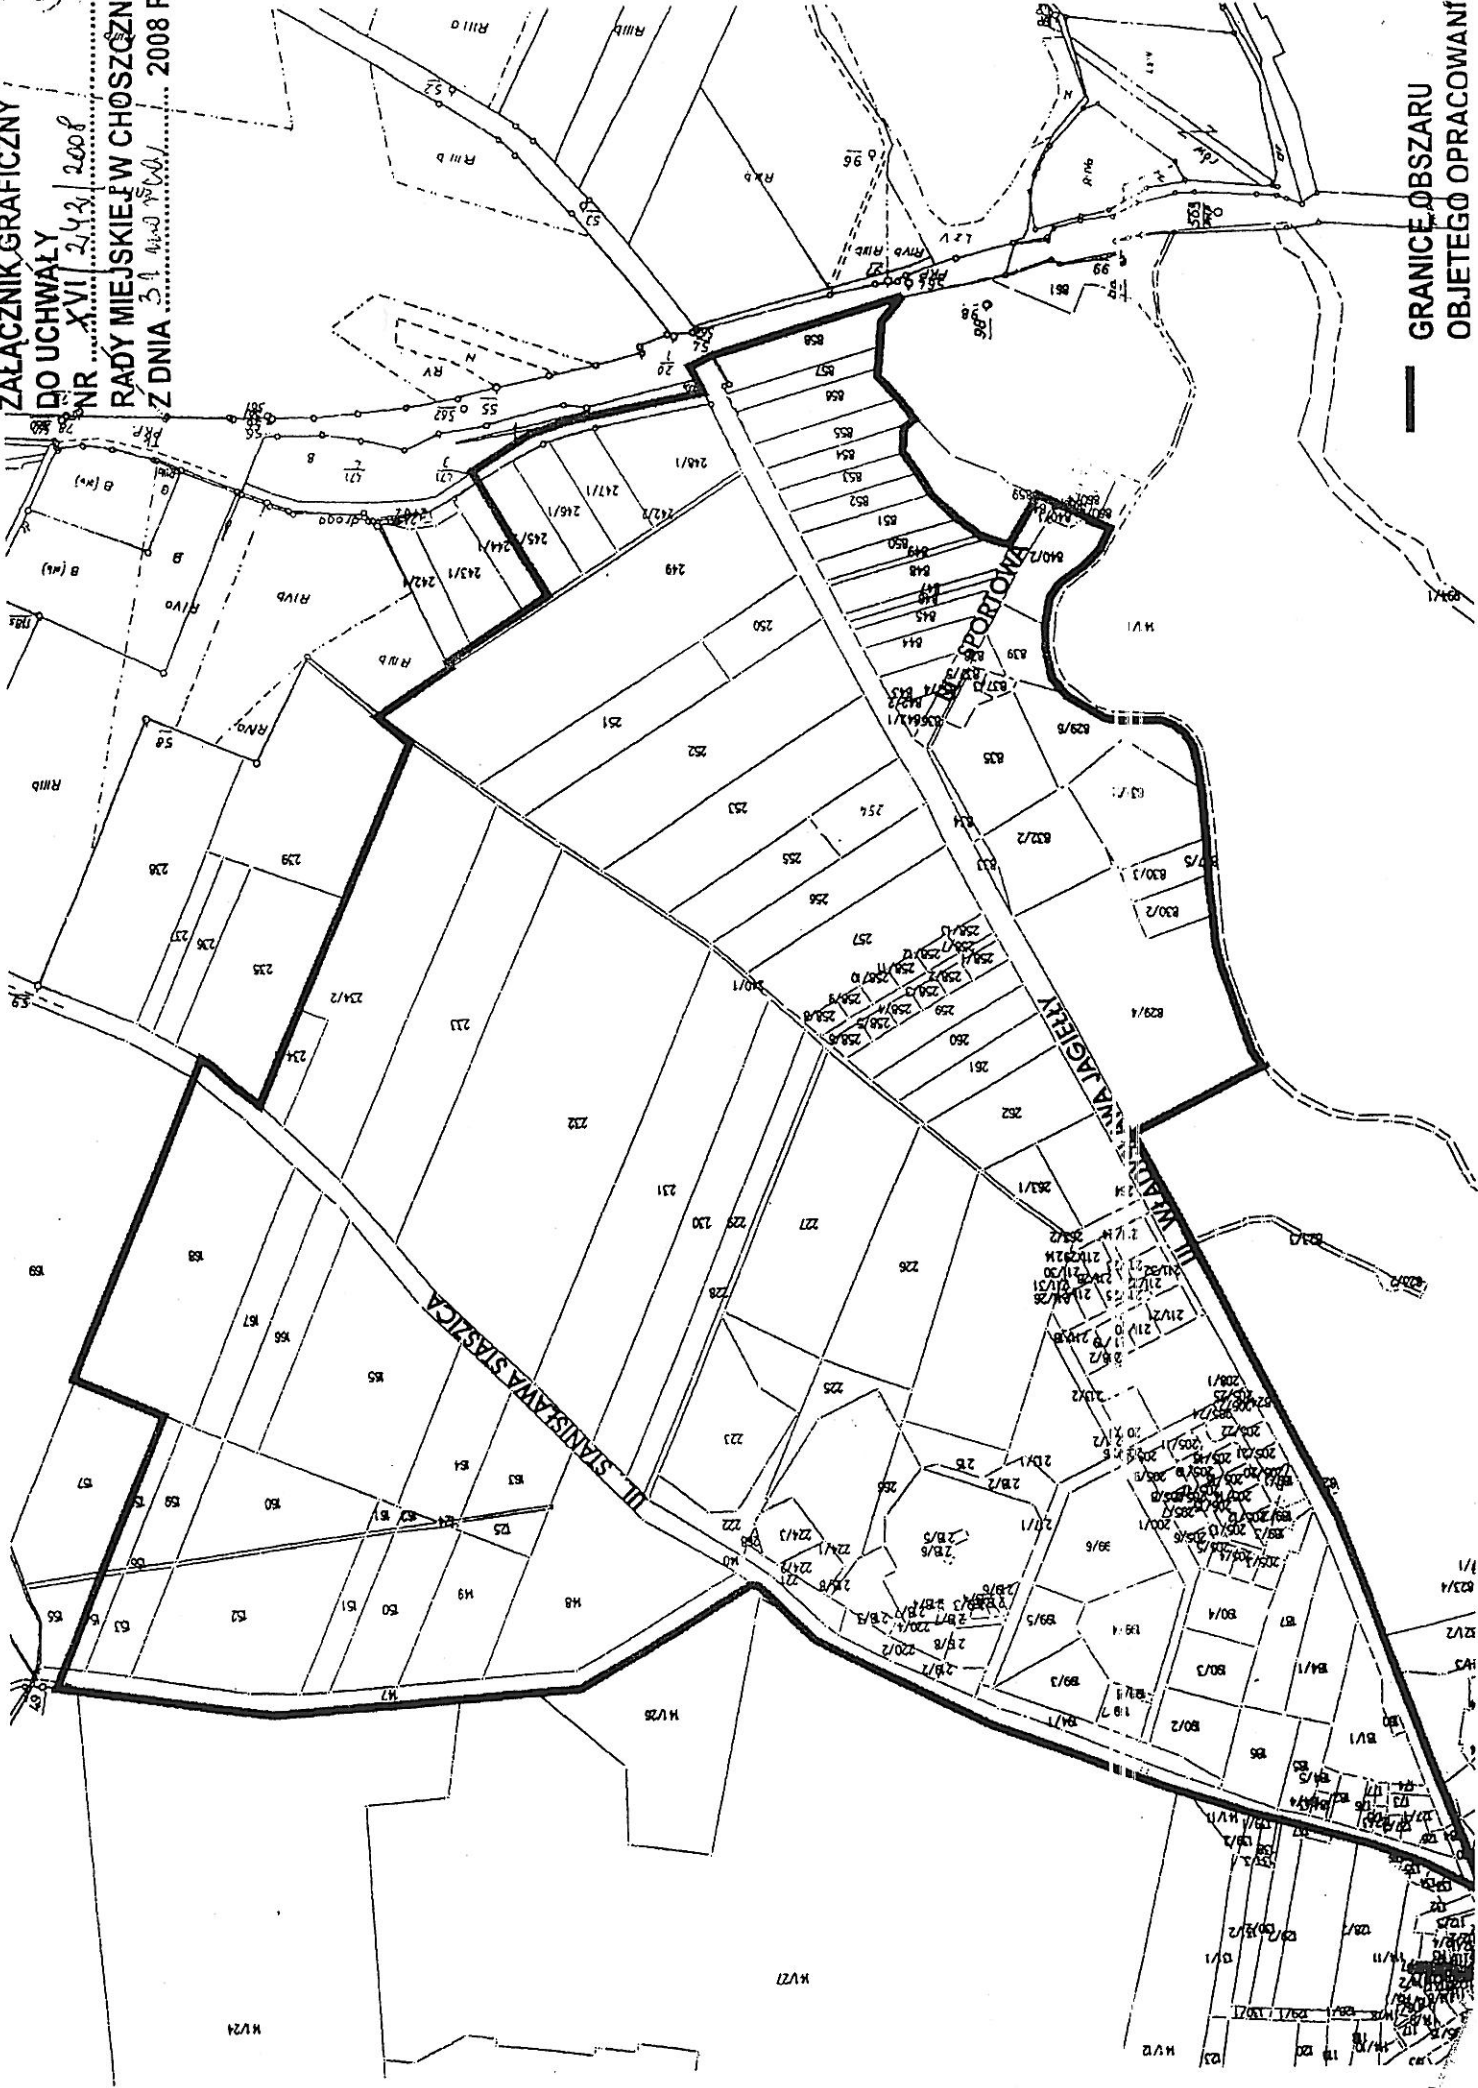

GRANICE OBSZARU  
OBJĘTEGO OPRACOWANIEM