

Zarządzenie Nr .....190/07.....  
Burmistrza Choszczna  
z dnia .....09. MARCA 2007.....

**w sprawie wyrażenia zgody na przejście przyłączem telekomunikacyjnym  
przez nieruchomości stanowiące własność Gminy.**

Na podstawie art.30 ust.2 pkt 3 ustawy z dnia 8 marca 1990 r. o samorządzie gminnym (Dz.U. z 2001 r. Nr 142, poz.1591 z 2002 r. Nr 23, poz. 220, Nr 62, poz. 558, Nr 113, poz. 984, Nr 153, poz. 1271 i Nr 214, poz. 1806 oraz z 2003 r. Nr 80, poz. 717, Nr 162, poz.1568 z 2004 r. Nr 102, poz.1055, Nr 116, poz. 1203, z 2005 r. Nr 172, poz. 1441, Nr175, poz. 1457, z 2006 r. Nr 17, poz.128, Nr 181, poz.1337):

§ 1. Wyrażam zgodę na przeprowadzenie przyłącza telekomunikacyjnego przez nieruchomości oznaczone numerami 88/4, 36/1 obręb 2 Choszczno, stanowiącą własność Gminy, zgodnie ze szkicem sytuacyjnym będącym załącznikiem do zarządzenia.

§ 2. Wykonanie zarządzenia powierzam Naczelnikowi Wydziału Infrastruktury Budownictwa i Planowania Przestrzennego oraz Naczelnikowi Wydziału Nieruchomości i Rolnictwa.

§ 3. Zarządzenie wchodzi w życie z dniem podpisania.

**BURMISTRZ**  
*mgr Robert Adamczyk*


Otrzymują:

1. Wydział Infrastruktury Budownictwa i Planowania Przestrzennego.
2. Wydział Nieruchomości i Rolnictwa.
3. Rada Miejska.
4. Wydział Organizacyjny
5. Telekomunikacja Polska S.A.  
ul. Twarda 18  
00-105 Warszawa

*Okiemnowski*

**UWAGI**

1. Projektowane przyłącze telefoniczne należy wybudować w kanalizacji teletechnicznej - odejście od istniejącej studni kablowej. Projektowana studnia kablowa ze wzmocnioną ramą i pokrywą studni.
2. Na odcinku pkt. 5-6 proj. przyłącze ułożyć w rurze HDPE Ø40/3,7.

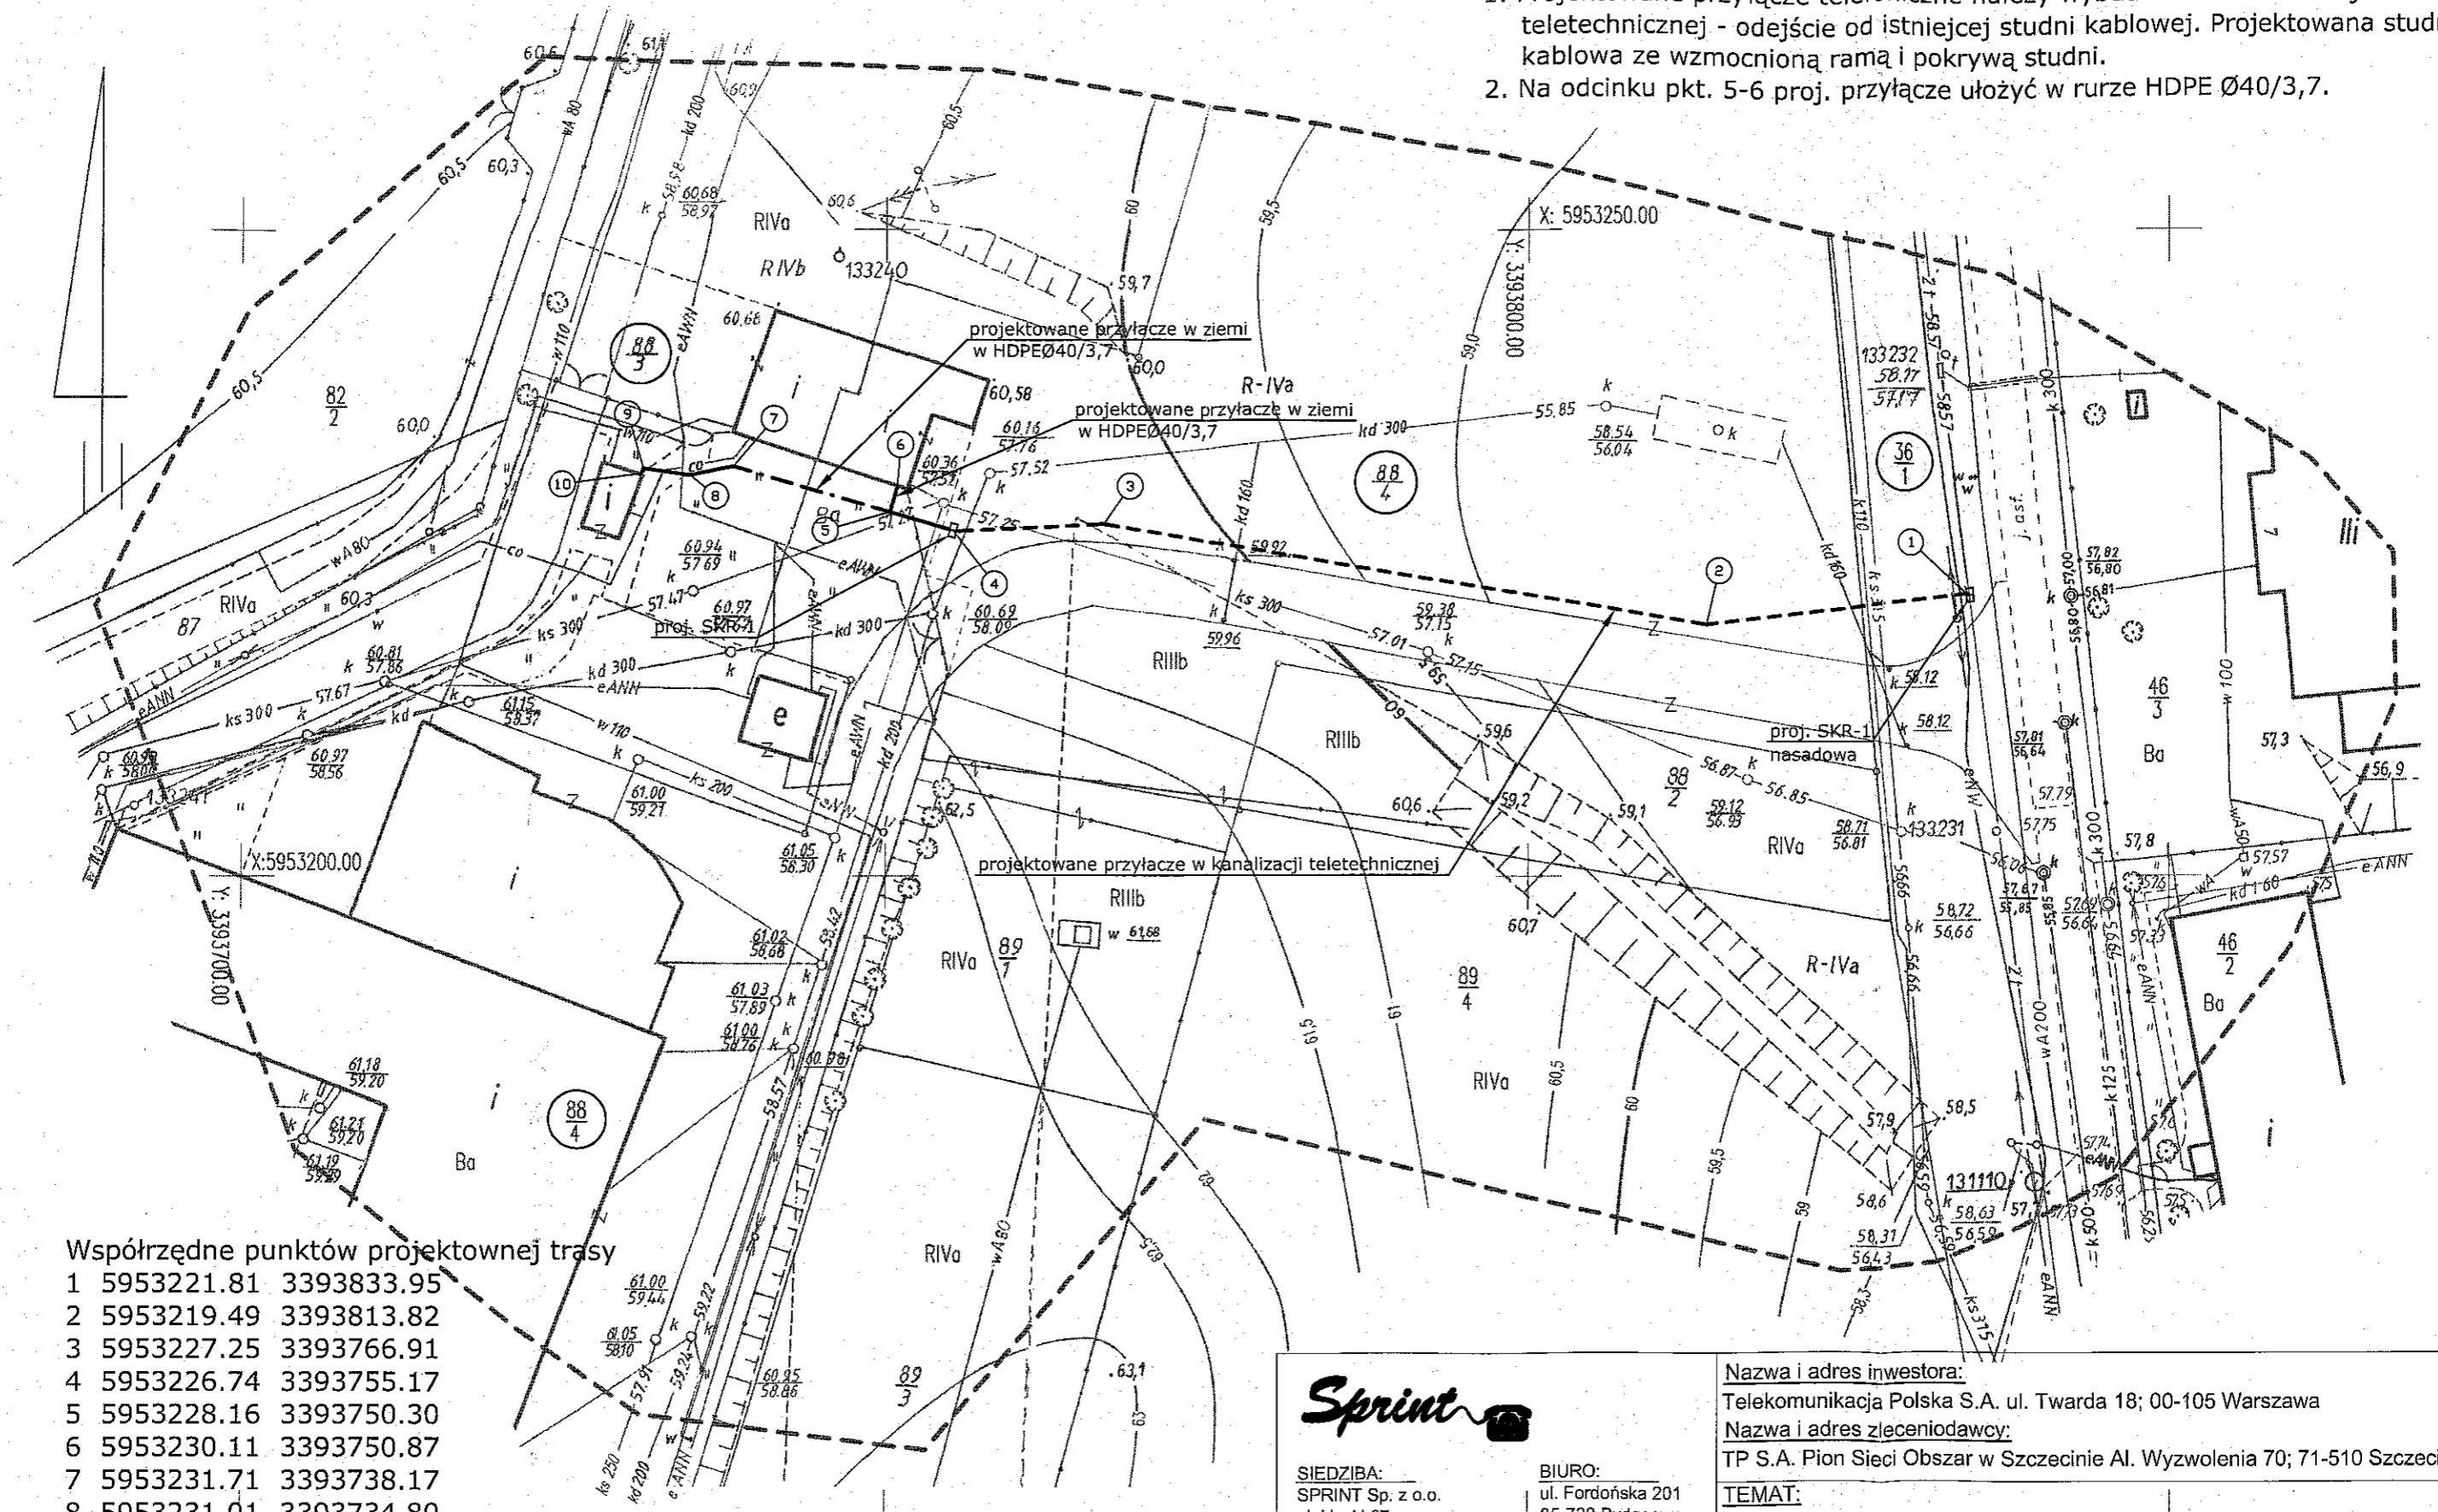

**Współrzędne punktów projektowej trasy**

1	5953221.81	3393833.95
2	5953219.49	3393813.82
3	5953227.25	3393766.91
4	5953226.74	3393755.17
5	5953228.16	3393750.30
6	5953230.11	3393750.87
7	5953231.71	3393738.17
8	5953231.01	3393734.80
9	5953231.55	3393731.19
10	5953231.14	3393731.01



**SIEDZIBA:**  
SPRINT Sp. z o.o.  
ul. Heyki 27c  
70-631 Szczecin

**BIURO:**  
ul. Fordońska 201  
85-739 Bydgoszcz  
tel. 0502-60-35-32

**Nazwa i adres inwestora:**

Telekomunikacja Polska S.A. ul. Twarda 18; 00-105 Warszawa

**Nazwa i adres zleceniodawcy:**

TP S.A. Pion Sieci Obszar w Szczecinie Al. Wyzwolenia 70; 71-510 Szczecin

**TEMAT:**

Budowa przyłączy telekomunikacyjnych do budynków przy ul. Fabrycznej 1 w Choszczynie

	Imię i nazwisko	Specjalność	Nr uprawnień	Podpis	<b>RYSUNEK:</b>			
PROJEKTOWAŁ:	mgr inż. Mieczysław Kuśnierz	inst. w telekom. przewodowej	DTT-TU/02312/02/U		Projekt zagospodarowania terenu - przebieg trasowy			
SPRAWDZIŁ:	Włodzimierz Lewandowski	inst. w telekom. przewodowej	0684/97/U		DATA	ZLECENIE/NR PROJEKTU	NR RYS.	SKALA
					25.01.2007r.	884/2006	1	1:500