

Zarządzenie Nr 161/04
Burmistrza Choszczna
z dnia 21 LUTEGO 2004

**w sprawie wyrażenia zgody na przejście z przyłączem gazowym
przez nieruchomość stanowiącą własność Gminy.**

Na podstawie art.30 ust.2 pkt 3 ustawy z dnia 8 marca 1990 r. o samorządzie gminnym (Dz.U. z 2001 r. Nr 142, poz.1591 z 2002 r. Nr 23, poz. 220, Nr 62, poz. 558, Nr 113, poz. 984, Nr 153, poz. 1271 i Nr 214, poz. 1806 oraz z 2003 r. Nr 80, poz. 717, Nr 162, poz.1568 z 2004 r. Nr 116, poz. 203, z 2005 r. Nr 172, poz. 1441):

§ 1. Wyrażam zgodę na przeprowadzenie gazociągu i przyłącza gazowego do budynku mieszkalnego, który zlokalizowany będzie na działce nr 322/2 obręb 3 Choszczno, przez nieruchomość oznaczoną numerem 311/1 obręb 3 Choszczno, stanowiącą własność Gminy, zgodnie ze szkicem sytuacyjnym będącym załącznikiem do zarządzenia.

§ 2. Wykonanie zarządzenia powierzam Naczelnikowi Wydziału Infrastruktury Budownictwa i Planowania Przestrzennego oraz Naczelnikowi Wydziału Nieruchomości i Rolnictwa.

§ 3. Zarządzenie wchodzi w życie z dniem podpisania.

BURMISTRZ

mgr Robert Adamczyk

Otrzymują:

1. Wydział Infrastruktury Budownictwa i Planowania Przestrzennego.
2. Wydział Nieruchomości i Rolnictwa.
3. Rada Miejska.
4. Wydział Organizacyjny
5. TEGAS

Wysogotowo k. Poznania
ul. Serdeczna 8
62-081 Przeźmierowo

RADCA PRAWNY


Paweł Soltyszewski

- teren inwestycji
- projektowana sieć gazowa n/c
 - gazociąg Dz125 PE, L=40m
 - przyłącze Dz40 PE, L=5m

	nazwisko	nr uprawnień	podpis	data
Rysował	Magdalena Bartkowiak		<i>[Signature]</i>	12.2006.
Opracował	Magdalena Bartkowiak		<i>[Signature]</i>	12.2006.
Projektował	Marcin Poznański	WKP/0148/PWOS/04		12.2006.
Skala	Nazwa rysunku			
1:500	Choszczno, ul. Zielna dz. nr 322/2			
	Projekt zagospodarowania - sieć gazowa n/c Dz125/25			



Nr rysunku	v.1	Format
CHZ-TECH-00		A3

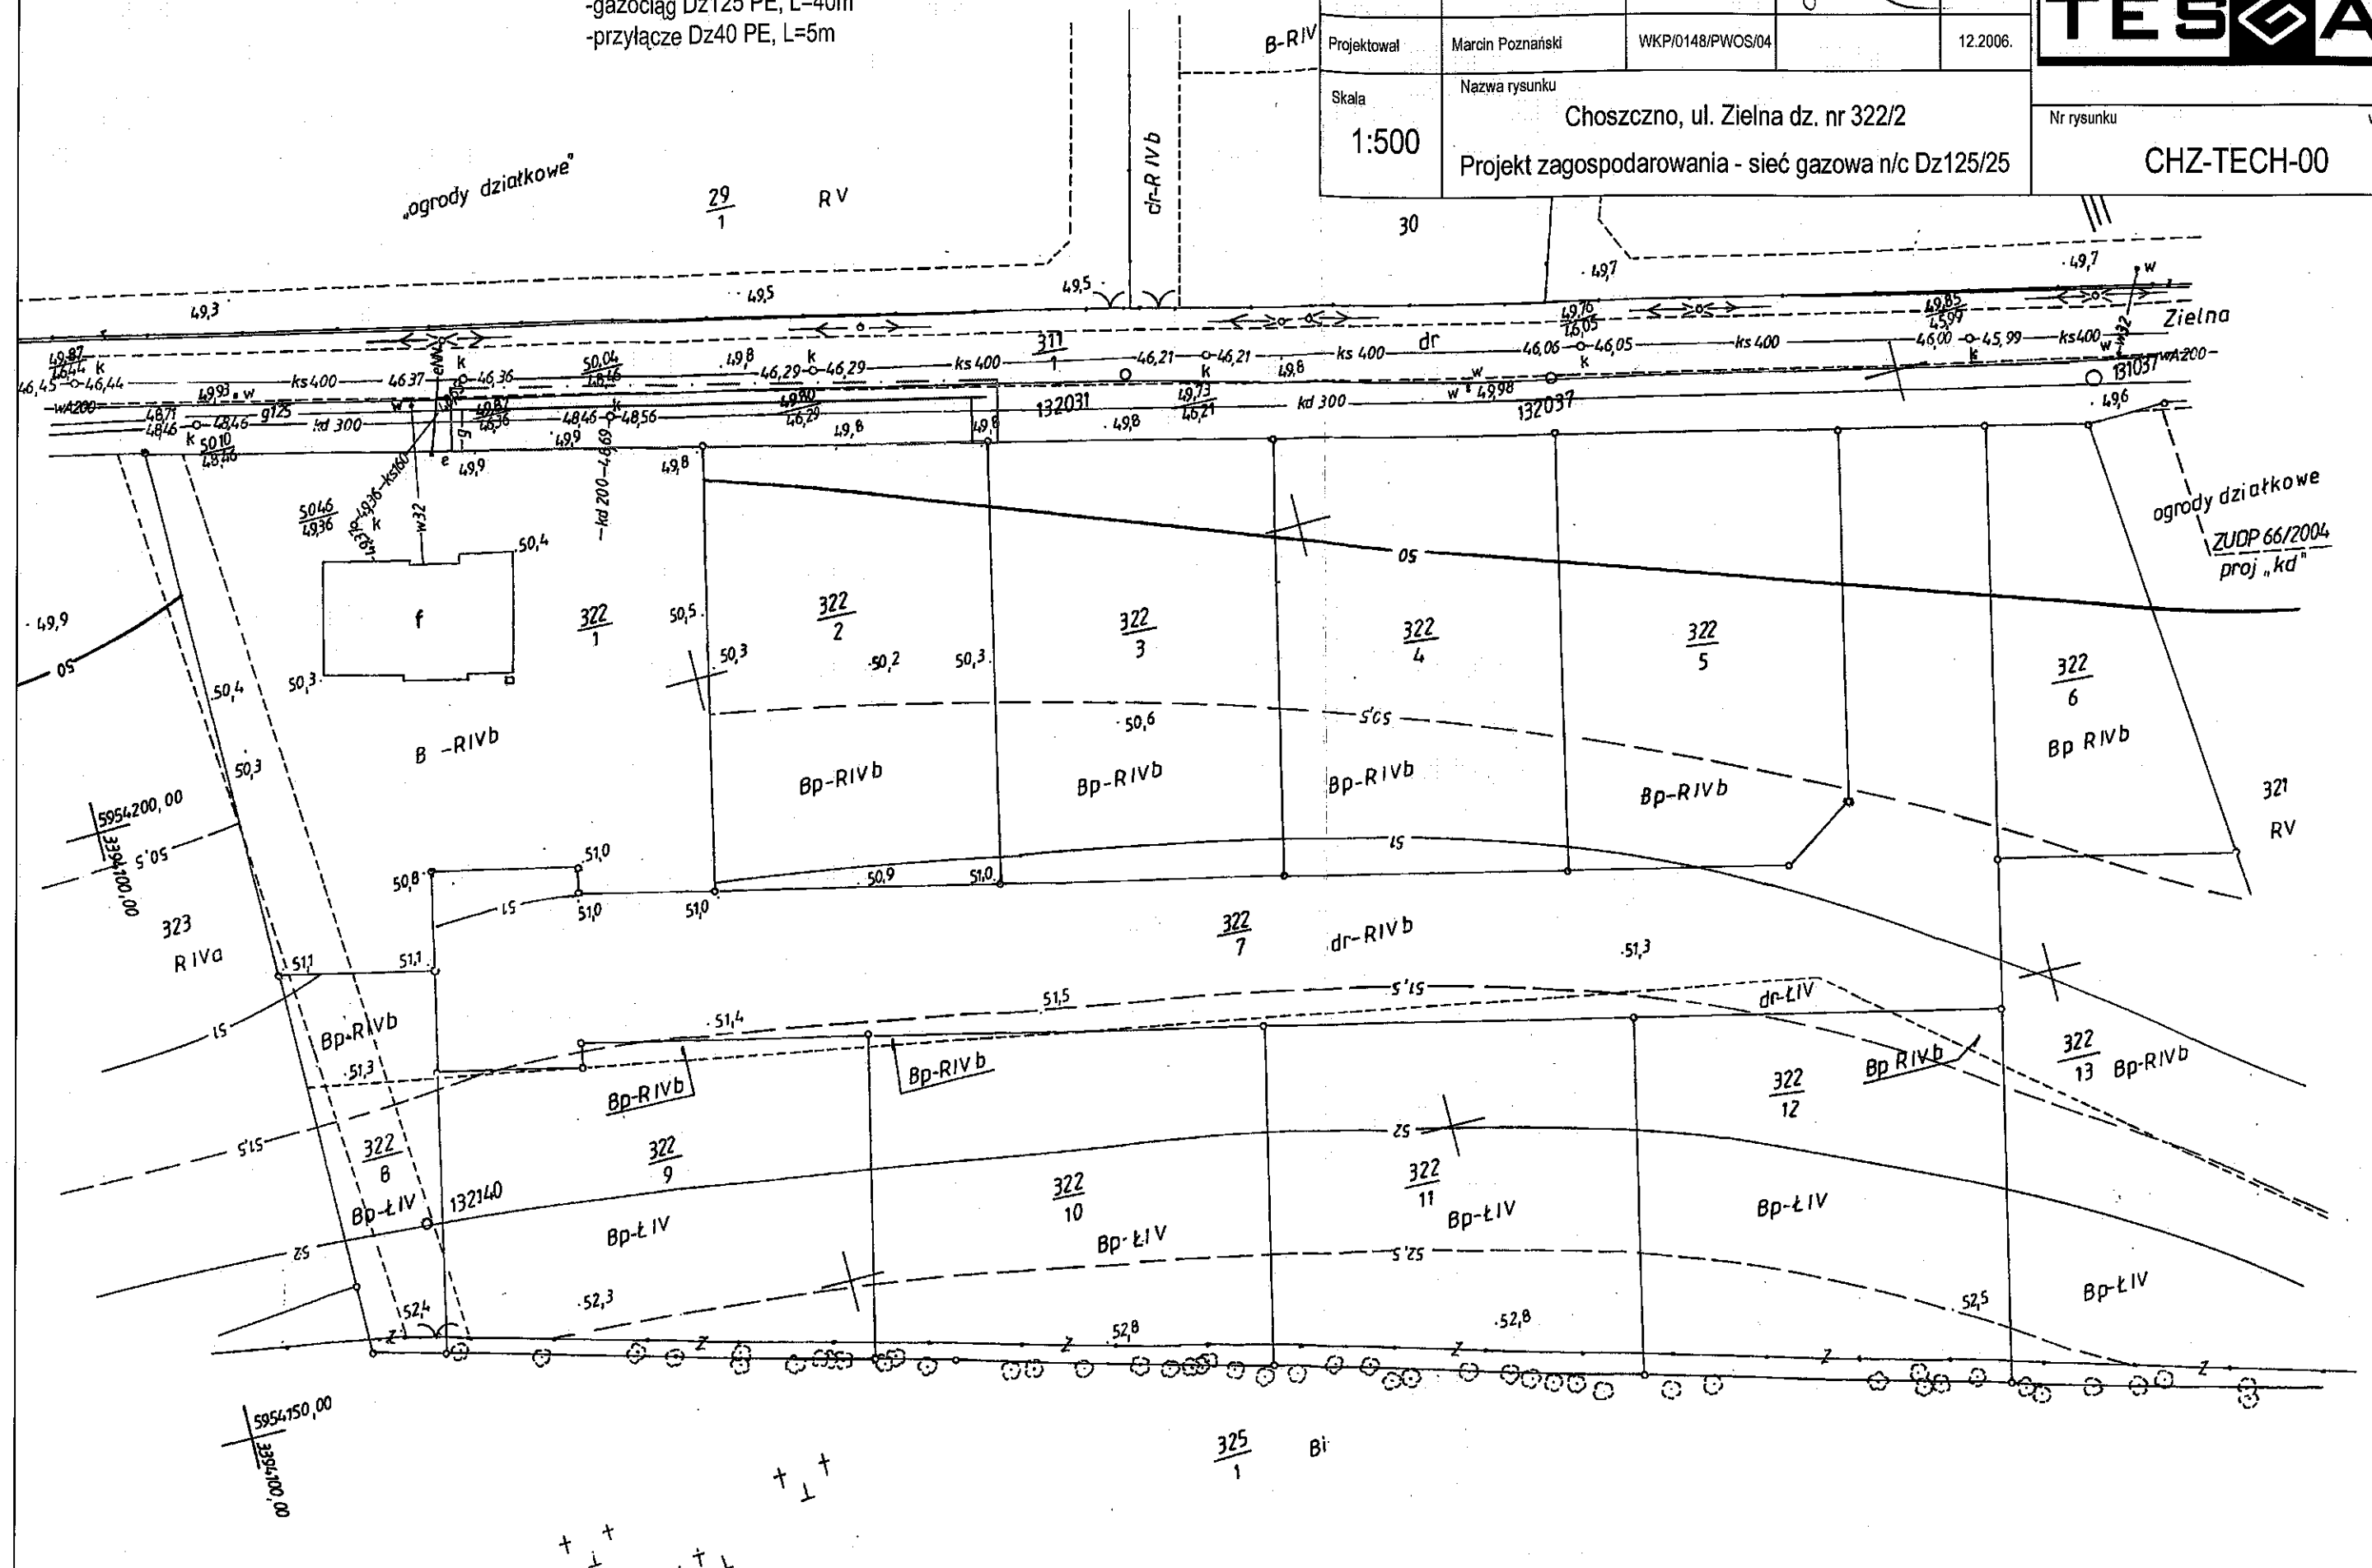

znaj
OS
GEOD
Rejestr
Zarejes