

Zarządzenie Nr 160/04
Burmistrza Choszczna
z dnia 21 LUTEGO 2004

**w sprawie wyrażenia zgody na przejście z przyłączem gazowym
przez nieruchomość stanowiącą własność Gminy.**

Na podstawie art.30 ust.2 pkt 3 ustawy z dnia 8 marca 1990 r. o samorządzie gminnym (Dz.U. z 2001 r. Nr 142, poz.1591 z 2002 r. Nr 23, poz. 220, Nr 62, poz. 558, Nr 113, poz. 984, Nr 153, poz. 1271 i Nr 214, poz. 1806 oraz z 2003 r. Nr 80, poz. 717, Nr 162, poz.1568 z 2004 r. Nr 116, poz. 203, z 2005 r. Nr 172, poz. 1441):

§ 1. Wyrażam zgodę na przeprowadzenie gazociągu i przyłącza gazowego do budynku zlokalizowanego działce nr 309/19 obręb 3 Choszczno, przez nieruchomość oznaczoną numerem 309/34 obręb 3 Choszczno, stanowiącą własność Gminy, zgodnie ze szkicem sytuacyjnym będącym załącznikiem do zarządzenia.

§ 2. Wykonanie zarządzenia powierzam Naczelnikowi Wydziału Infrastruktury Budownictwa i Planowania Przestrzennego oraz Naczelnikowi Wydziału Nieruchomości i Rolnictwa.

§ 3. Zarządzenie wchodzi w życie z dniem podpisania.

BURMISTRZ

Robert Adamczyk
mgr Robert Adamczyk

Otrzymują:

1. Wydział Infrastruktury Budownictwa i Planowania Przestrzennego.
2. Wydział Nieruchomości i Rolnictwa.
3. Rada Miejska.
4. Wydział Organizacyjny
5. TEGAS

Wysogotowo k. Poznania
ul. Serdeczna 8
62-081 Przeźmierowo

RADCA PRAWNY

Paweł Sołtyszewski
Paweł Sołtyszewski

K. Tachociński

- teren inwestycji
- projektowana sieć gazowa n/c
-gazociąg Dz125 PE, L=30m
-przyłącze Dz40 PE, L=20m

wierdzam kartometryczność niniejszego wtórnika wykonanego z mapy zasadniczej

OBIEKT	CHOSZCZNO obr.3 dz.309/19	Przedsiębiorstwo Usług Geodezyjnych i Kartograficznych ul. Norwida 37 73-200 CHOSZCZNO tel(095)765-8040
Skala	1: 500	

Wykonano metodą: raster, pomiar uzupełniający

Kierownik roboty: *(Signature)* Zbigniew Królik
Wykonano w ramach roboty geodezyjnej L.dz.KERG 2313- 68/2005 zgłoszonej w PODGIK w Choszcznie

Wtórnik niniejszy sporządzono przy wykorzystaniu:
1. mapy zasadniczej w skali 1:500 nr. arkuszy ark.352.113.0721
2. danych branżowych części uzbrojenia podziemnego

Na niniejszym wtórniku wykazano następujące projekty obiektów budowlanych, w tym uzbrojenia podziemnego terenu:

- brak
-
-
-

Informacje dodatkowe:
1. Mapa niniejsza może służyć do celów projektowych
2. Redakcja znaków zgodnie z instrukcją tech. K-1 "Mapa zasadnicza z 1981 r."
3. Informacja o ochronie znaków geodezyjnych - ust. z dn. 17.05.1989r. brak

Uzbrojenie podziemne opracowano na podstawie:
1. danych branżowych - z literą "B"
2. pośredniego ustalenia przebiegu aparaturą elektromagnetyczną z literą "A"
3. bezpośrednich pomiarów powykonawczych bez filery i w związku z tym w części 1 i 2 nie gwarantuje się kompletności a dokładność położenia uzbrojenia jest niższa od dokładności kartometrycznej mapy

Wszelkie trwałe objekty budowlane podlegają wytyczeniu przez jednostkę wykonawstwa geodezyjnego.


Wpisano do rejestru wtórników w

Aktualność wtórnika na dzień 22.08.2005r.
Choszczno, dn. 14/2/2005 w dniu 5.09.2005 Choszczno, dnia 5.09.2005

	nazwisko	nr uprawnień	podpis	data
Rysował	Magdalena Bartkowiak		<i>(Signature)</i>	01.2007.
Opracował	Magdalena Bartkowiak		<i>(Signature)</i>	01.2007.
Projektował	Marcin Poznański	WKP/0148/PWOS/04		01.2007.
Skala	Nazwa rysunku Choszczno, ul. 22 lipca 1d - dz. nr 309/19 Projekt zagospodarowania - sieć gazowa n/c Dz125/40			
1:500				



Nr rysunku v.1 Format A3
CHZ-TECH-00

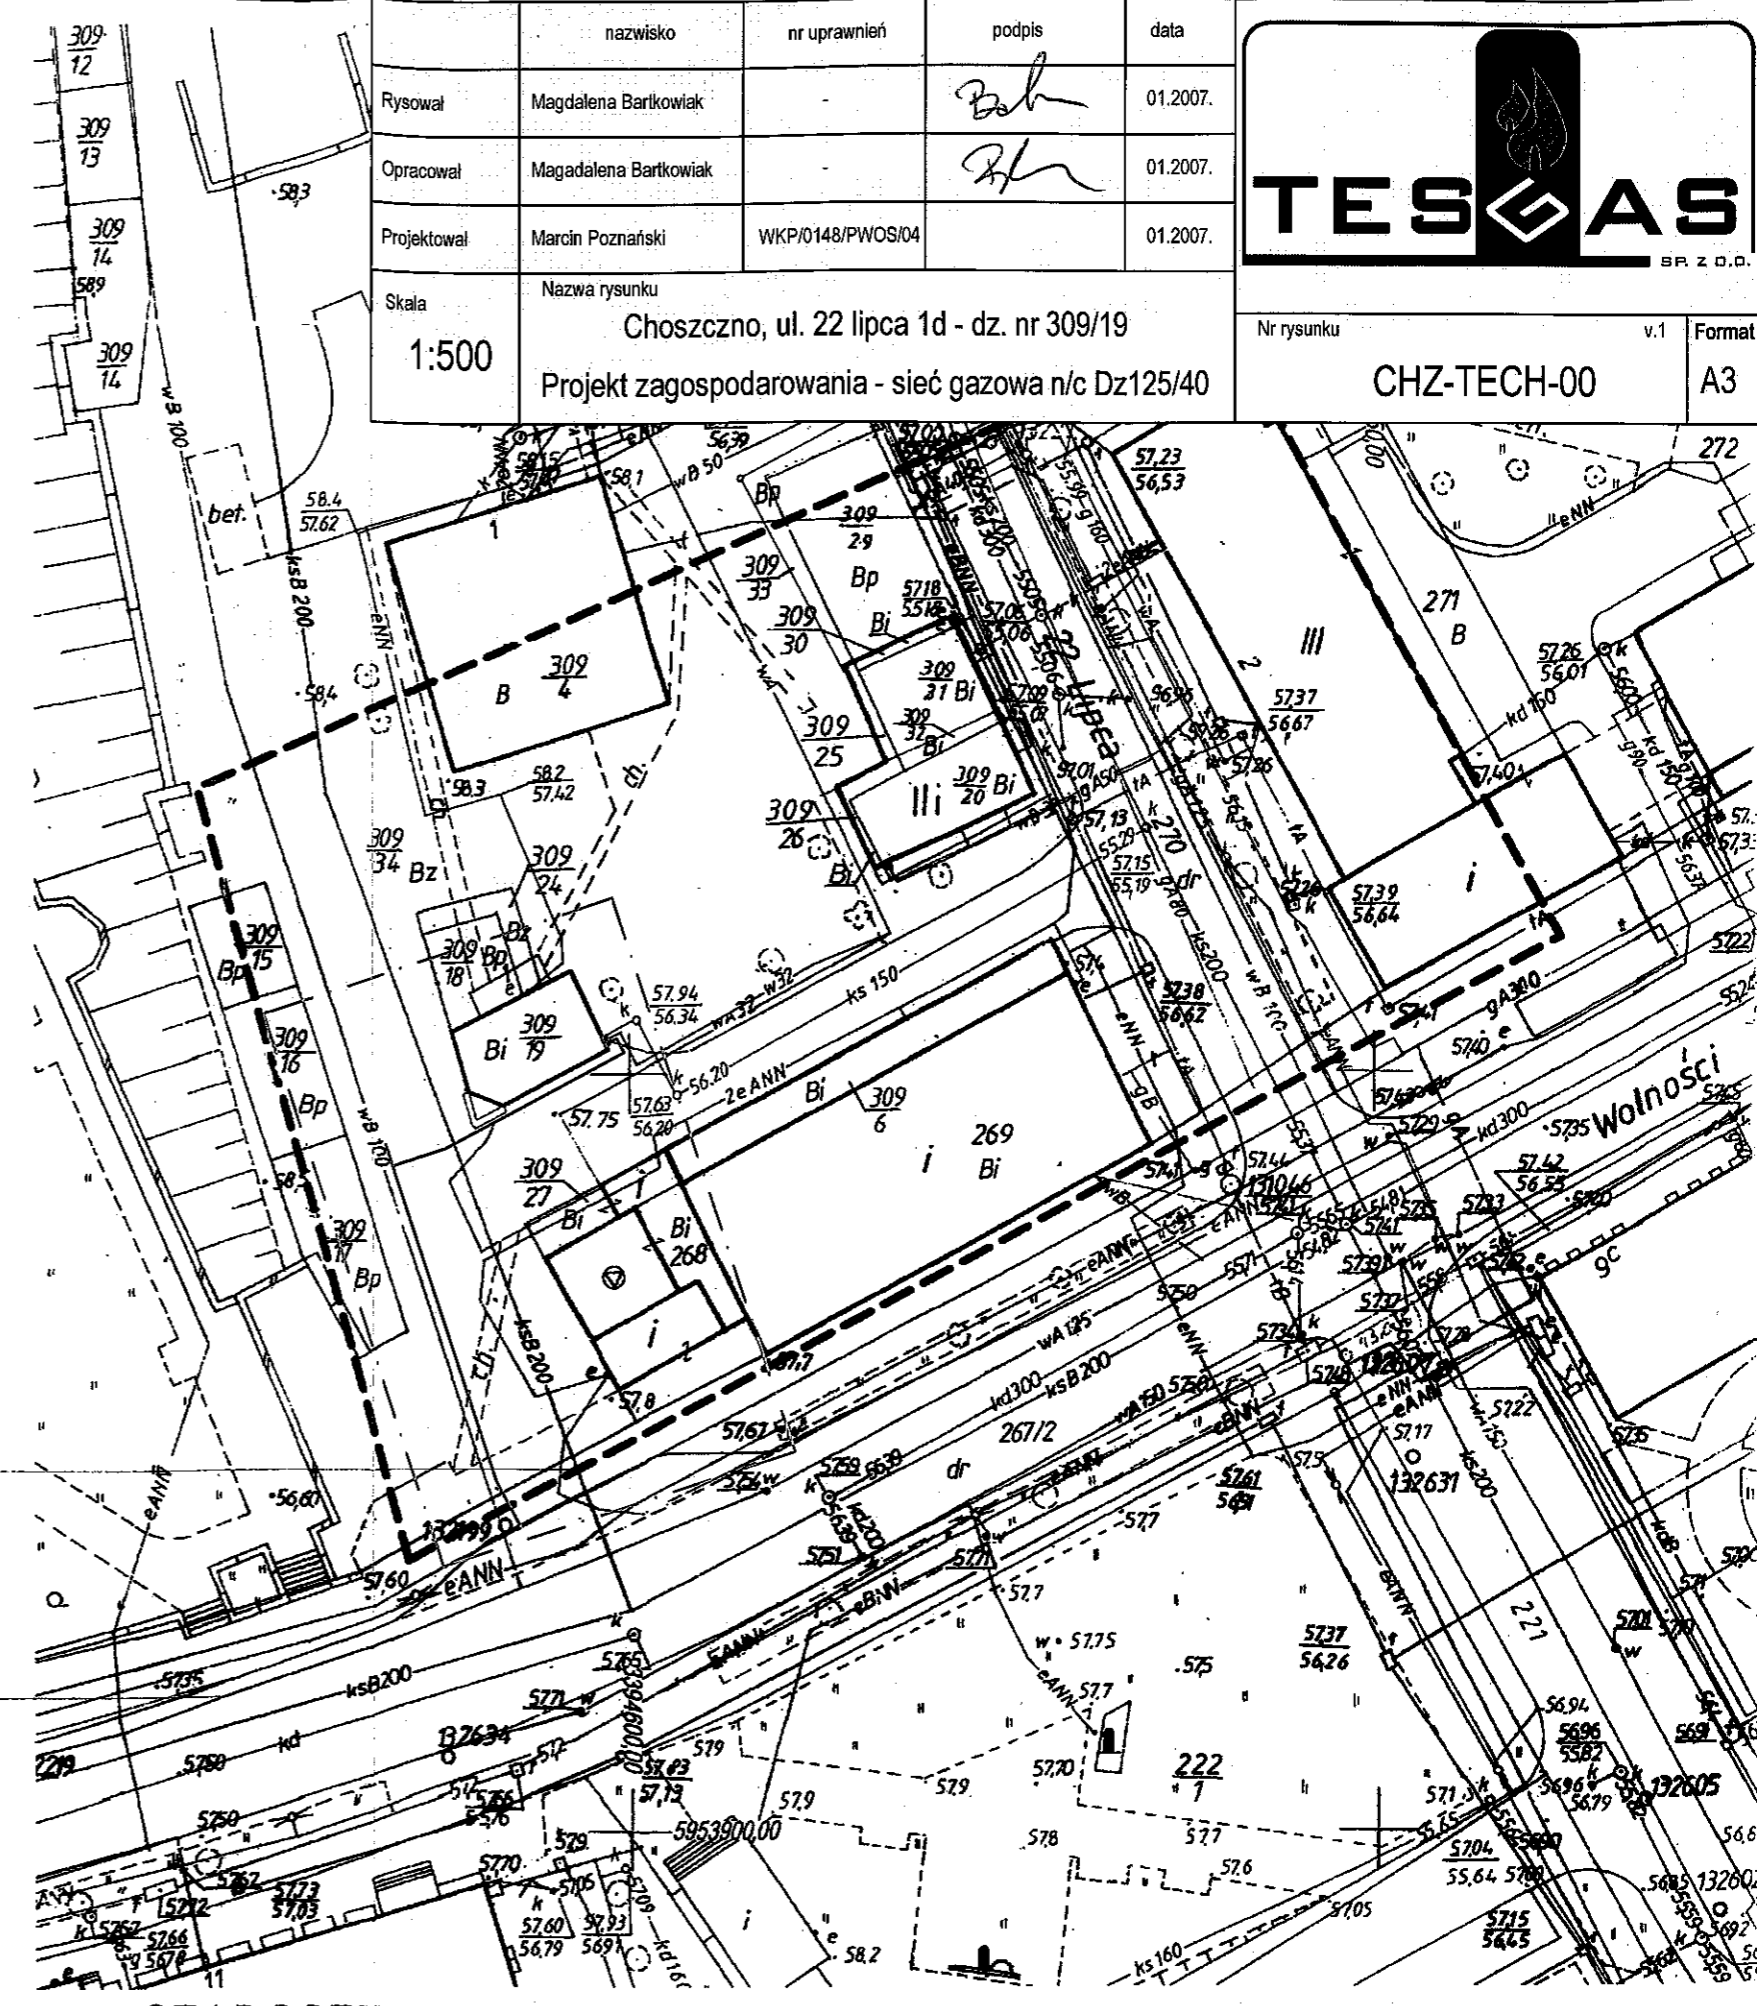

z up. STAROSTY
Marek Gąsiewicz
GEODETA
Powiatowego Ośrodka
Dokumentacji Geodezyjnej i Kartograficznej
w Choszcznie