

Zarządzenie Nr 100/07
Burmistrza Choszczyna
z dnia 23. stycznia 2007 r.

w sprawie wyrażenia zgody na przejście przyłączem wodociągowym, kanalizacyjnym i deszczowym przez nieruchomość stanowiącą własność Gminy.

Na podstawie art.30 ust.2 pkt 3 ustawy z dnia 8 marca 1990 r. o samorządzie gminnym (Dz.U. z 2001 r. Nr 142, poz.1591 z 2002 r. Nr 23, poz. 220, Nr 62, poz. 558, Nr 113, poz. 984, Nr 153, poz. 1271 i Nr 214, poz. 1806 oraz z 2003 r. Nr 80, poz. 717, Nr 162, poz.1568 z 2004 r. Nr 116, poz. 203, z 2005 r. Nr 172, poz. 1441):

§ 1. Wyrażam zgodę na przejście przyłączem wodociągowym i kanalizacyjnym przez nieruchomość oznaczoną numerem 311/1 obręb 3 Choszczyna, stanowiącą własność Gminy, zgodnie ze szkicem sytuacyjnym będącym załącznikiem do zarządzenia.

§ 2. Wykonanie zarządzenia powierzam Naczelnikowi Wydziału Infrastruktury Budownictwa i Planowania Przestrzennego oraz Naczelnikowi Wydziału Nieruchomości i Rolnictwa.

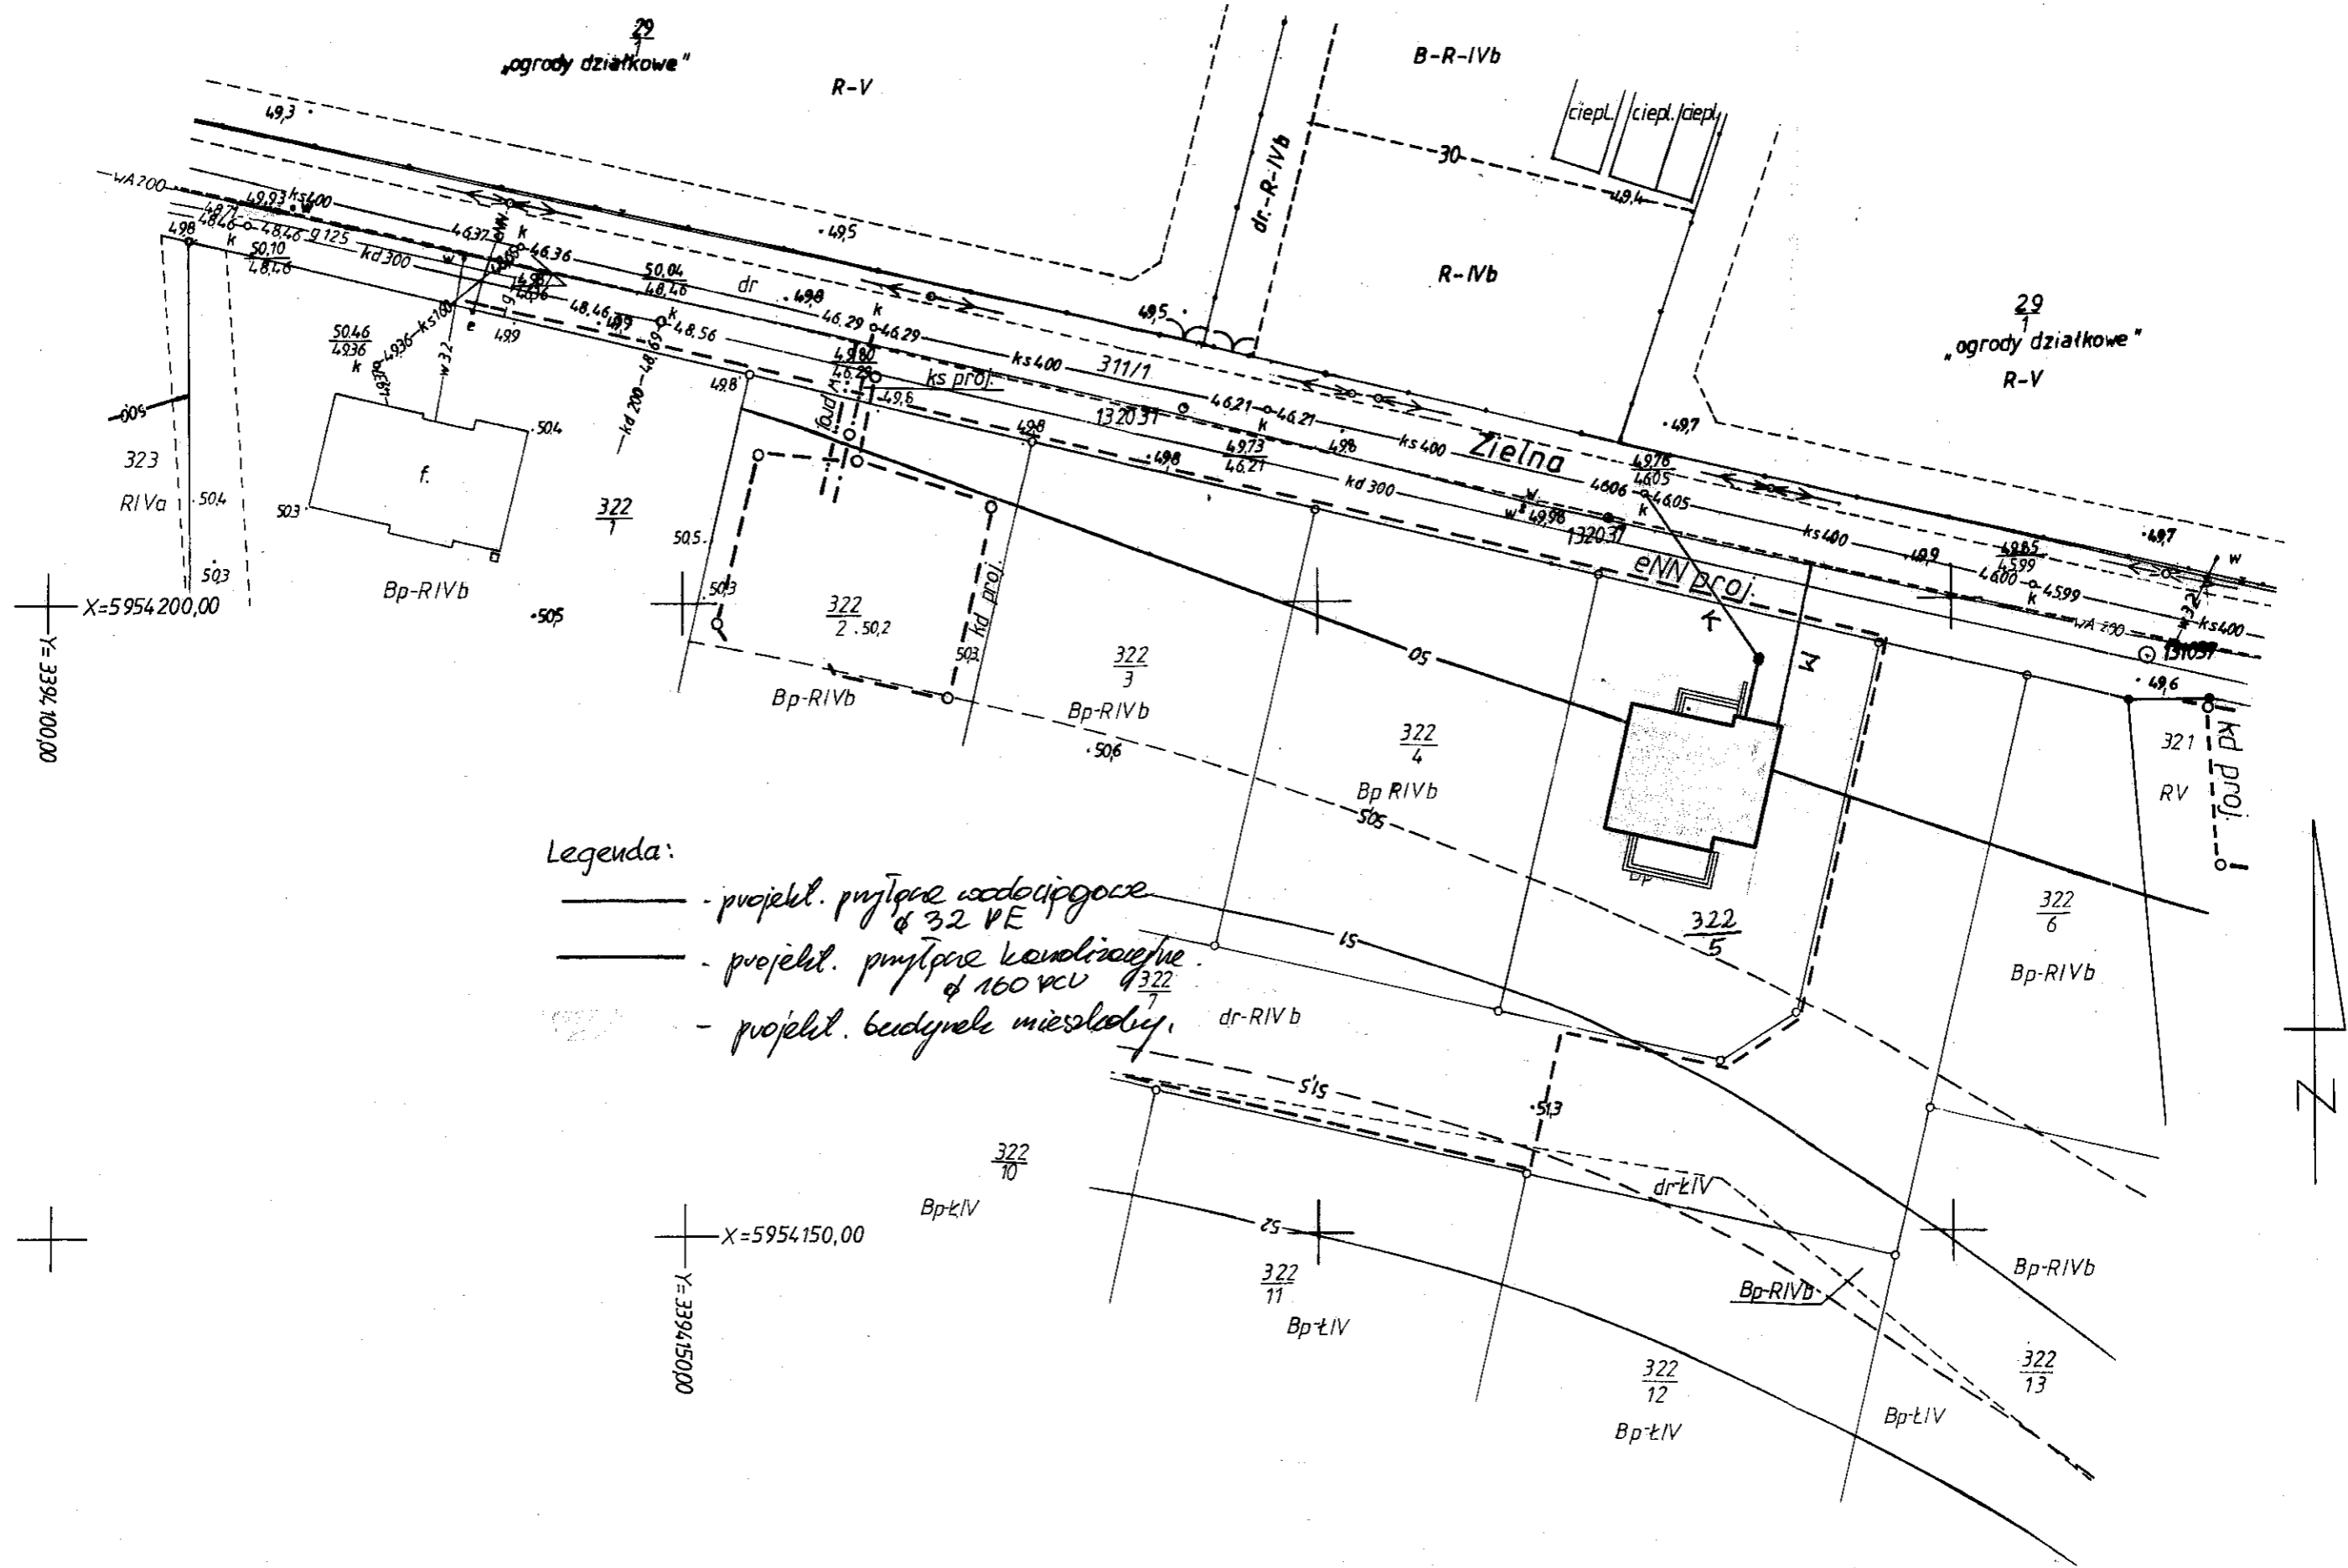
§ 3. Zarządzenie wchodzi w życie z dniem podpisania.

BURMISTRZ
[Signature]
mgr Robert Adamczyk




Otrzymują:

1. Wydział Infrastruktury Budownictwa i Planowania Przestrzennego.
2. Wydział Nieruchomości i Rolnictwa.
3. Rada Miejska.
4. Wydział Organizacyjny
5. Piotr Rosłoń
ul. Mur Południowy 1f/8
73-200 Choszczyno

[Signature]



Legenda:

-  - projekt. przyłącze wodociągowe ϕ 32 PE
-  - projekt. przyłącze kanalizacyjne ϕ 160 PVC ϕ 322
-  - projekt. budynek mieszkalny