

Zarządzenie Nr^{216/04}
Burmistrza Choszczna
z dnia 02. KWIEŹNIA 2004

w sprawie wyrażenia zgody na przejście elektroenergetyczną linią kablową 0,4 kV przez nieruchomość stanowiącą własność Gminy

Na podstawie art. 30 ust. 2 pkt 3 ustawy z dnia 8 marca 1990 r. o samorządzie gminnym (Dz. U. z 2001 r. Nr 142, poz. 1591 z 2002 r. Nr 23, poz. 220, Nr 62, poz. 558, Nr 113, poz. 984, Nr 153, poz. 1271, Nr 214, poz. 1860 z 2003 r. Nr 80, poz. 717, Nr 162, poz. 1568 z 2004 r. Nr 102, poz. 1055, Nr 116, poz. 1203 z 2005 r. Nr 172, poz. 1441, Nr 175, poz. 1457 z 2006 r. Nr 17, poz. 128, Nr 181, poz. 1337), zarządzam, co następuje:

§ 1. Wyrażam zgodę na przejście przyłączami elektroenergetycznymi 0,4 kV przez nieruchomość oznaczoną numerem 440/4 obręb 1 Choszczno, stanowiącą własność Gminy, zgodnie ze szkicem sytuacyjnym będącym załącznikiem do zarządzenia.

§ 2. Wykonanie zarządzenia powierzam Naczelnikowi Wydziału Infrastruktury Budownictwa i Planowania Przestrzennego oraz Naczelnikowi Wydziału Nieruchomości i Rolnictwa.

§ 3. Traci moc Zarządzenie Nr 189/07 Burmistrza Choszczna z dnia 09.03.2007r. Zarządzenie wchodzi w życie z dniem podpisania.

BURMISTRZ
mgr Robert Adamczyk

Otrzymują:

1. Wydział Infrastruktury Budownictwa i Planowania Przestrzennego.
2. Wydział Nieruchomości i Rolnictwa.
3. Rada Miejska.
4. Wydział ds. Komunalnych i Ochrony Środowiska
5. Wydział Organizacyjny
6. ENEA S.A. Oddział w Gorzowie Wlkp.
Rejon Dystrybucji Choszczno
ul. Energetyków 2
73-200 Choszczno

Stefan Krupa
RZC/G/16

p.o. Inspektora prawnego

mgr Tomasz Kardas

Kulinski Otmaraud

CHOSZCZNO
obr.1 dz 440/4
 ul. Osiedle Północne
 1:500

wykonano metodą cyfrową

MAPA MOŻE SŁUżyć DO CELÓW PROJEKTOWYCH

Wtórnik niniejszy sporządzono przy wykorzystaniu:

1. mapy zasadniczej w skali 1:500 ark nr 352.111-2331
2. danych branżowych części uzbrojenia podziemnego

Na niniejszym wtórniku wykazano projekty:

1. Nr 6/2002
2. Nr _____

Informacje dodatkowe:

1. Mapa wykonana zgodnie z obowiązującymi przepisami
 2. Redakcja znaków zgodna z instr. Techn. K_1
 3. Ochrona znaków geodezyjnych - Ust z dn 17.05.1989 - brak
- Uzbrojenie podziemne opracowano na podstawie:
 danych branżowych - z literą B
 ustalenie przebiegu aparaturą - z literą A
 bezpośredni pomiar bez litery

Wykonano w ramach roboty geodezyjnej zgłoszonej w:

PODGIK w Choszcznie KERG 2257-33/2006

Wykonawca

IMIÓŁEK HENRYK
 GEODETA UPRAWNIONY
 73-200 CHOSZCZNO
 ul. Nadbrzeżna 1A/4

Kierownik roboty:

Henryk Imiołek
 GEODETA Upr nr 3149

AKTUALNOŚĆ WTÓRNIKA luty 2007


WTÓRNIK Z MATRYCY
 znajdującej się w POWIATOWYM
 OŚRODKU DOKUMENTACJI
 GEODEZYJNEJ I KARTOGRAFICZNEJ
 w CHOSZCZCIE

Rejestr wtórników Nr 66/2007
 Zarejestrowano dnia 23.02.2007

ZUP STAROSTY
Comerla
 inż. Izabela Gonerko
 KIEROWNIK
 Powiatowego Ośrodka Dokumentacji
 Geodezyjnej i Kartograficznej w Choszcznie

Legenda

	1	istniejący słup linii napowietrznej 0,4 kV
	2	proj. trasa przyłączy kablowych
		granica działki Gminnej
	3	proj. złącza ZKP, KSR

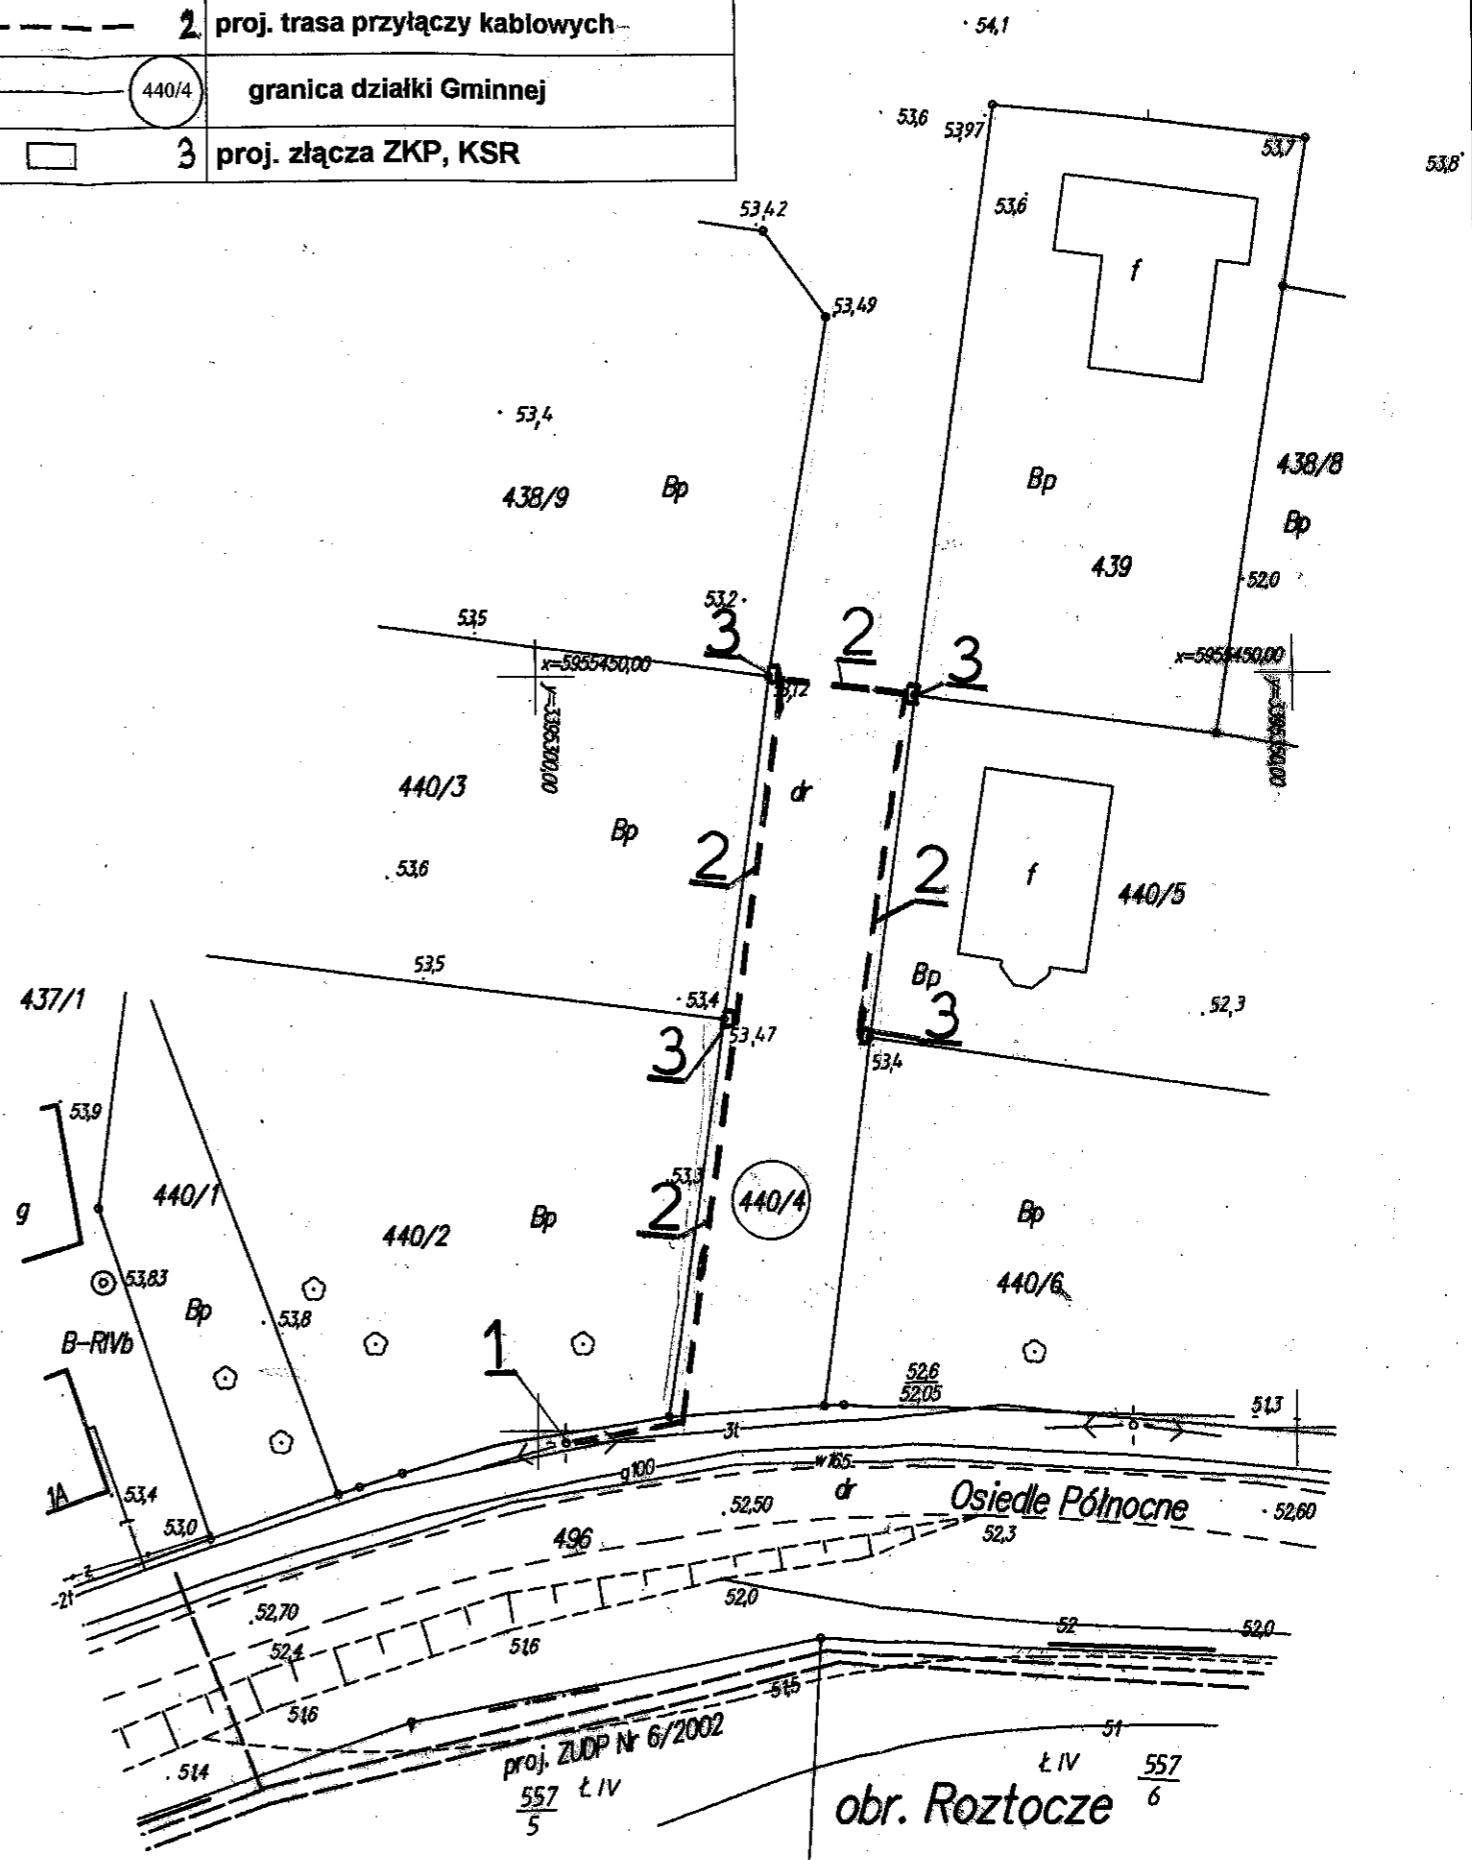

proj. ZUP Nr 6/2002
 557 Ł IV
 5

obr. Roztocze
 Ł IV 557
 6