

Zarządzenie Nr^{323/04}
Burmistrza Choszczna
z dnia ~~22~~.....²² MAJA 2004

**w sprawie wyrażenia zgody na przejście przyłączem elektroenergetycznym 0,4 kV
przez nieruchomość stanowiącą własność Gminy**

Na podstawie art. 30 ust. 2 pkt 3 ustawy z dnia 8 marca 1990 r. o samorządzie gminnym (Dz. U. z 2001 r. Nr 142, poz. 1591 z 2002 r. Nr 23, poz. 220, Nr 62, poz. 558, Nr 113, poz. 984, Nr 153, poz. 1271, Nr 214, poz. 1860 z 2003 r. Nr 80, poz. 717, Nr 162, poz. 1568 z 2004 r. Nr 102, poz. 1055, Nr 116, poz. 1203 z 2005 r. Nr 172, poz. 1441, Nr 175, poz. 1457 z 2006 r. Nr 17, poz. 128, Nr 181, poz. 1337), **zarządzam, co następuje:**

§ 1. Wyrażam zgodę na przejście **przyłączem elektroenergetycznym 0,4 kV**, przez nieruchomość oznaczoną numerem 367 obręb 1 Choszczno, stanowiącą własność Gminy, zgodnie ze szkicem sytuacyjnym będącym załącznikiem do zarządzenia.

§ 2. Przepisy art. 39 ust. 3 ustawy z dnia 21 marca 1985 r. o drogach publicznych (Dz. U. z 2007 r. Nr 19 poz. 115 ze zm.) stosuje się odpowiednio.

§ 3. Wykonanie zarządzenia powierzam Naczelnikowi Wydziału Infrastruktury Budownictwa i Planowania Przestrzennego oraz Naczelnikowi Wydziału Nieruchomości i Rolnictwa.

§ 4. Zarządzenie wchodzi w życie z dniem podpisania.

BURMISTRZ

Robert Adamczyk


Otrzymują:

1. Wydział Infrastruktury Budownictwa i Planowania Przestrzennego.
2. Wydział Nieruchomości i Rolnictwa.
3. Wydział ds. Komunalnych i Ochrony Środowiska
4. Rada Miejska.
5. Wydział Organizacyjny
6. ENEA S.A. Rejon Dystrybucji Choszczno
ul. Energetyków 2
73-200 Choszczno


Uzgodniono pod względem
formalno-prawnym

S. Kalina
dr Stanisław Kalina

Ostrowski

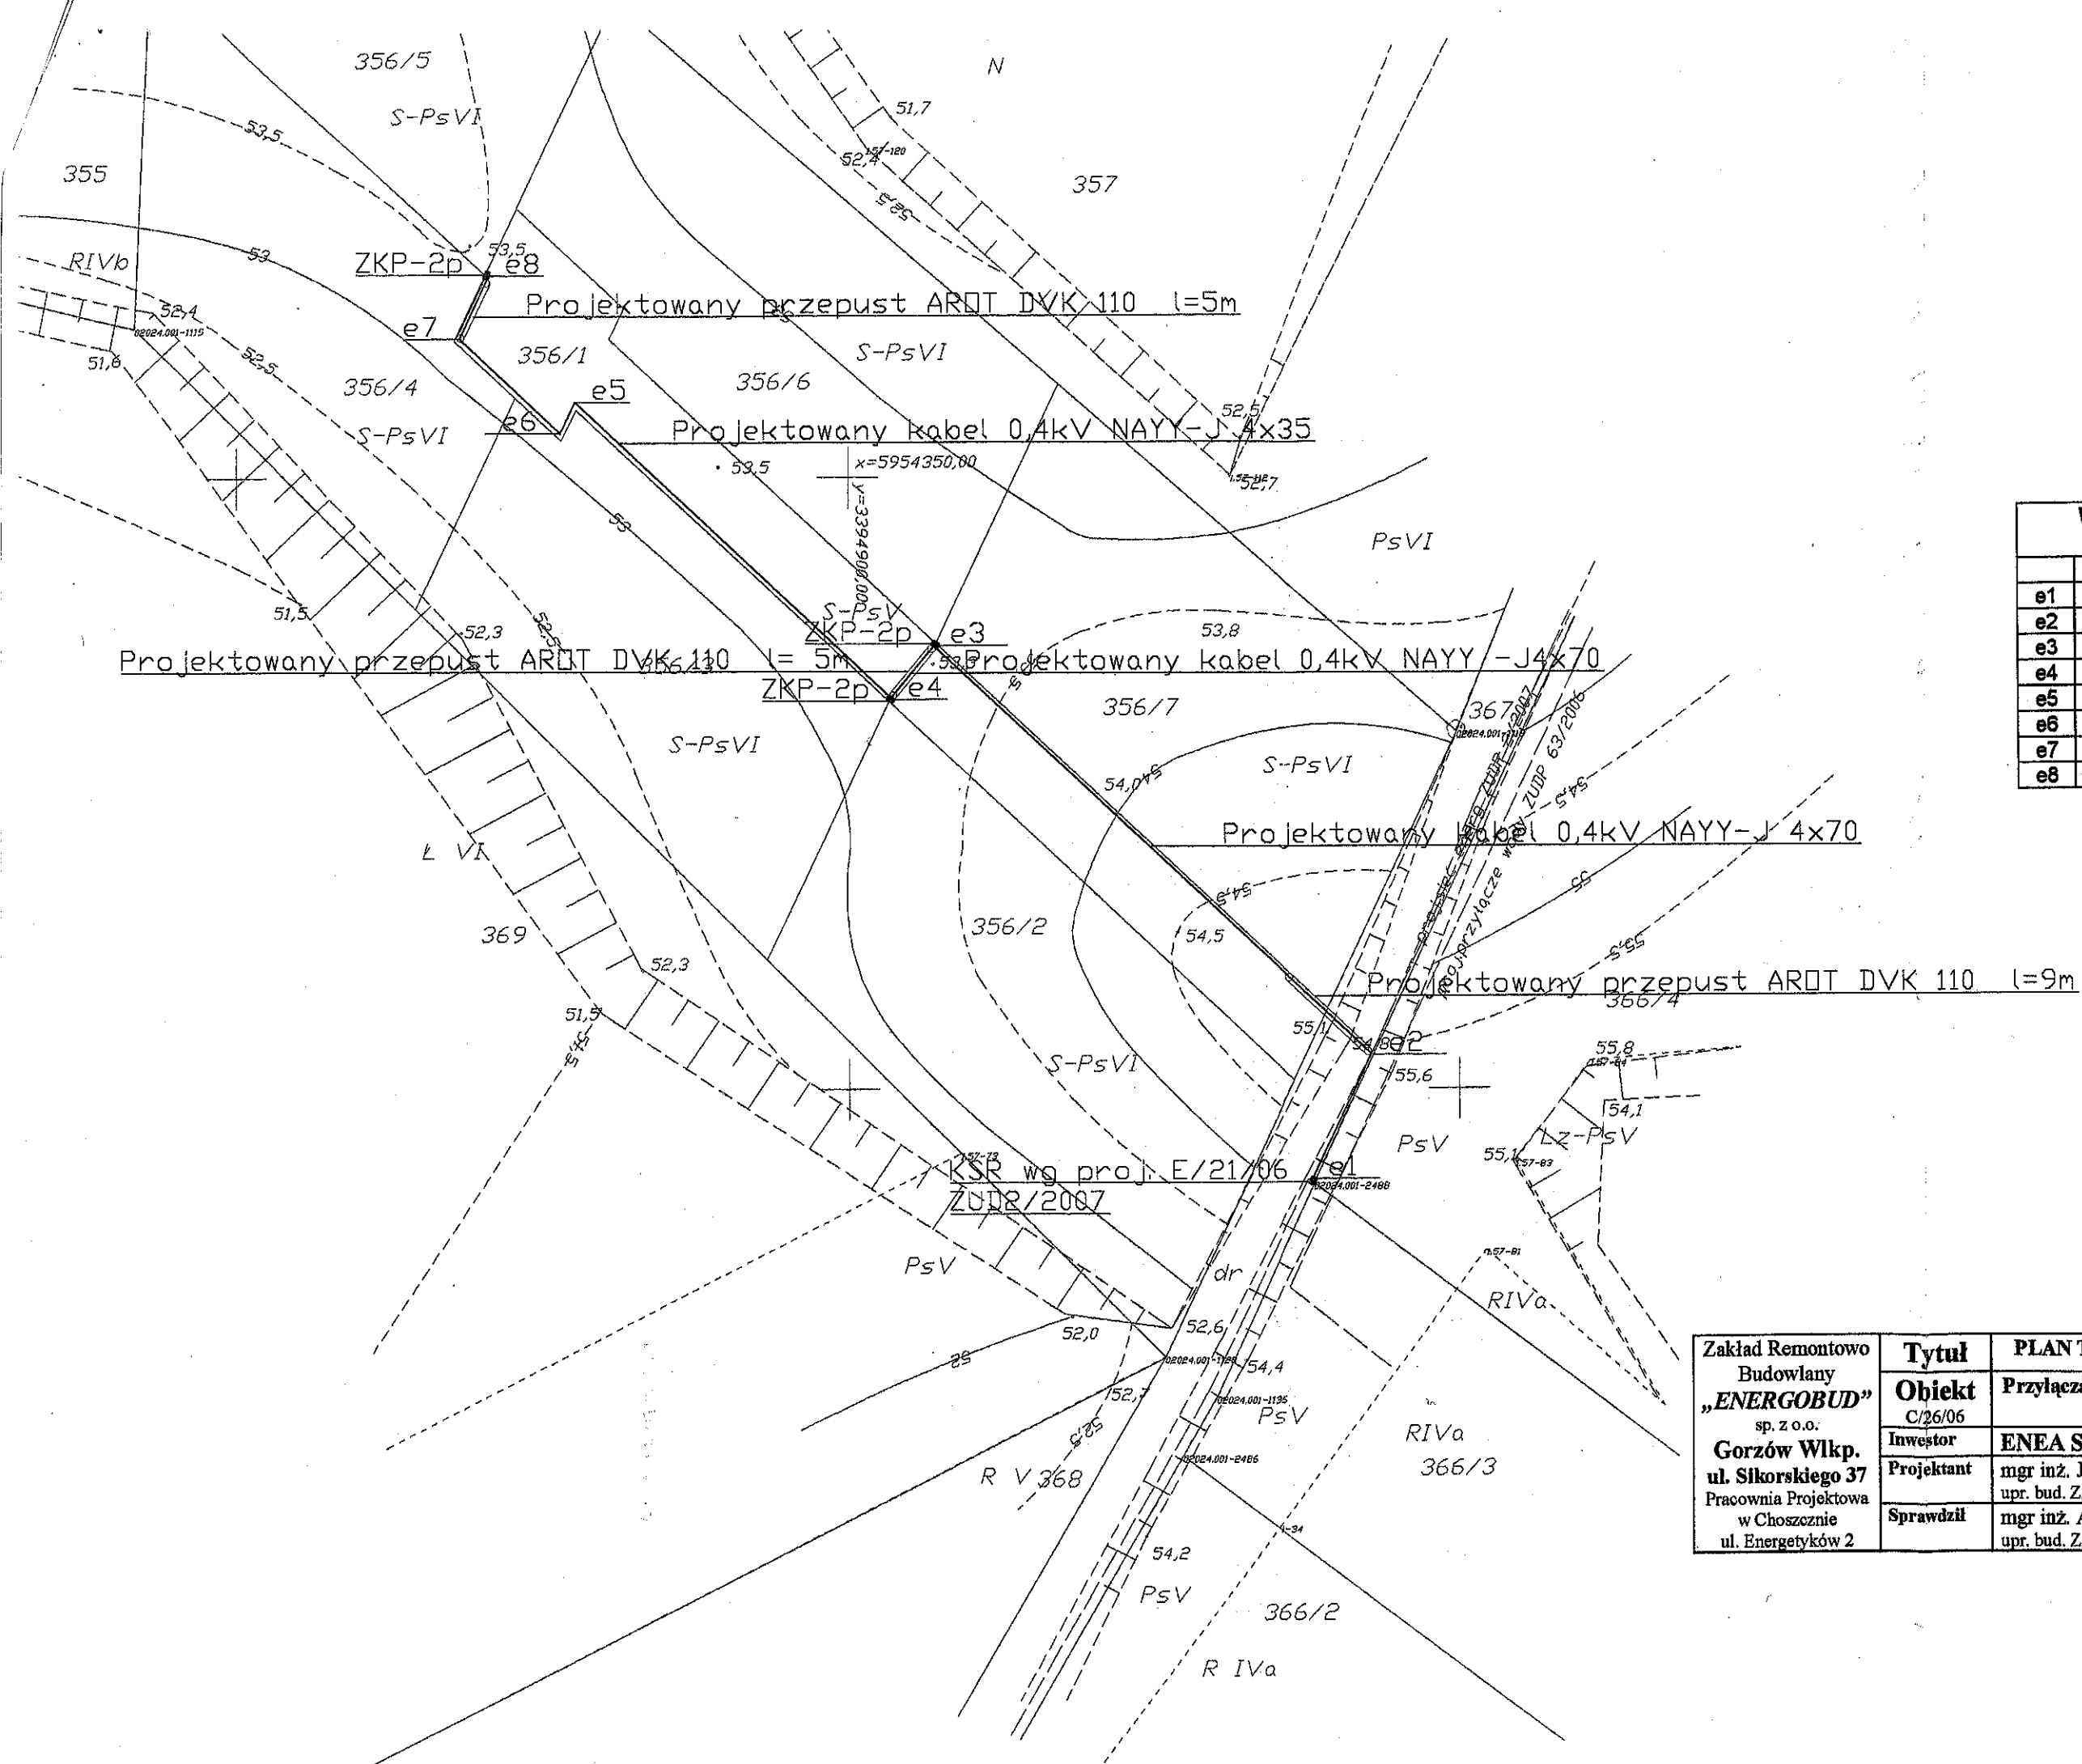

WSPÓLZĘDNE TRASY KABLI I LOKALIZACJI OBIEKTÓW			
	Y	X	Uwagi
e1	3394937.96	5955292.65	Istr. KSR
e2	3394942.75	5955302.72	
e3	3394906.99	5955336.19	ZKP-2p
e4	3394903.46	5955331.91	ZKP-2p
e5	3394877.67	5955356.12	
e6	3394876.44	5955353.59	
e7	3394868.25	5955361.32	
e8	3394870.48	5955366.59	ZKP-2p

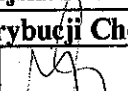Zakład Remontowo Budowlany "ENERGOBUD" sp. z o.o. Gorzów Wlkp. ul. Sikorskiego 37 Pracownia Projektowa w Choszczynie ul. Energetyków 2	Tytuł	PLAN TRASY PRZYŁĄCZY KABLOWYCH		
	Obiekt	Przyłącza kablowe 0,4kV do działek budowlanych Choszczno ul. Wojska Polskiego		
	Investor	Enea S.A. Rejon Dystrybucji Choszczno		
	Projektant	mgr inż. Jerzy Prostak upr. bud. ZAP/0117/POOE/04		1:500
	Sprawdził	mgr inż. Andrzej Chochół upr. bud. ZAP/0161/POOE/05		
			Rys. 1	