

Zarządzenie Nr/04
Burmistrza Choszczyna
z dnia 22 MAJ 2004

w sprawie wyrażenia zgody na przejście kablem magistralnym oraz przyłączami elektroenergetycznymi 0,4kV i kablami linii oświetlenia ulicznego przez nieruchomości stanowiące własność Gminy

Na podstawie art. 30 ust. 2 pkt 3 ustawy z dnia 8 marca 1990 r. o samorządzie gminnym (Dz. U. z 2001 r. Nr 142, poz. 1591 z 2002 r. Nr 23, poz. 220, Nr 62, poz. 558, Nr 113, poz. 984, Nr 153, poz. 1271, Nr 214, poz. 1860 z 2003 r. Nr 80, poz. 717, Nr 162, poz. 1568 z 2004 r. Nr 102, poz. 1055, Nr 116, poz. 1203 z 2005 r. Nr 172, poz. 1441, Nr 175, poz. 1457 z 2006 r. Nr 17, poz. 128, Nr 181, poz. 1337), **zarządzam, co następuje:**

§ 1. Wyrażam zgodę na przejście kablem magistralnym oraz przyłączami elektroenergetycznymi 0,4kV i kablami linii oświetlenia ulicznego wraz z niezbędnymi urządzeniami (przy jednoczesnym demontażu istniejącej napowietrznej linii elektroenergetyczno-oświetleniowej), przez nieruchomości oznaczone numerami 348/1, 380/1, 401/7 obręb 3 Choszczyna, stanowiące własność Gminy, zgodnie ze szkicem sytuacyjnym będącym załącznikiem do zarządzenia.

§ 2. Przepisy art. 39 ust. 3 ustawy z dnia 21 marca 1985 r. o drogach publicznych (Dz. U. z 2007 r. Nr 19 poz. 115 ze zm.) stosuje się odpowiednio.

§ 3. Wykonanie zarządzenia powierzam Naczelnikowi Wydziału Infrastruktury Budownictwa i Planowania Przestrzennego oraz Naczelnikowi Wydziału Nieruchomości i Rolnictwa.


§ 4. Zarządzenie wchodzi w życie z dniem podpisania.

BURMISTRZ

mgr Robert Adamczyk

Otrzymują:

1. Wydział Infrastruktury Budownictwa i Planowania Przestrzennego.
2. Wydział Nieruchomości i Rolnictwa.
3. Wydział ds. Komunalnych i Ochrony Środowiska
4. Rada Miejska.
5. Wydział Organizacyjny
6. ENEA S.A. Rejon Dystrybucji Choszczyna
ul. Energetyków 2
73-200 Choszczyna

Uzgodniono pod względem
formalno-prawnym

dr Stanisław Kalina




Miasto: Choszczno
 Obręb: 3
 Skala 1:500

Witrynki wykonano metodą digitalizacji mapy
 Mapa może służyć do celów projektowych
 Wykonano w ramach robót geod. KERG 2313-82/2006
 Witrynki sporządzono przy wykorzystaniu map
 352.118.0712/0711/0233/0234
 Projekty ZUDP - brak
 hf. o ochronie znaków geod. ust. z dn. 17.05.1989 - pkt. brak
 Stwierdzam kartometryczność witrynki
 Aktualność witrynki 09.2006 r.

Wykonat
 Imię i Nazwisko
 Geodeta Uprawniony
 73-200 Choszczno
 ul. Nadbrzeżna 1a/14
 Upr. Nr 3149
 2009.2006

WTÓRNIK Z MATRYCY
 znajdującej się w POWIATOWYM
 OŚRODKU DOKUMENTACJI
 GEODEZYJNEJ I KARTOGRAFICZNEJ
 w CHOSZCZynie
 Rejestr wtorników Nr 236 | 2006
 Zarejestrowano dnia 26.10.2006

zup ST A R O S T Y
 inż. Izabela Gonerko
 K I E R O W N I K
 Powiatowego Ośrodka Dokumentacji
 Geodezyjnej i Kartograficznej w Choszczynie

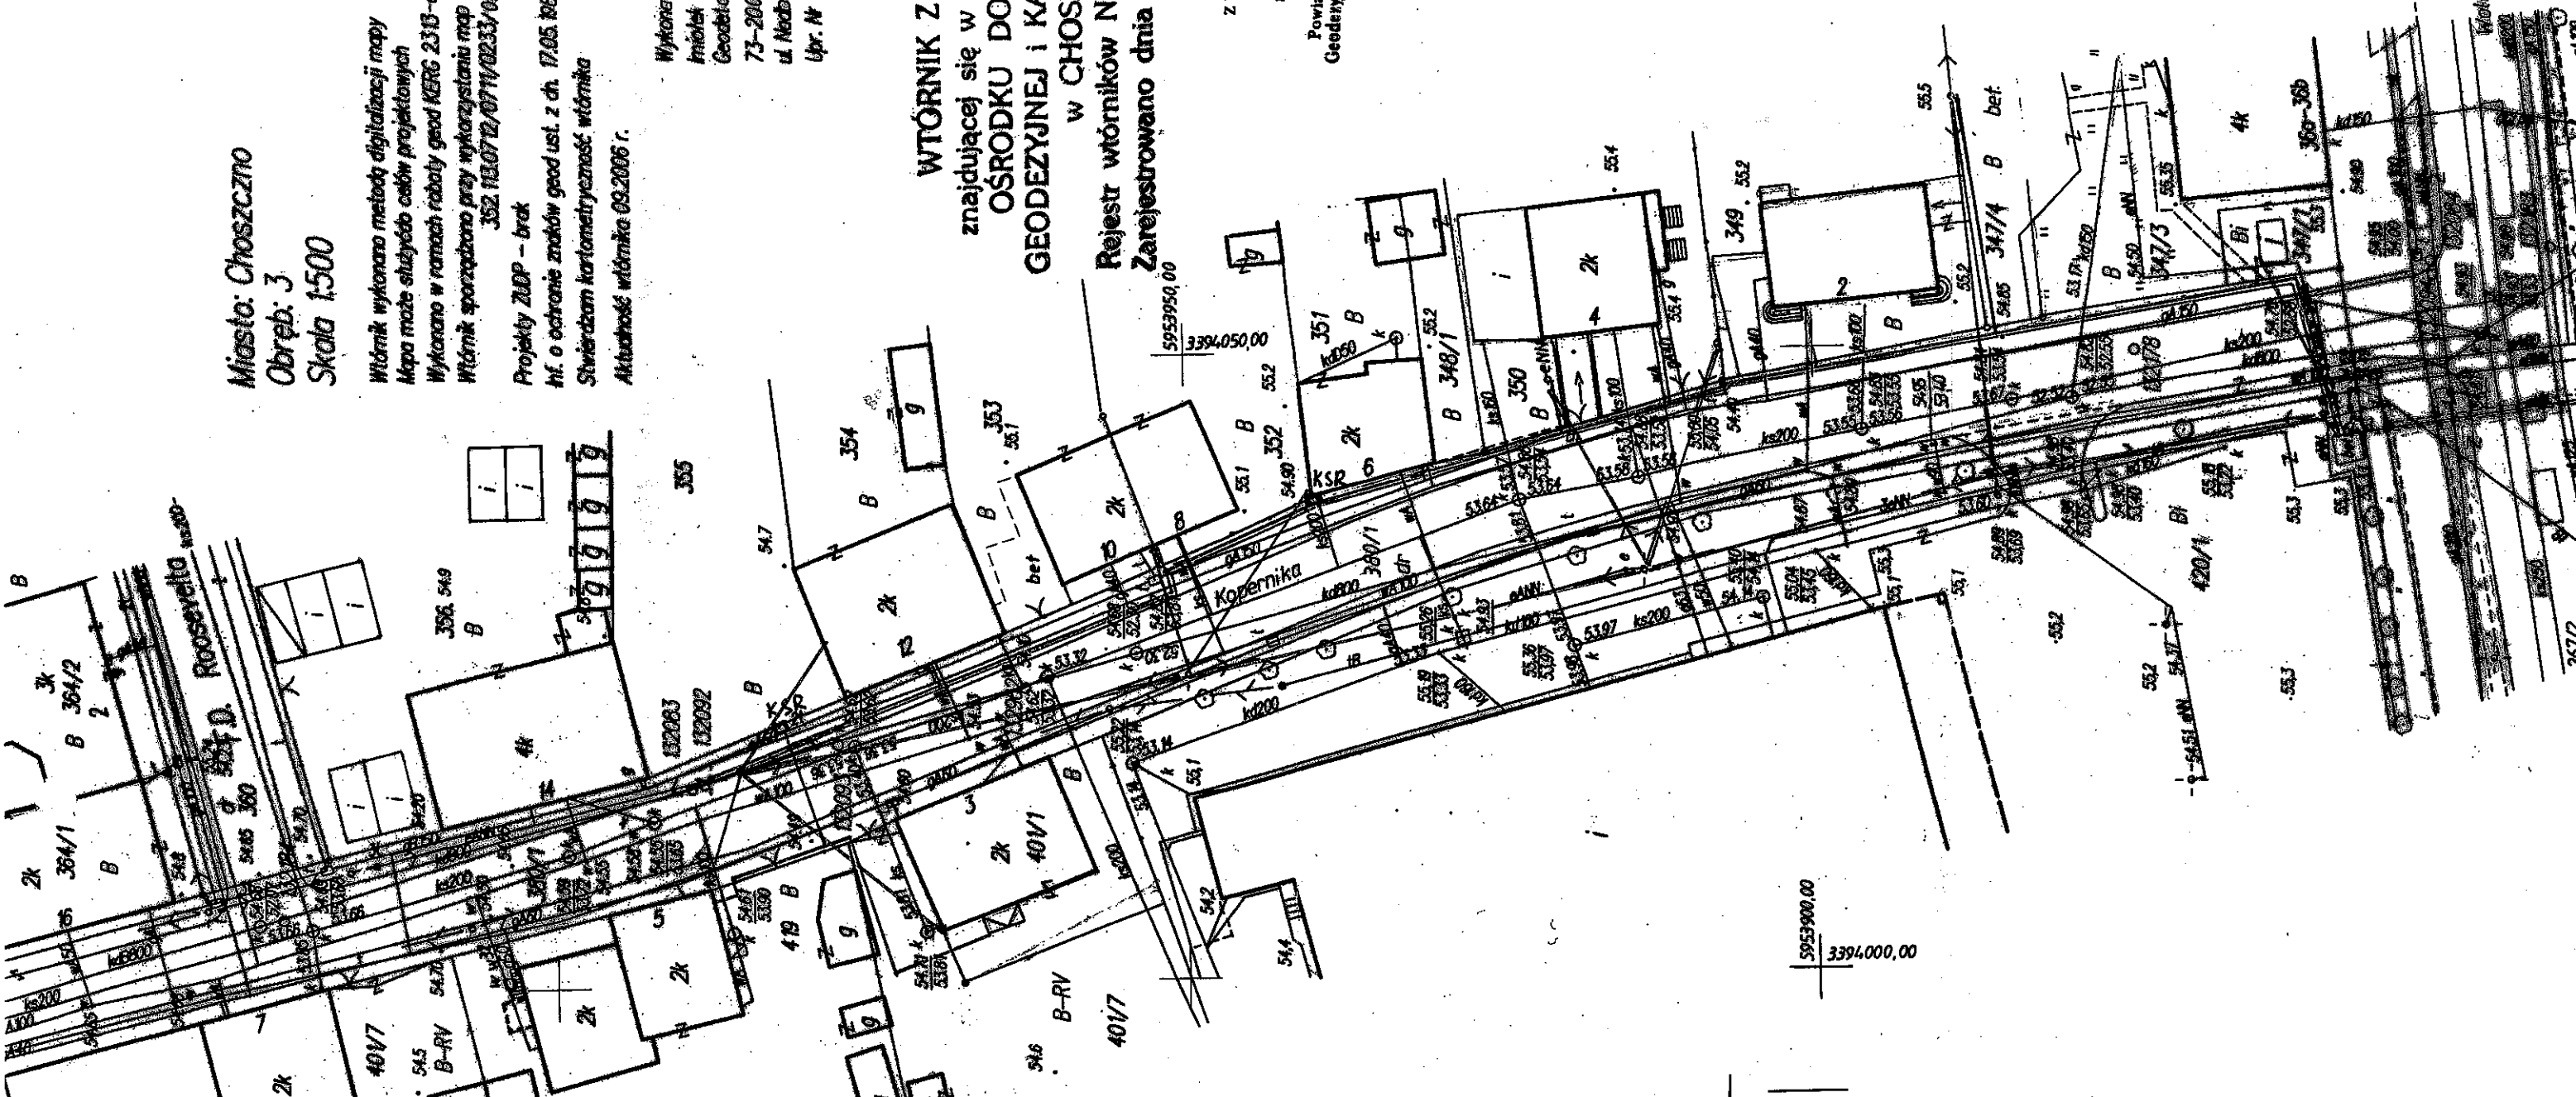

- Projektowana linia kablowa z przyłączami 0,4kV
- ▣ Projektowana szafka kablowo rozdzielcza KSR
- Projektowana linia oświetleniowa
- Istniejąca linia napowietrzna 0,4kV do rozbiórki

5953900,00
 3394000,00

Wielkość