

Zarządzenie Nr 349/04

Burmistrza Choszczna

z dnia 15 czerwca 2004

**w sprawie wyrażenia zgody na przejście przyłączem telekomunikacyjnym
przez nieruchomości stanowiące własność Gminy**

Na podstawie art. 30 ust. 2 pkt 3 ustawy z dnia 8 marca 1990 r. o samorządzie gminnym (Dz. U. z 2001 r. Nr 142, poz. 1591 ze zm.) **zarządzam, co następuje:**

§ 1. Wyrażam zgodę na przejście **przyłączem telekomunikacyjnym** przez nieruchomości oznaczone numerami 163/1, 170/1, 172/2 obręb 3 Choszczno, stanowiące własność Gminy, zgodnie ze szkicem sytuacyjnym będącym załącznikiem do zarządzenia.

§ 2. Przepisy art. 39 ust. 3 ustawy z dnia 21 marca 1985 r. o drogach publicznych (Dz. U. z 2007 r. Nr 19 poz. 115 ze zm.) stosuje się odpowiednio.

§ 3. Wykonanie zarządzenia powierzam Naczelnikowi Wydziału Infrastruktury Budownictwa i Planowania Przestrzennego oraz Naczelnikowi Wydziału Nieruchomości i Rolnictwa.

§ 4. Zarządzenie wchodzi w życie z dniem podpisania.

BURMISTRZ

mgr Robert Adamczyk

Otrzymują:


1. Wydział Infrastruktury Budownictwa i Planowania Przestrzennego.
2. Wydział Nieruchomości i Rolnictwa.
3. Wydział ds. Komunalnych i Ochrony Środowiska
4. Rada Miejska.
5. Wydział Organizacyjny
6. Telekomunikacja Polska S.A.

ul. Twarda 18
00-105 Warszawa

Uzgodniono pod względem
formalno-prawnym

dr Stanisław Kubiś

Osiemka

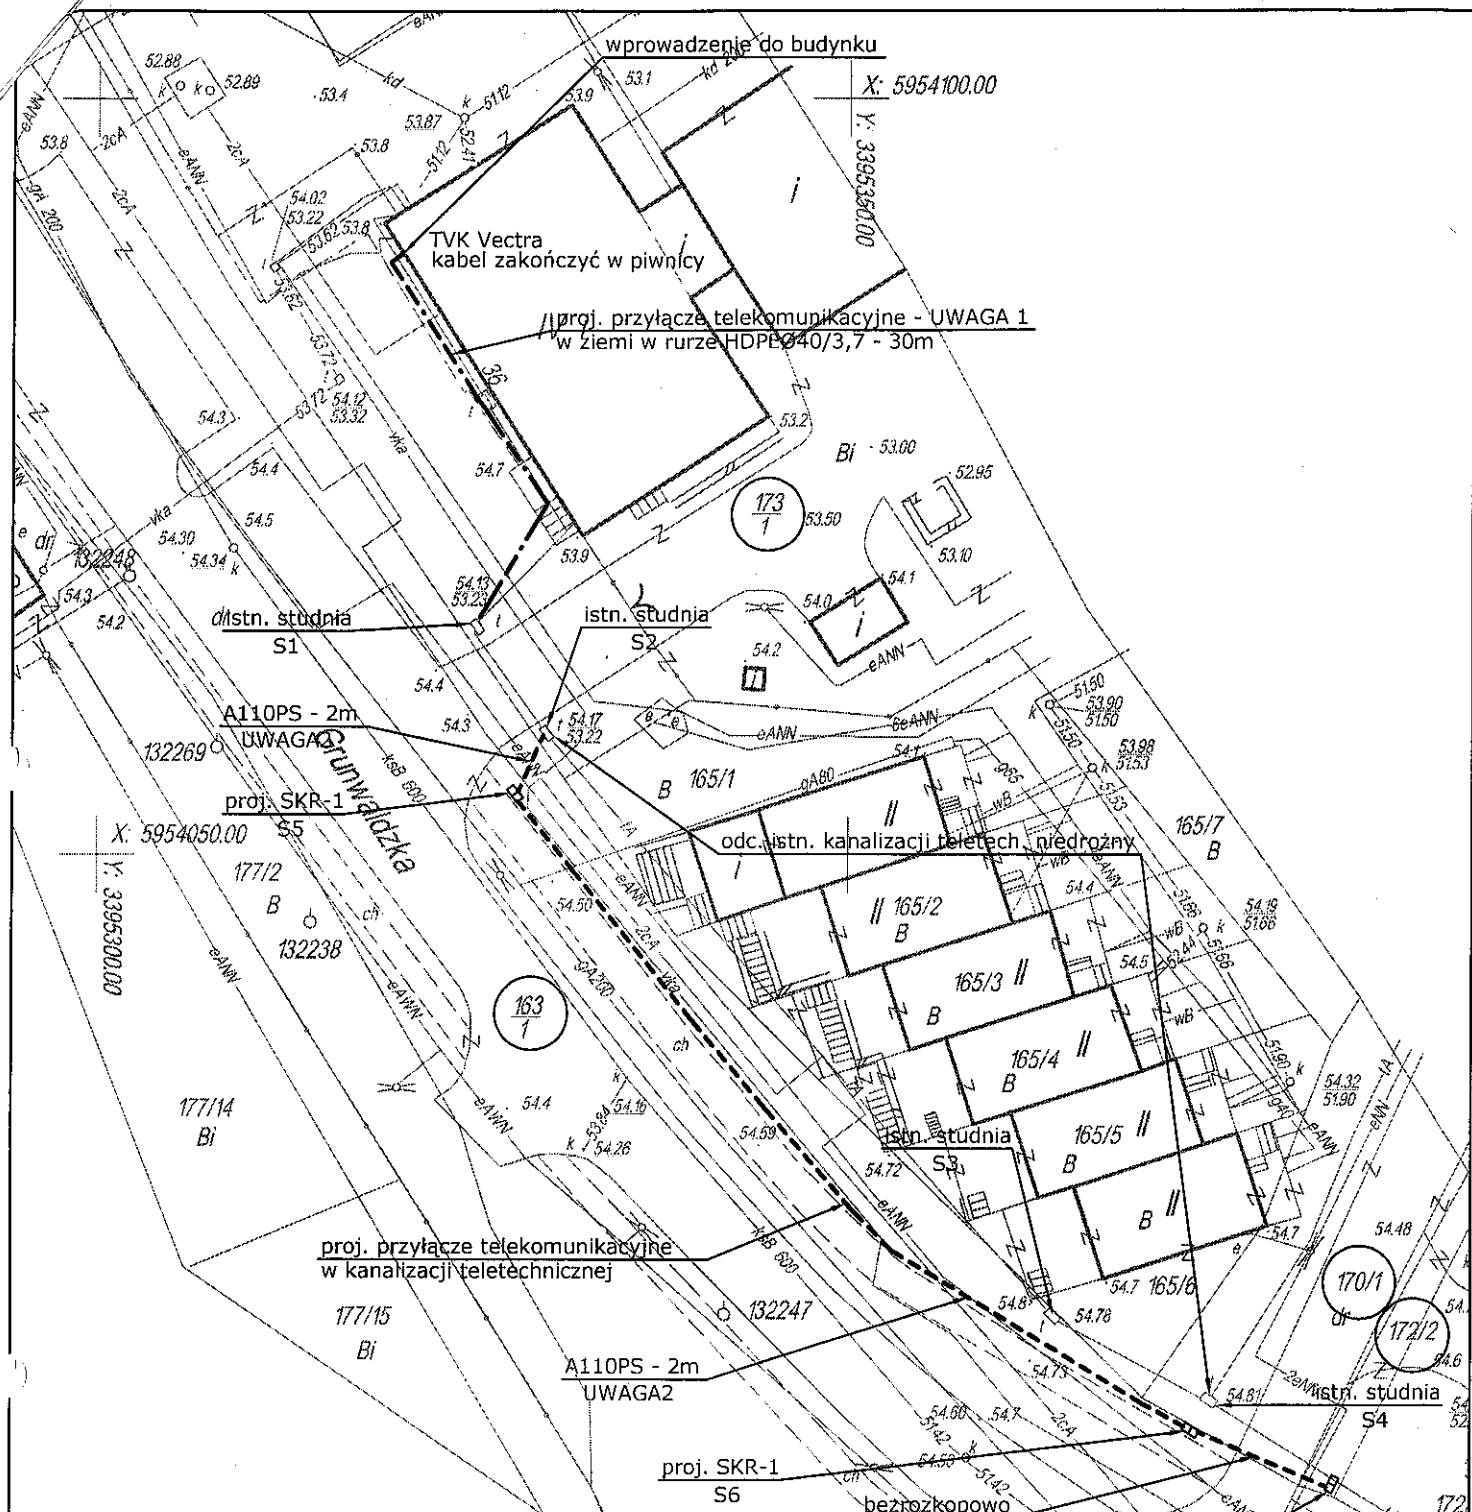

UWAGI

1. Od istniejącej studni kablowej wybudować przyłącze telekomunikacyjne w rurze HDPE Ø40/3,7, zakończonej 0,5m przed ścianą budynku.
2. Przy skrzyżowaniu z kablem energetycznym zastosować rurę osłonową dwudzielną AROT A110PS o dł. 2m na kablu energetycznym.
3. Przejście pod ulicą wykonać metodą bezzokopową.
4. Pracę prowadzić ręcznie w pobliżu istniejącego uzbrojenia.



SIEDZIBA:
SPRINT Sp. z o.o.
ul. Heyki 27c
70-631 Szczecin

BIURO:
ul. Fordońska 201
85-739 Bydgoszcz
tel. 0502-60-35-32

Nazwa i adres inwestora:
Telekomunikacja Polska S.A. ul. Twarda 18; 00-105 Warszawa
Nazwa i adres zleceniodawcy:
TP S.A. Pion Sieci Obszar w Szczecinie Al. Wyzwolenia 70; 71-510 Szczecin

TEMAT:
Budowa przyłącza telekomunikacyjnego do TVK VECTRA w m. Choszczno ul. Grunwaldzkiej 36

		Imię i nazwisko		Specjalność		Nr uprawnień		Podpis		RYSUNEK:			
PROJEKTOWAŁ:		mgr inż. Mieczysław Kuśnierz		inst. w telekom. przewodowej		DTT-TU/02312/02/U				Projekt zagospodarowania terenu - przebieg trasowy			
SPRAWDZIŁ:		mgr inż. Włodzimierz Lewandowski		inst. w telekom. przewodowej		0684/97/U				DATA	ZLECENIE/NR PROJEKTU	NR RYS.	SKALA