

Zarządzenie Nr 364/04  
Burmistrza Choszczyna  
z dnia 22 CZERWCA 2004

**w sprawie wyrażenia zgody na przejście elektroenergetycznym przyłączem kablowym  
0,4kV przez nieruchomości stanowiące własność Gminy**

Na podstawie art. 30 ust. 2 pkt 3 ustawy z dnia 8 marca 1990 r. o samorządzie gminnym (Dz. U. z 2001 r. Nr 142, poz. 1591 ze zm.) **zarządzam, co następuje:**

§ 1. Wyrażam zgodę na przejście elektroenergetycznym przyłączem kablowym 0,4kV przez nieruchomości oznaczone numerami 7/1, 154 obręb 1 Choszczyno, stanowiące własność Gminy, zgodnie ze szkicem sytuacyjnym będącym załącznikiem do zarządzenia.

§ 2. Przepisy art. 39 ust. 3 ustawy z dnia 21 marca 1985 r. o drogach publicznych (Dz. U. z 2007 r. Nr 19 poz. 115 ze zm.) stosuje się odpowiednio.

§ 3. Wykonanie zarządzenia powierzam Naczelnikowi Wydziału Infrastruktury Budownictwa i Planowania Przestrzennego oraz Naczelnikowi Wydziału Nieruchomości i Rolnictwa.

§ 4. Zarządzenie wchodzi w życie z dniem podpisania.

**BURMISTRZ**  
*mgr Robert Adamczyk*


Otrzymują:

1. Wydział Infrastruktury Budownictwa i Planowania Przestrzennego.
2. Wydział Nieruchomości i Rolnictwa.
3. Wydział ds. Komunalnych i Ochrony Środowiska
4. Rada Miejska.
5. Wydział Organizacyjny
6. ENEA S.A. Rejon Dystrybucji Choszczyno  
ul. Energetyków 2  
73-200 Choszczyno

Uzgodniono pod względem  
formalno-prawnym  
*SKA*  
dr Stanisław Kallna

*KULIWSO*

**P.O. Naczelnika Wydziału**  
Infrastruktury Budownictwa i Planowania Przestrzennego  
*Stemianka*  
mgr inż. Eugeniusz Ziemiński

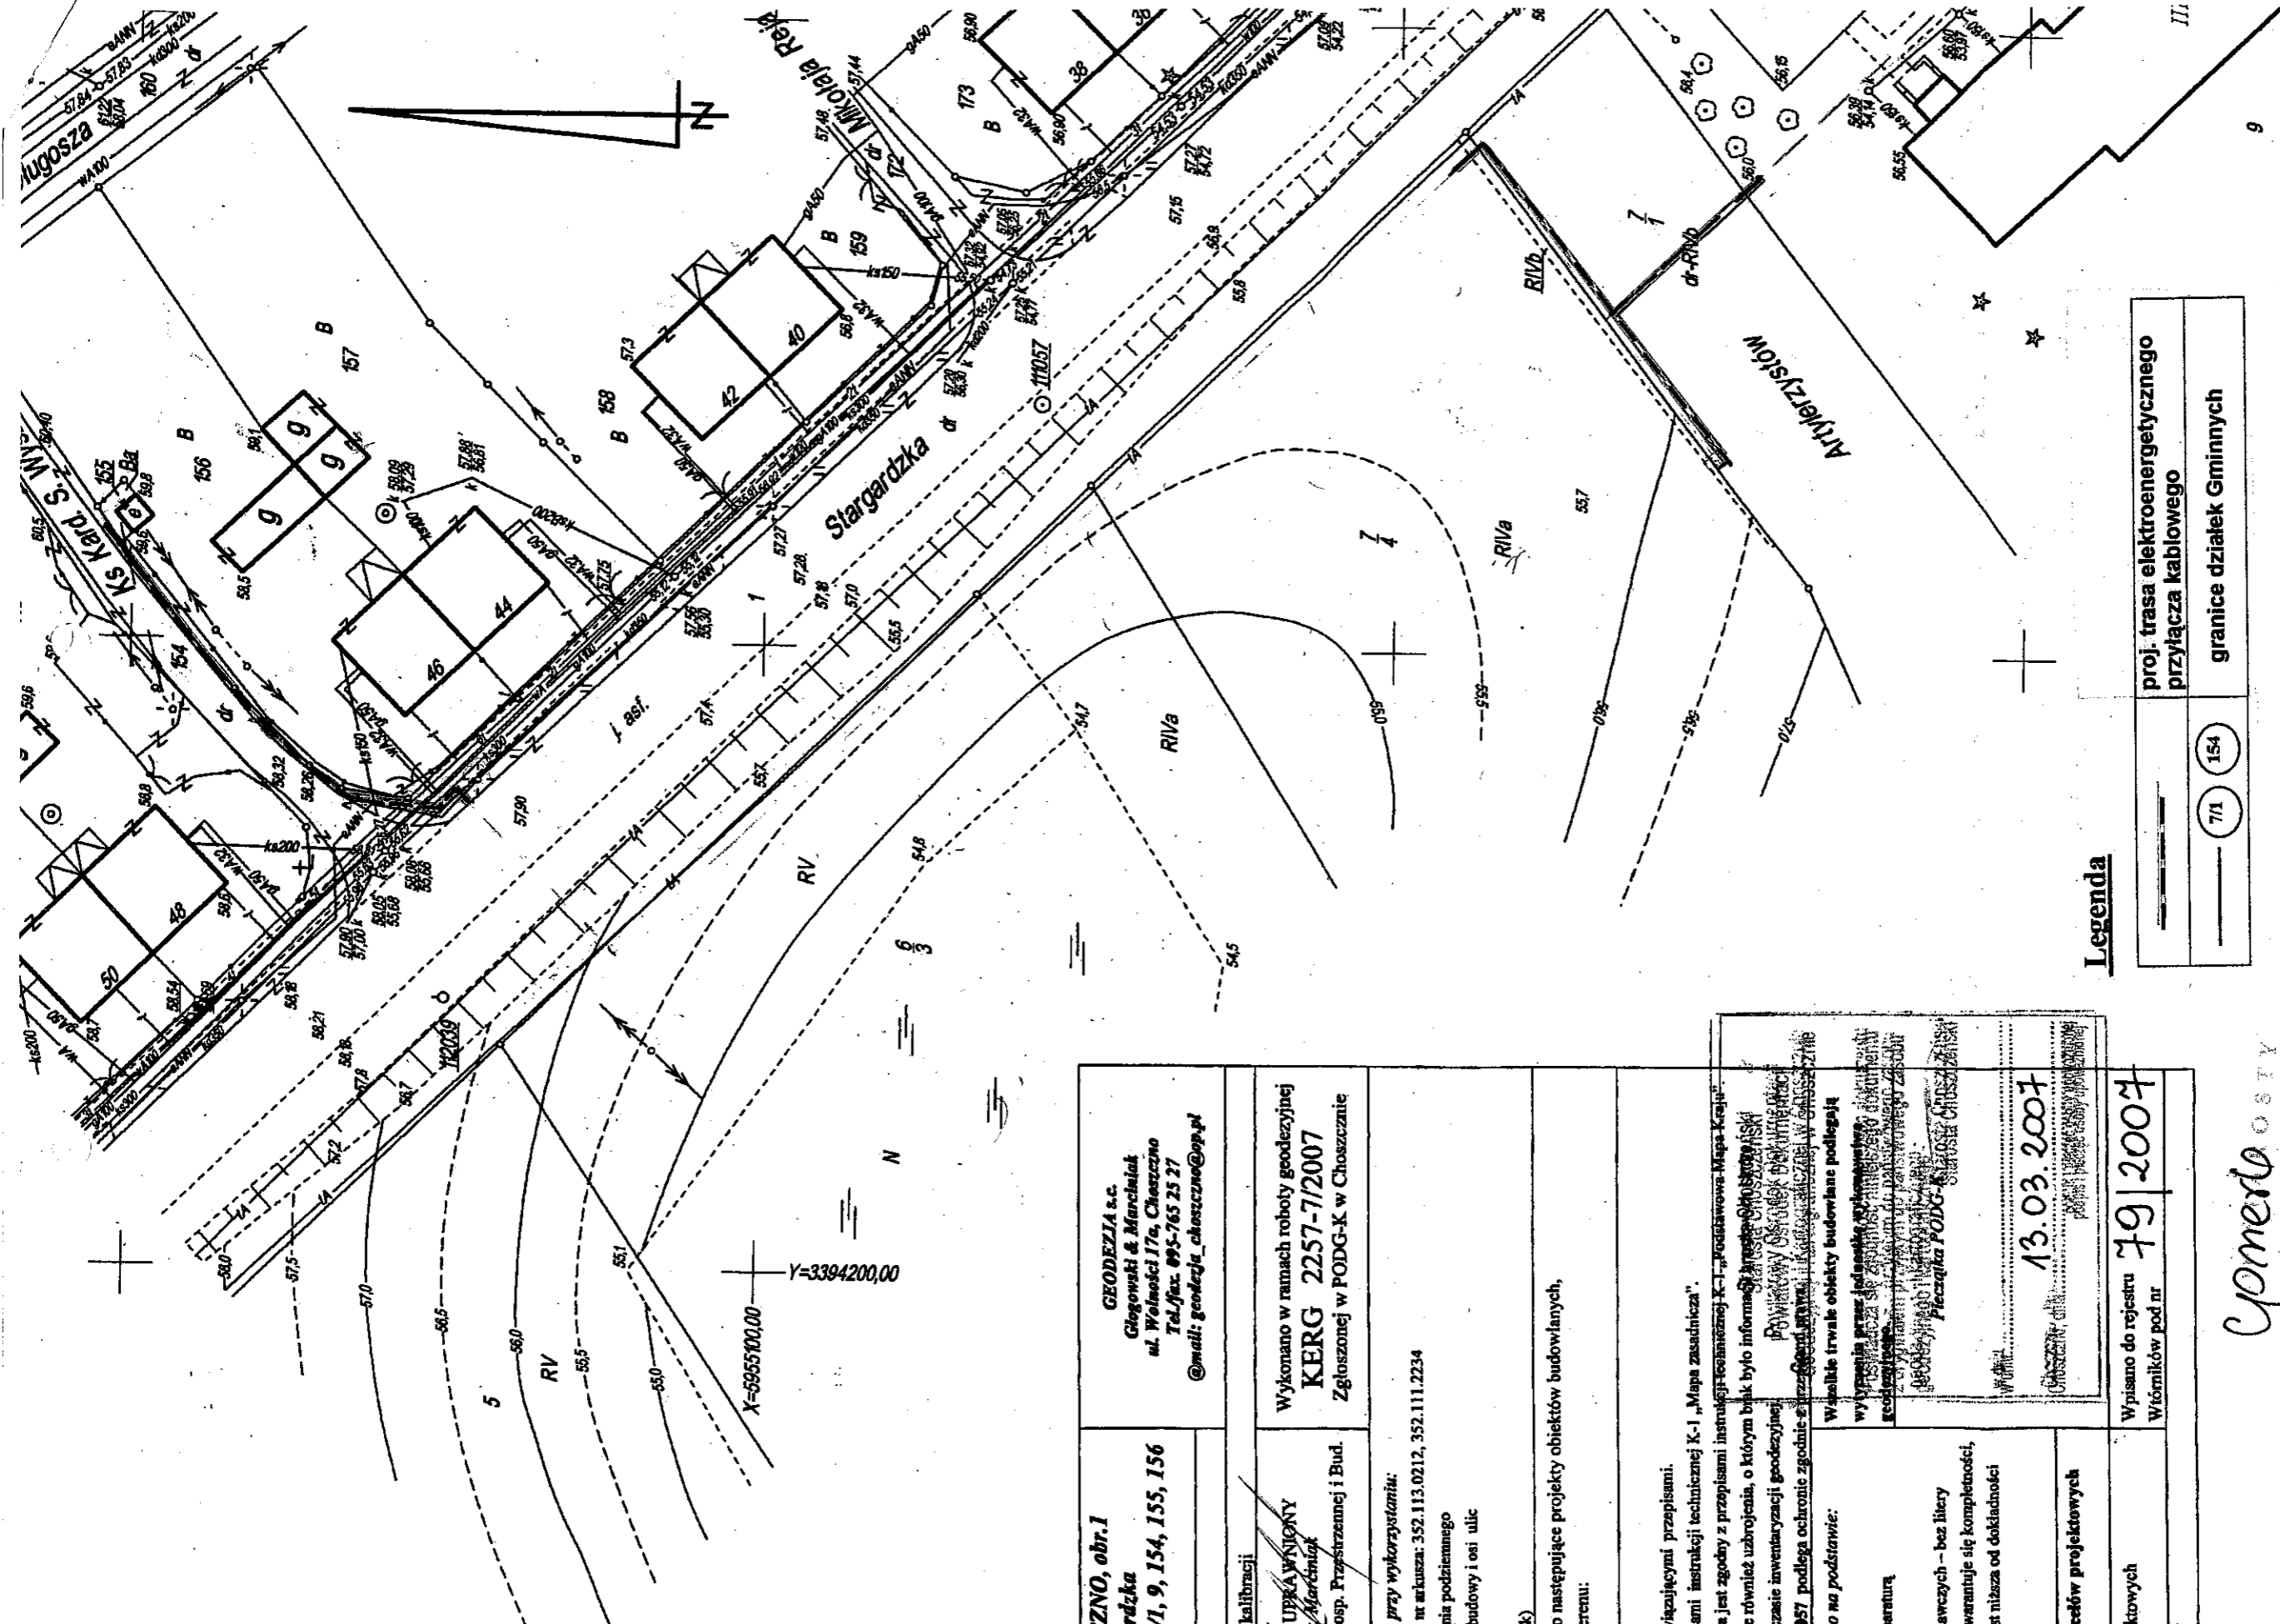

<b>KT m. CHOSZCZNO, obr. I</b> <b>ul. Stargardzka</b> <b>działki nr 1, 6/3, 7/4, 7/1, 9, 154, 155, 156</b> <b>1:500</b>		<b>GEODEZIA s.c.</b> <b>Głogowski &amp; Marciński</b> <b>ul. Wolności 17a, Choszczno</b> <b>Tel./fax: 095-765 23 27</b> <b>@mail: geodezja_choszczno@pp.pl</b>
<b>metoda: skanowania i kalibracji</b>		<b>Wykonano w ramach roboty geodezyjnej</b> <b>KERG 2257-7/2007</b> <b>Zgłoszonej w PODG-K w Choszcznie</b>
<b>roboty: GEODETIA UPKAWNIOWY</b> <b>Marek Marciński</b> <b>Nr upr. 9975 Mdn. Gosp. Przyszcznej i Bud.</b>		<b>Wpisano do rejestru</b> <b>Wtórników pod nr</b> <b>79/2007</b>
<b>unik. niniejszy sporządzono przy wykorzystaniu:</b> <b>mapy zasadniczej w skali 1:500 nr arkusza: 352.113.0212, 352.111.2234</b> <b>ych branżowych części uzbrojenia podziemnego</b> <b>acowanych geodezyjnie linii zabudowy i osi ulic</b> <b>nowania zieleni wysokiej</b> <b>nowania innych obiektów (brak)</b>		<b>Wzrostle i trwałe obiekty budowlane podlegają</b> <b>wykazania przez jednostkę planimetryczną</b> <b>rodowego ustalenia przebiegu aparatury</b> <b>magnetyczną – z literą A</b> <b>średnicach pomiarów powykonawczych – bez litery</b> <b>ążku z tym w części 1.12 nie gwarantuje się kompletności,</b> <b>skność położenia uzbrojenia jest niższa od dokładności</b> <b>wizyjnej mapy</b>
<b>P. brak</b> <b>macje dodatkowe:</b> <b>pe sporządzono zgodnie z obowiązującymi przepisami.</b> <b>lacja znaków zgodna z przepisami instrukcji technicznej K-1 „Mapa zasadnicza”.</b> <b>pień kartometryczności wtórnika jest zgodny z przepisami instrukcji technicznej K-1 „Podstawowa Mapa-Kraj”.</b> <b>wyłącza się istnienia w terenie równieć uzbrojenia, o którym brak było informacji w planie PODG-K.</b> <b>stały odnależone w terenie w czasie inwentaryzacji geodezyjnej</b> <b>ki osnowy geodezyjnej nr 111957 podlega ochronie zgodnie z</b> <b>ienie podziemne opracowano na podstawie:</b> <b>ych branżowych – z literą B</b> <b>rodowego ustalenia przebiegu aparatury</b> <b>magnetyczną – z literą A</b> <b>średnicach pomiarów powykonawczych – bez litery</b> <b>ążku z tym w części 1.12 nie gwarantuje się kompletności,</b> <b>skność położenia uzbrojenia jest niższa od dokładności</b> <b>wizyjnej mapy</b>		<b>13.03.2007</b> <b>Wtórnik</b> <b>Choszczno, ul. Wolności 17a</b> <b>13.03.2007</b> <b>Geodezja Choszczno</b> <b>Geodezja Choszczno</b>
<b>inność mapy dla celów projektowych</b> <b>szcze 2007 r.</b> <b>rzeczno, dnia 08.03.2007 r.</b>		<b>Wpisano do rejestru</b> <b>Wtórników pod nr</b> <b>79/2007</b>

**Legenda**

	proj. trasa elektroenergetycznego przyłącza kablowego
	granice działek Gminnych

*Comendos T.Y.*  
 mgr. Izabela Goniatko  
 KIEROWNIK  
 Powiatowego Ośrodka Dokumentacji  
 Geodezyjnej i Kartograficznej w Choszcznie