

Zarządzenie Nr 395/04
Burmistrza Choszczyna
z dnia 12 LIPCA 2004

**w sprawie wyrażenia zgody na przejście przyłączami: wodociągowym, kanalizacyjnym
przez nieruchomość stanowiącą własność Gminy**

Na podstawie art. 30 ust. 2 pkt 3 ustawy z dnia 8 marca 1990 r. o samorządzie gminnym (Dz. U. z 2001 r. Nr 142, poz. 1591 ze zm.) **zarządzam, co następuje:**

§ 1. Wyrażam zgodę na przejście **przyłączami: wodociągowym i kanalizacyjnym**, przez nieruchomość oznaczoną numerem 311/1 obręb 3 Choszczyno, stanowiącą własność Gminy, zgodnie ze szkicem sytuacyjnym będącym załącznikiem do zarządzenia.

§ 2. Przepisy art. 39 ust. 3 ustawy z dnia 21 marca 1985 r. o drogach publicznych (Dz. U. z 2007 r. Nr 19 poz. 115 ze zm.) stosuje się odpowiednio.

§ 3. Wykonanie zarządzenia powierzam Naczelnikowi Wydziału Infrastruktury Budownictwa i Planowania Przestrzennego oraz Naczelnikowi Wydziału Nieruchomości i Rolnictwa.

§ 4. Zarządzenie wchodzi w życie z dniem podpisania.

BURMISTRZ
[Signature]
mgr Robert Adamczyk

Otrzymują:

1. Wydział Infrastruktury Budownictwa i Planowania Przestrzennego.
2. Wydział Nieruchomości i Rolnictwa.
3. Wydział ds. Komunalnych i Ochrony Środowiska
4. Rada Miejska.
5. Wydział Organizacyjny
6. Joanna i Krzysztof Jakubowscy
ul. Jagiełły 2c/11
73-200 Choszczyno

Uzgodniono pod względem
formalno-prawnym
[Signature]
dr Stanisław Kalina


p.o. Naczelnika Wydziału
Infrastruktury Budownictwa i Planowania Przestrzennego
[Signature]
mgr inż. Elżbieta Wójcik

TULINSO

LEGENDA

- 1 budynek mieszkalny
- 2 budynek gospodarczy
- w przyłącze wodociągowe
- e przyłącze energetyczne
- ks przyłącze kanalizacyjne
- g przyłącze gazowe
- śm śmietnik

LOKALIZACJA ZTA
droga gminna o nr 29

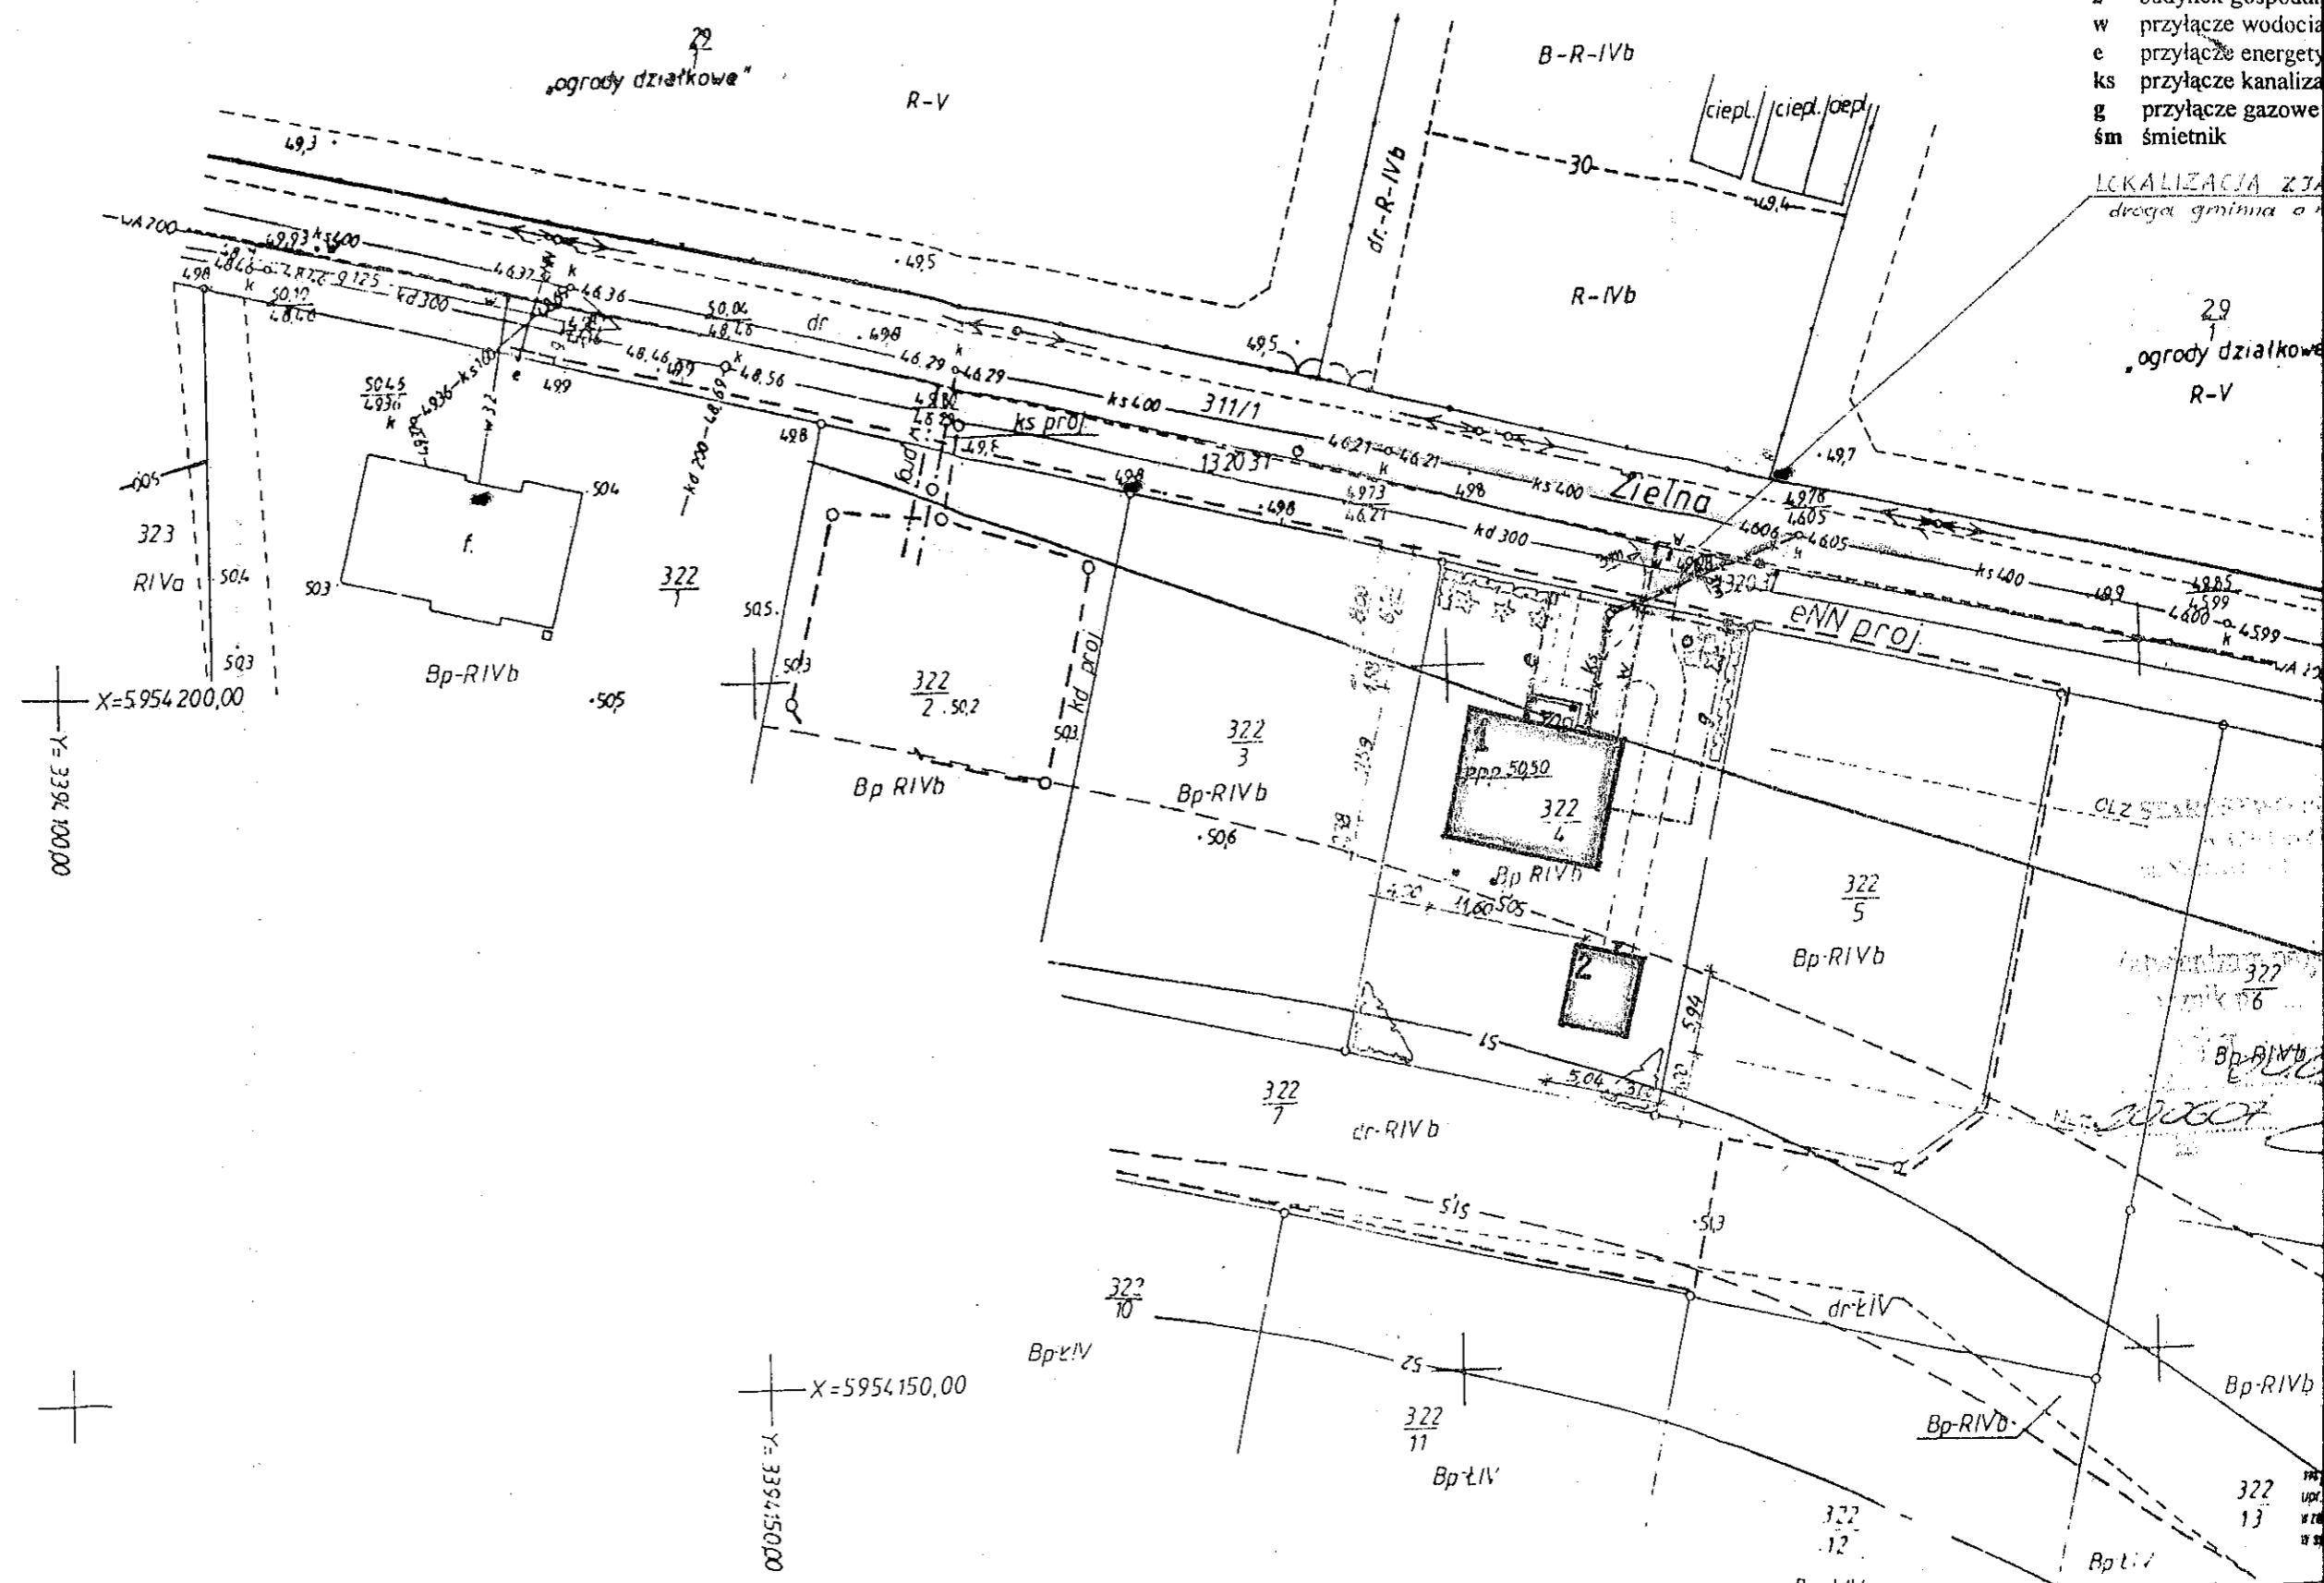

GEODEZJA s.c.
Kogowski & Marciniak
Polności 17a, Choszczno

w ramach roboty geodezyjnej
G 2313-132/2006
w PODG-K w Choszcznie

nych,
licza".
iej K-1 „Podstawowa Mapa Kraju”.
macji branżowych i które

awa.
c 1.10.2007 r. podlegają
z jednostki w konwencji
jnej i Kartograficznej w Choszcznie

ie i g... roku projektu
Pieczęćka PODG-K...
go i Kartograficznej w Choszcznie

18.02.2006
podpis i pieczęć osoby upoważnionej

jestru 284/2006
dnr

Comerlio

OBIEKT:	Budowa budynku mieszkalnego
ADRES:	Ul. Zielna, Choszczno, Obr. 1
INWESTOR:	J. K. Jakubowski, ul. Jagiello 2
TEMAT:	Projekt zagospodarowania
OPRACOWAŁ:	mgr inż. Szymon Napierała, upr.
SKALA 1:500	DATA: czerwiec 2007 r.