

Zarządzenie Nr ..... 464/04  
Burmistrza Choszczyna  
z dnia 11 WRZEŚNIA 2004

**w sprawie wyrażenia zgody na przejście elektroenergetyczną linią kablową przez nieruchomości stanowiące własność Gminy**

Na podstawie art. 30 ust. 2 pkt 3 ustawy z dnia 8 marca 1990 r. o samorządzie gminnym (Dz. U. z 2001 r. Nr 142, poz. 1591 ze zm.) **zarządzam, co następuje:**

§ 1. Wyrażam zgodę na przejście **elektroenergetyczną linią kablową** wraz z towarzyszącymi urządzeniami, przez nieruchomości oznaczone numerami 235, 353 obręb 1 Choszczyna, stanowiące własność Gminy, zgodnie ze szkicem sytuacyjnym będącym załącznikiem do zarządzenia.

§ 2. Przepisy art. 39 ust. 3 ustawy z dnia 21 marca 1985 r. o drogach publicznych (Dz. U. z 2007 r. Nr 19 poz. 115 ze zm.) stosuje się odpowiednio.

§ 3. Wykonanie zarządzenia powierzam Naczelnikowi Wydziału Infrastruktury Budownictwa i Planowania Przestrzennego oraz Naczelnikowi Wydziału Nieruchomości i Rolnictwa.

§ 4. Zarządzenie wchodzi w życie z dniem podpisania.

BURMISTRZ

*mgr Robert Adamczyk*


Otrzymują:

1. Wydział Infrastruktury Budownictwa i Planowania Przestrzennego.
2. Wydział Nieruchomości i Rolnictwa.
3. Wydział ds. Komunalnych i Ochrony Środowiska
4. Rada Miejska.
5. Wydział Organizacyjny
6. ENEA Operator Sp. z o.o.  
Rejon Dystrybucji Choszczyna  
ul. Energetyków 2  
73-200 Choszczyna

Uzgodniono pod względem  
formalno-prawnym  
*Stanisław Kalina*  
dr Stanisław Kalina

*Fuliniśto*

Naczelnik Wydziału  
Infrastruktury Budownictwa i Planowania Przestrzennego  
*mgr inż. Włodzisław Dąbrowski*

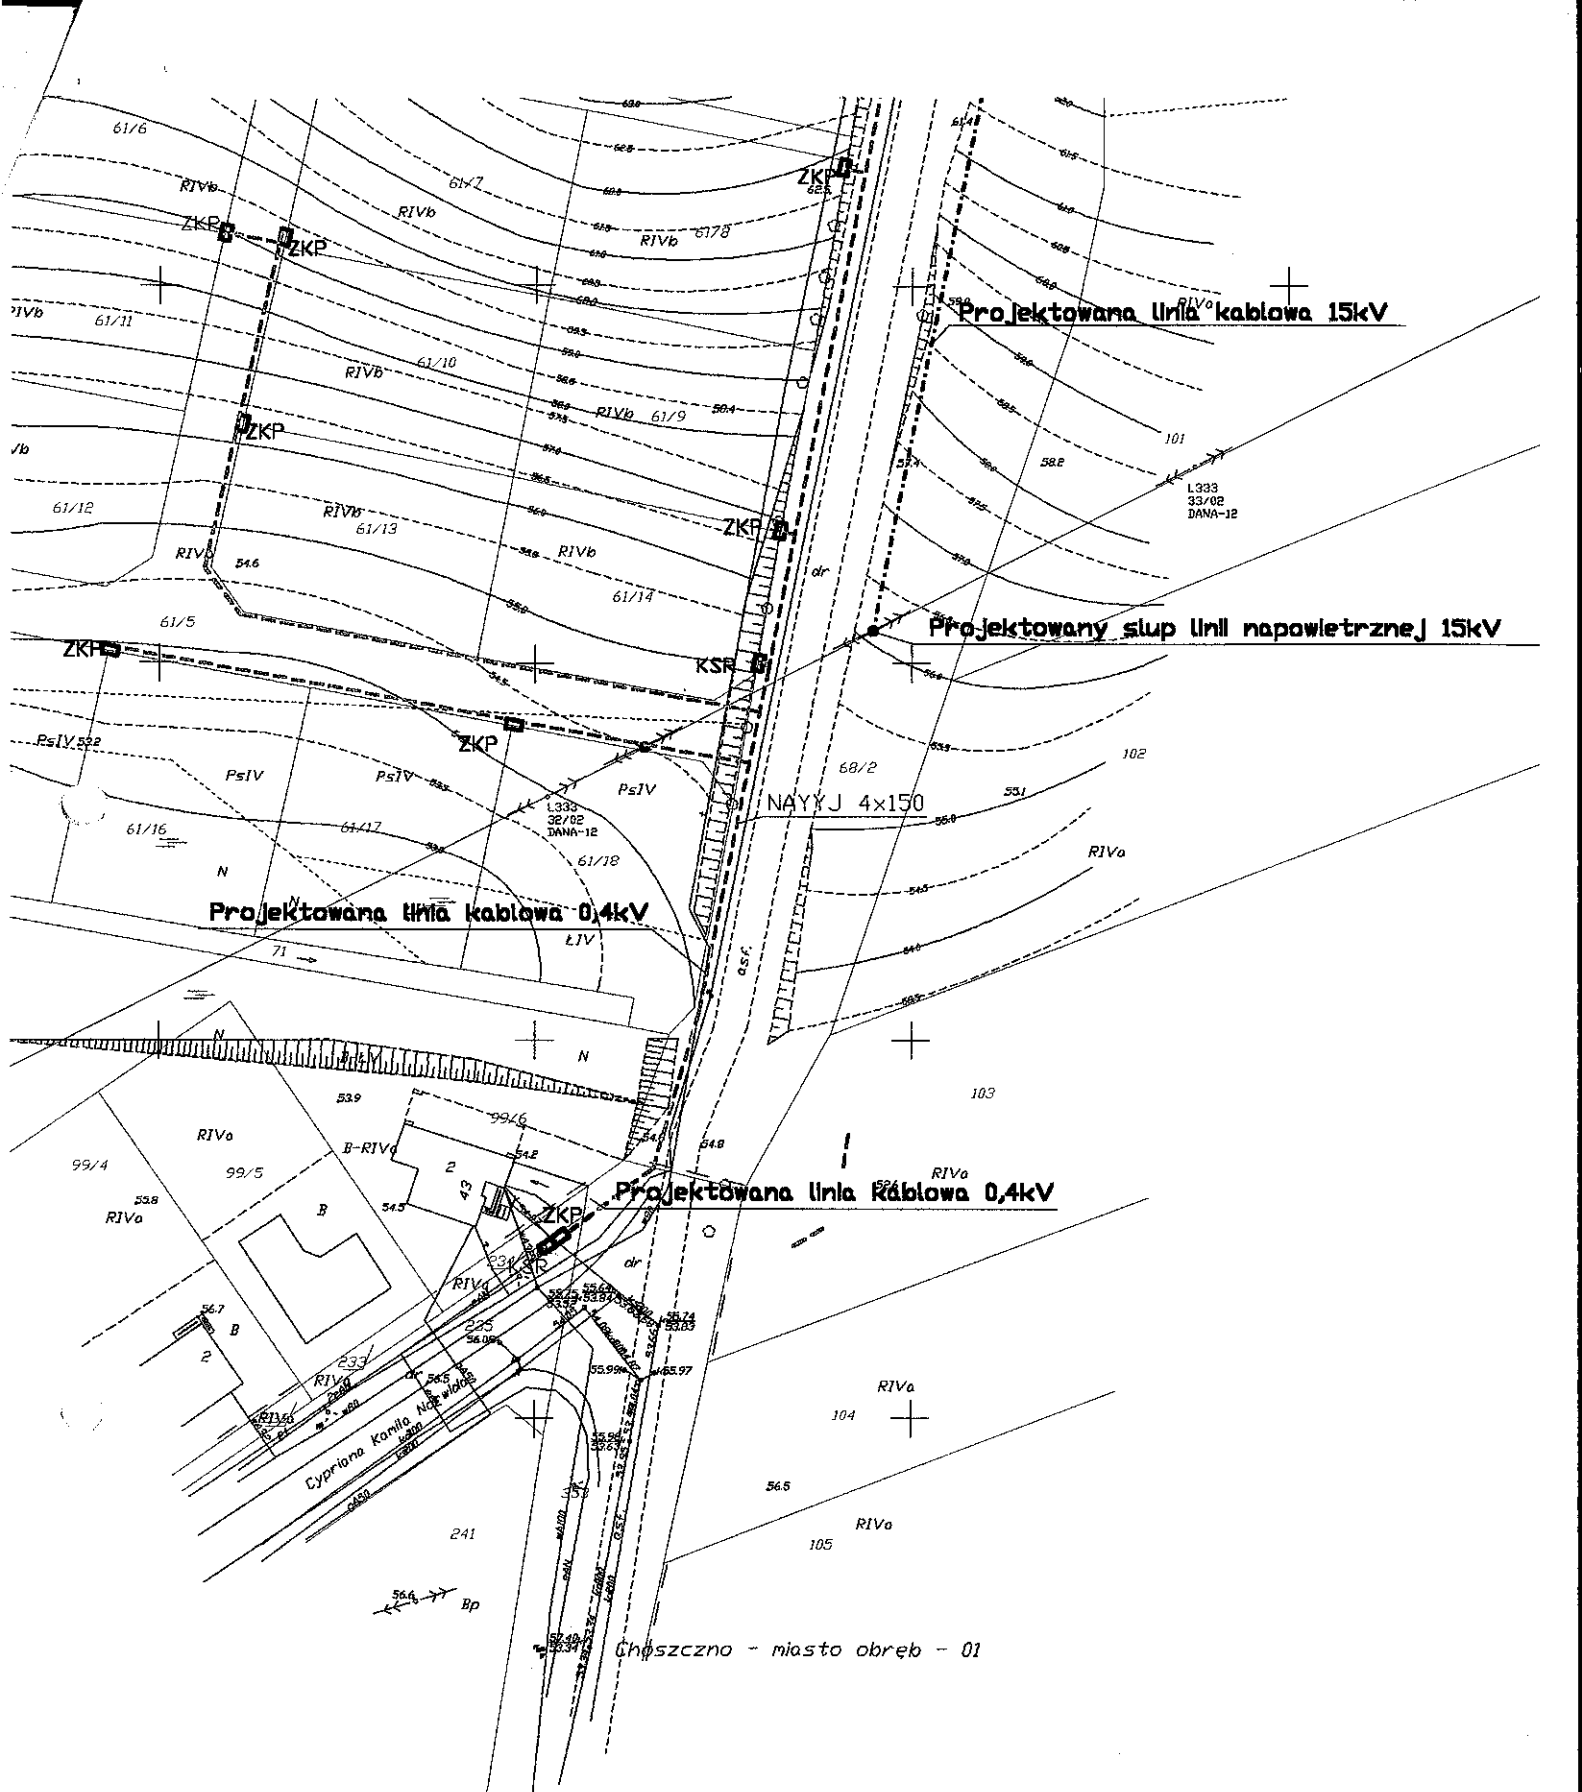

Projektowana linia kablowa 15kV

Projektowany słup linii napowietrznej 15kV

Projektowana linia kablowa 0,4kV

Projektowana linia kablowa 0,4kV

Głuszczno - miasto obręb - 01

L333  
33/02  
DANA-12

L333  
32/02  
DANA-12

Cypriona Koronka