

Zarządzenie Nr 558/04  
Burmistrza Choszczna  
z dnia 09. LISTOPADA 2004

**w sprawie wyrażenia zgody na przejście przyłączem gazowym przez nieruchomość stanowiącą własność Gminy**

Na podstawie art. 30 ust. 2 pkt 3 ustawy z dnia 8 marca 1990 r. o samorządzie gminnym (Dz. U. z 2001 r. Nr 142, poz. 1591 ze zm.) **zarządzam, co następuje:**

§ 1. Wyrażam zgodę na przejście **przyłączem gazowym** przez nieruchomość oznaczoną numerem 714/1 obręb 3 Choszczno, stanowiącą własność Gminy, zgodnie ze szkicem sytuacyjnym będącym załącznikiem do zarządzenia.

§ 2. Wykonanie zarządzenia powierzam Naczelnikowi Wydziału Infrastruktury Budownictwa i Planowania Przestrzennego oraz Naczelnikowi Wydziału Nieruchomości i Rolnictwa.

§ 3. Zarządzenie wchodzi w życie z dniem podpisania.

BURMISTRZ

*mgr Robert Adamczyk*

Otrzymują:

1. Wydział Infrastruktury Budownictwa i Planowania Przestrzennego.
2. Wydział Nieruchomości i Rolnictwa.
3. Rada Miejska.
4. Wydział Organizacyjny
5. Mariusz Urbaniak  
ul. Fabryczna 15  
73-200 Choszczno


Uzgodniono pod względem:  
formalno-prawnym

*Stanisław Kalina*

*Olga Orszulak*

*Fuliusz*

OBIEKT	<b>m. CHOSZCZNO</b> <b>obr. CHOSZCZNO 3</b> <b>Działka nr 714/3</b>	<b>GEODEZJA s.c.</b> <b>Głogowski &amp; Marciniak</b> <b>ul. Wolności 17a, Choszczno</b>
Skala	<b>1: 500</b>	
Wykonano metodą:	<i>foto-mechaniczną</i>	
Kierownik roboty:	<b>GEODETA UPRAWNIONY</b> <i>Marék Marciniak</i>	Wykonano w ramach roboty geodezyjnej
Nr upr.	<b>9975</b> Min. Gosp. Przestrzennej i Bud.	<b>KERG 2313-64/2006</b> Zgłoszonej w PODG-K w Choszcznie
Wtórnik niniejszy sporządzono przy wykorzystaniu:		
<ol style="list-style-type: none"> <li>mapy zasadniczej w skali 1:500 nr arkusza: 352.113.0811</li> <li>danych branżowych części uzbrojenia podziemnego</li> <li>opracowanych geodezyjnie linii zabudowy i osi ulic</li> <li>usytuowania zieleni wysokiej</li> <li>usytuowania innych obiektów (brak)</li> </ol>		
Na niniejszym wtórniku wykazano następujące projekty obiektów budowlanych,		
W tym uzbrojenia podziemnego terenu:		
<ol style="list-style-type: none"> <li>(brak)</li> </ol>		
Informacje dodatkowe:		
<ol style="list-style-type: none"> <li>Mapę sporządzono zgodnie z obowiązującymi przepisami.</li> <li>Redakcja znaków zgodna z przepisami instrukcji technicznej K-1 „Mapa zasadnicza”.</li> <li>Stopień kartometryczności wtórnika jest zgodny z przepisami instrukcji technicznej K-1 „Podstawowa Mapa Kraju”.</li> <li>Nie wyklucza się istnienia w terenie również uzbrojenia, o którym brak było informacji branżowych i które nie zostały odnalezione w terenie w czasie inwentaryzacji geodezyjnej.</li> </ol>		
punkty osnowy geodezyjnej nr RP 210533 podlegają ochronie zgodnie z przepisami prawa.		
Uzbrojenie podziemne opracowano na podstawie:	Wszelkie trwałe obiekty budowlane podlegają wytyczeniu przez jednostkę wykonawstwa geodezyjnego.	
<ol style="list-style-type: none"> <li>danych branżowych – z literą B</li> <li>pośredniego ustalenia przebiegu aparaturą elektromagnetyczną – z literą A</li> <li>bezpośrednich pomiarów powykonawczych – bez litery</li> </ol> <p>W związku z tym w części 1 i 2 nie gwarantuje się kompletności, a dokładność położenia uzbrojenia jest niższa od dokładności kartometrycznej mapy</p>	<p>Pieczątka PODG-K</p> <p>21.04.2006</p>	
Mapa niniejsza może służyć do celów projektowych		
Aktualność mapy dla celów projektowych na: lipiec 2006 r.	Wpisano do rejestru Wtórników pod nr 149/2006	
Choszczno, dnia 07.07.2006 r.		

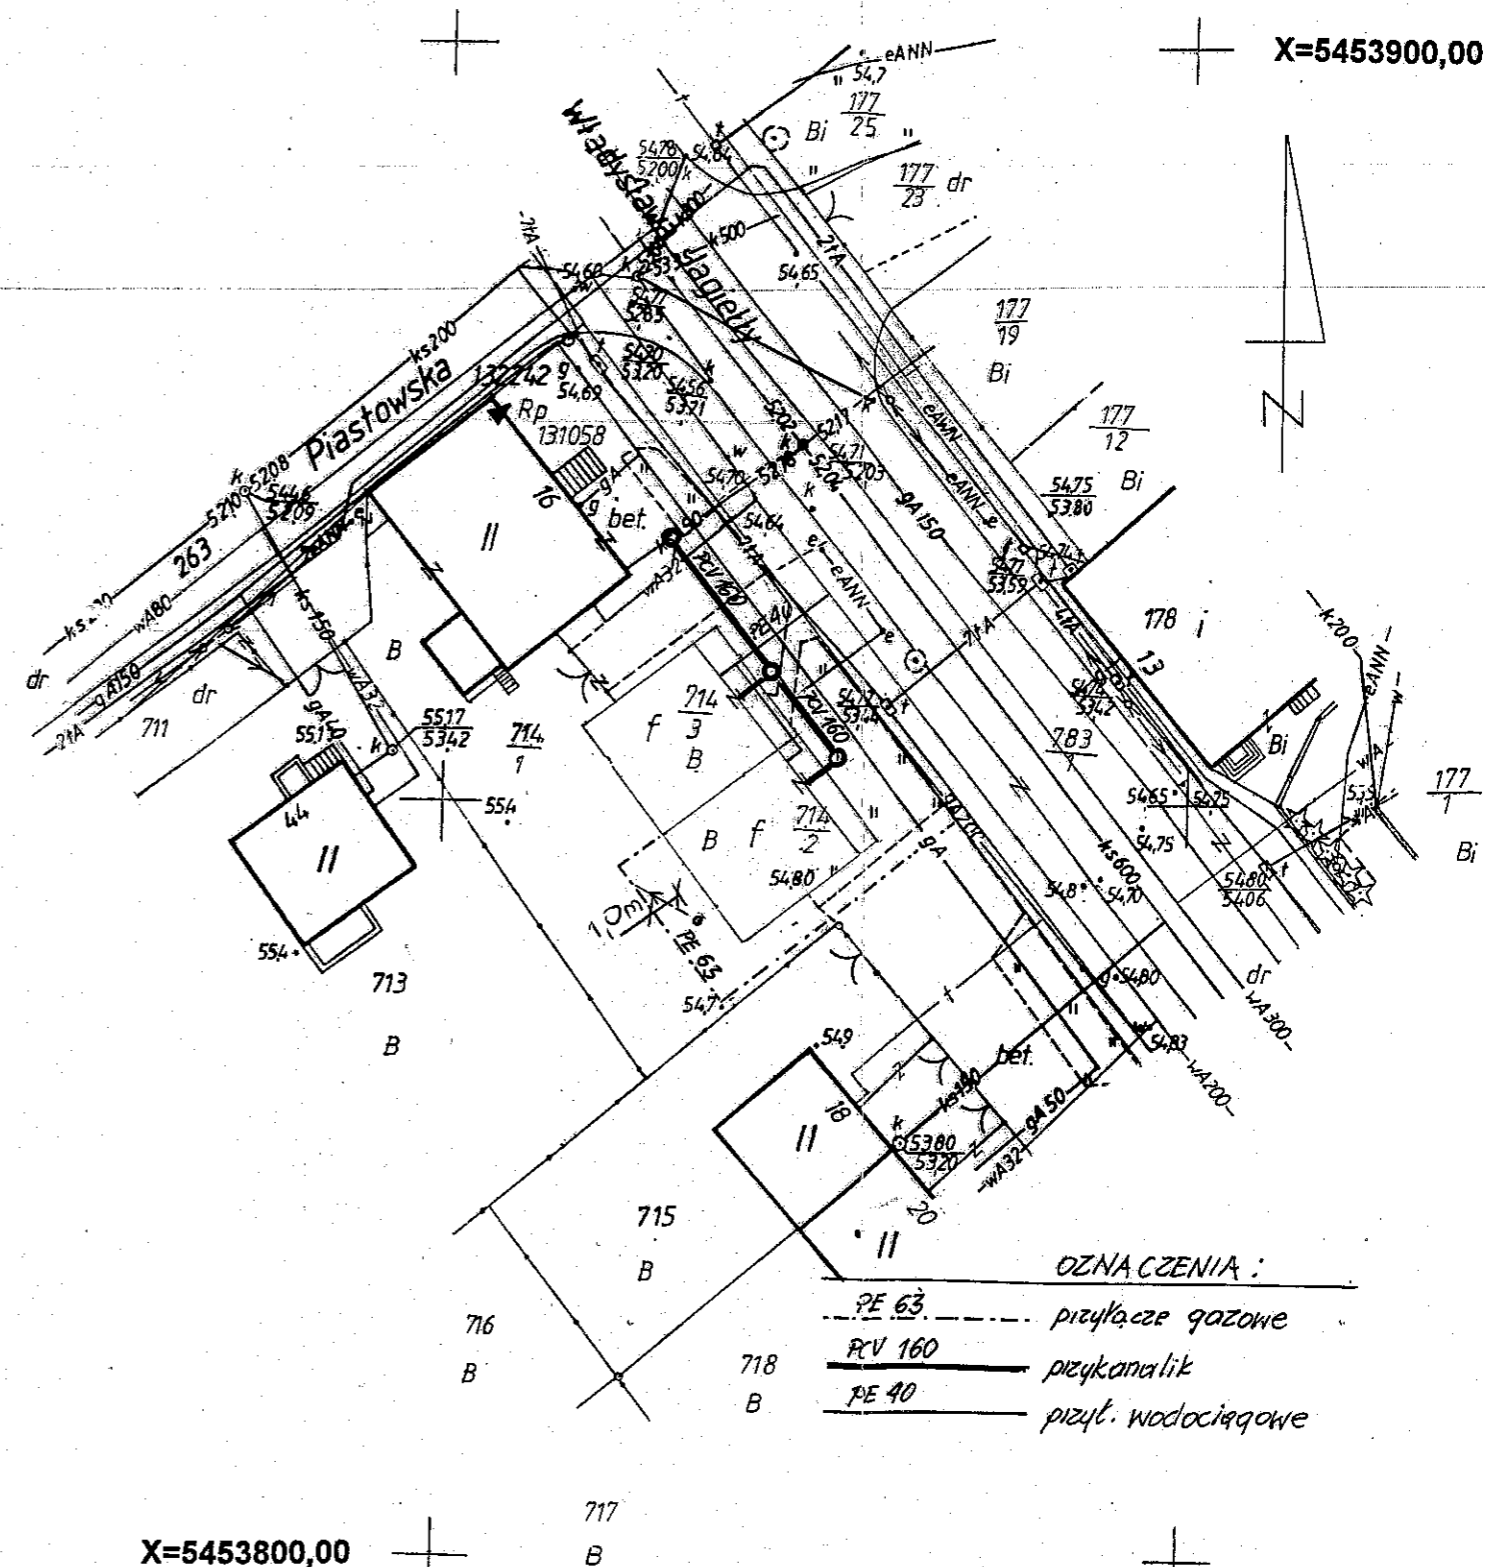

Comerco  
S.P.A.  
Geodezyjny, Kartograficzny i Topograficzny

Y=3395300,00

X=5453900,00

X=5453800,00

Y=3395250,00

OZNACZENIA:  
 PE 63 przyłącze gazowe  
 PCV 160 przykanalik  
 PE 40 przył. wodociągowe