

Zarządzenie Nr 549/04
Burmistrza Choszczna
z dnia 26 LISTOPADA 2004

w sprawie wyrażenia zgody na przejście przyłączem wodociągowym przez nieruchomość stanowiącą własność Gminy

Na podstawie art. 30 ust. 2 pkt 3 ustawy z dnia 8 marca 1990 r. o samorządzie gminnym (Dz. U. z 2001 r. Nr 142, poz. 1591 ze zm.) **zarządzam, co następuje:**

§ 1. Wyrażam zgodę na przejście **przyłączem wodociągowym**, przez nieruchomość oznaczoną numerem 45 obręb 3 Choszczno, stanowiącą własność Gminy, zgodnie ze szkicem sytuacyjnym będącym załącznikiem do zarządzenia.

§ 2. Przepisy art. 39 ust. 3 ustawy z dnia 21 marca 1985 r. o drogach publicznych (Dz. U. z 2007 r. Nr 19 poz. 115 ze zm.) stosuje się odpowiednio.

§ 3. Wykonanie zarządzenia powierzam Naczelnikowi Wydziału Infrastruktury Budownictwa i Planowania Przestrzennego oraz Naczelnikowi Wydziału Nieruchomości i Rolnictwa.

§ 4. Zarządzenie wchodzi w życie z dniem podpisania.

BURMISTRZ
[Podpis]
mgr Robert Adamczyk

Otrzymują:

1. Wydział Infrastruktury Budownictwa i Planowania Przestrzennego.
2. Wydział Nieruchomości i Rolnictwa.
3. Wydział ds. Komunalnych i Ochrony Środowiska
4. Rada Miejska.
5. Wydział Organizacyjny
6. Jarosław Bednarek
ul. Jagiello 32e/9
73-200 Choszczno
7. Jacek Pelc
ul. Stargardzka 20
73-200 Choszczno


Naczelnik Wydziału
Infrastruktury Budownictwa i Planowania Przestrzennego

[Podpis]
mgr inż. Eugeniusz Ziembowski

Uzgodniono pod względem
formalno-prawnym

[Podpis]
mgr Stanisław Kalina

[Podpis]

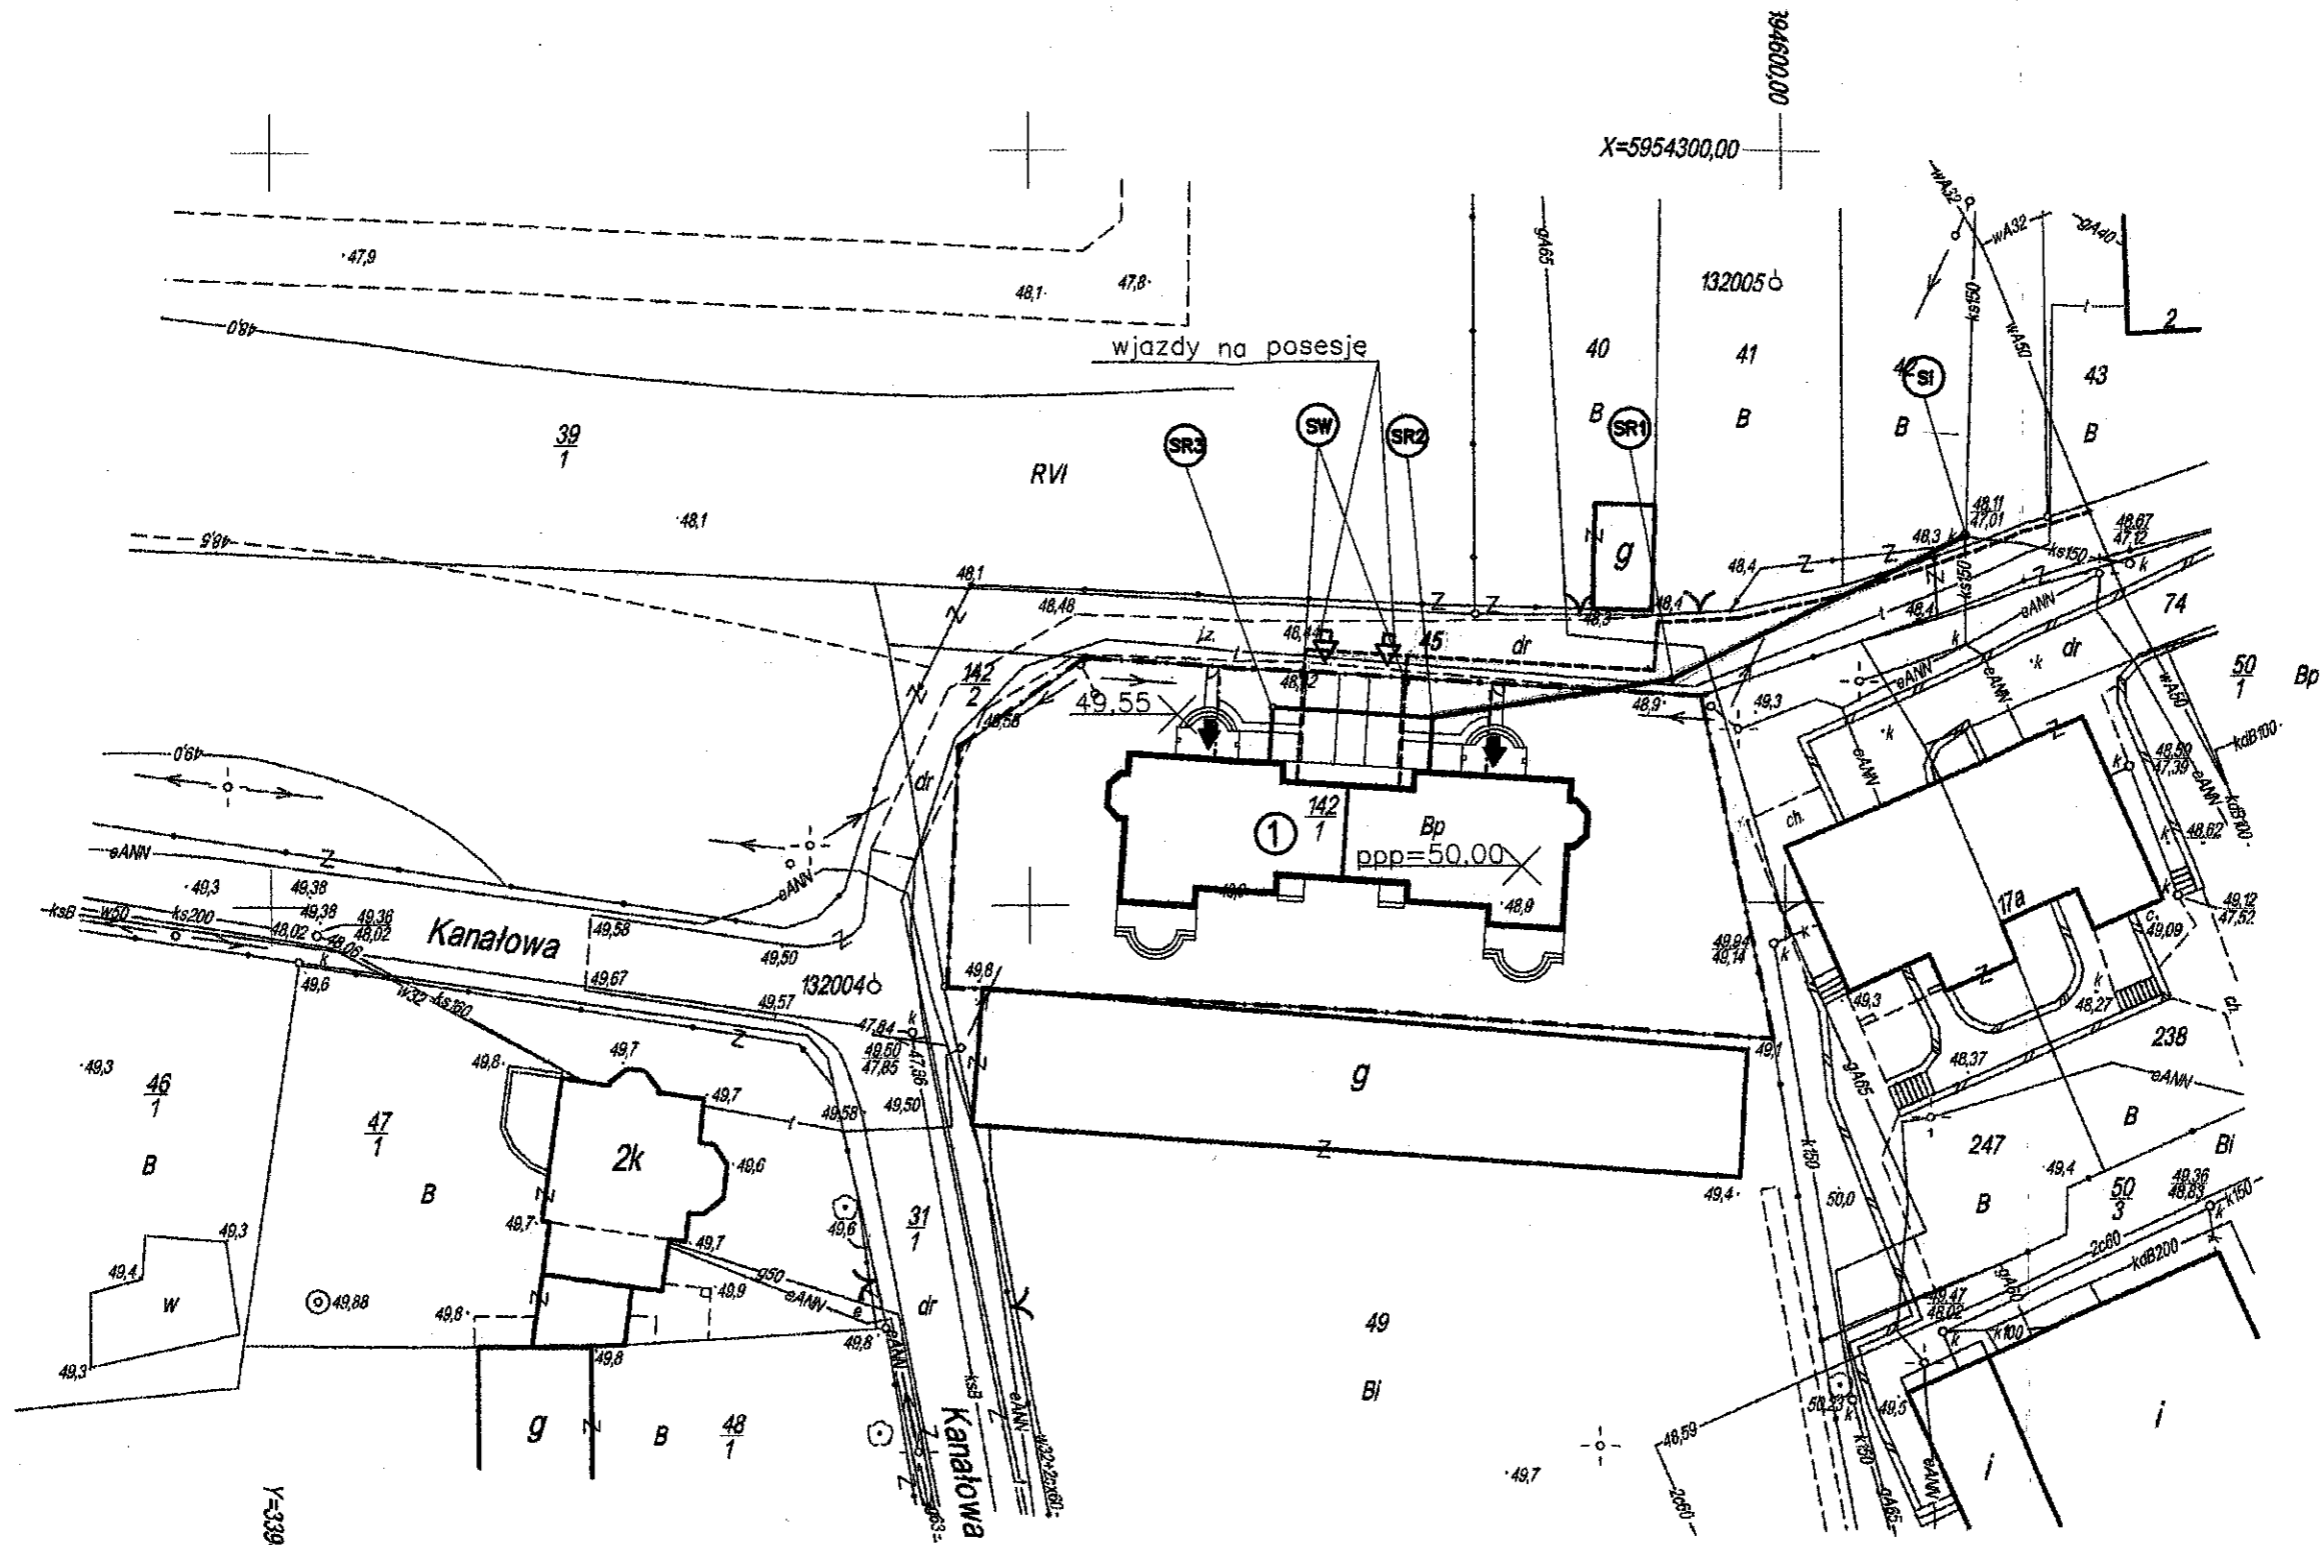

Y=3394500,00
X=5954200,00

OZNACZENIA:

- ① budynek mieszkalny
- Si istniejąca studzienka kanalizacyjna
- SR1 SR2 SR3 projektowane studzienki rewizyjne
- SW studzienki wodomierzowe

- granica działki/opracowania
- przytaczce kanalizacyjne
- przytaczce wodociągowe
- inst. kanalizacyjna
- inst. wodociągowa