

Zarządzenie Nr581/04
Burmistrza Choszczyna
z dnia 24 LISTOPADA 2004

**w sprawie wyrażenia zgody na przejście przyłączem kablowym 0,4 kV
wraz z towarzyszącymi urządzeniami przez nieruchomość
stanowiącą własność Gminy**

Na podstawie art. 30 ust. 2 pkt 3 ustawy z dnia 8 marca 1990 r. o samorządzie gminnym (Dz. U. z 2001 r. Nr 142, poz. 1591 ze zm.) **zarządzam, co następuje:**

§ 1. Wyrażam zgodę na przejście przyłączem kablowym 0,4 kV wraz z towarzyszącymi urządzeniami, przez nieruchomość oznaczoną numerem 309/34 obręb 3 Choszczyno, stanowiącą własność Gminy, zgodnie ze szkicem sytuacyjnym będącym załącznikiem do zarządzenia.

§ 2. Wykonanie zarządzenia powierzam Naczelnikowi Wydziału Infrastruktury Budownictwa i Planowania Przestrzennego oraz Naczelnikowi Wydziału Nieruchomości i Rolnictwa.

§ 3. Zarządzenie wchodzi w życie z dniem podpisania.

BURMISTRZ

Robert Antczak

Otrzymują:

1. Wydział Infrastruktury Budownictwa i Planowania Przestrzennego.
2. Wydział Nieruchomości i Rolnictwa.
3. Rada Miejska.
4. Wydział Organizacyjny
5. ENEA Operator Sp. z o.o.
Rejon Dystrybucji Choszczyno
ul. Energetyków 2
73-200 Choszczyno

Uzgodniono pod względem
formalno-prawnym
St. K.
dr Stanisław Kallna

Fulini *Otemorewicz*

obr. CHOSZCZNO 3
gm. CHOSZCZNO
dki nr 309/15, 309/16, 309/17

GEODEZJA s.c.
Głogowski & Marciniak
ul. Wolności 17a, Choszczno

skanowania i kalibracji

y: GEODETA UPRAWNIONY
Marek Marciniak
r. 9975 Min. Gosp. Przestrzennej i Bud.

Wykonano w ramach roboty geodezyjnej
KERG 2313-122/2006
Zgłoszonej w PODG-K w Choszcznie

sporządzono przy wykorzystaniu:
j w skali 1:500 nr arkusza: 352.113.0721
h części uzbrojenia podziemnego
dezyjnie linii zabudowy i osi ulic
ii w tej
h obiektów (brak)

niku wykazano następujące projekty obiektów budowlanych,
podziemnego terenu:

we:
zgodnie z obowiązującymi przepisami.
godna z przepisami instrukcji technicznej K-1 „Mapa zasadnicza”.
czności wtórnika jest zgodny z przepisami instrukcji technicznej K-1 „Podstawowa Mapa Kraju”.
nienia w terenie również uzbrojenia, o którym brak było informacji branżowych i które
te w terenie w czasie inwentaryzacji geodezyjnej.
ezyjnej nr 131046 podlega ochronie zgodnie z przepisami prawa.

ie opracowano na podstawie:

- z literą B
ia p iegu aparatura
z literą A
arów powykonawczych – bez litery
ęści 1 i 2 nie gwarantuje się kompletności,
i uzbrojenia jest niższa od dokładności

**Wszelkie trwałe obiekty budowlane podlegają
wytyczeniu przez Jednostkę Wykonawczą
Geodezyjną i Kartograficzną w Choszcznie**

Poswiadcza się zgodność niniejszego dokumentu
z oryginałem w oparciu o państwowy zasób
geodezyjny i kartograficzny
Starosta Choszczeński


w dniu
Choszczno, dnia **06.12.2006**
podpis i pieczęć osoby upoważnionej

te służyć do celów projektowych

Wpisano do rejestru **279/2006**
Wtórników pod nr

11.2006 r.

STAROSTA
Gomerus
inż. **Magdalena Gomerus**
KIEROWNIK
Powiatowego Ośrodka Dokumentacji
Geodezyjnej i Kartograficznej w Choszcznie

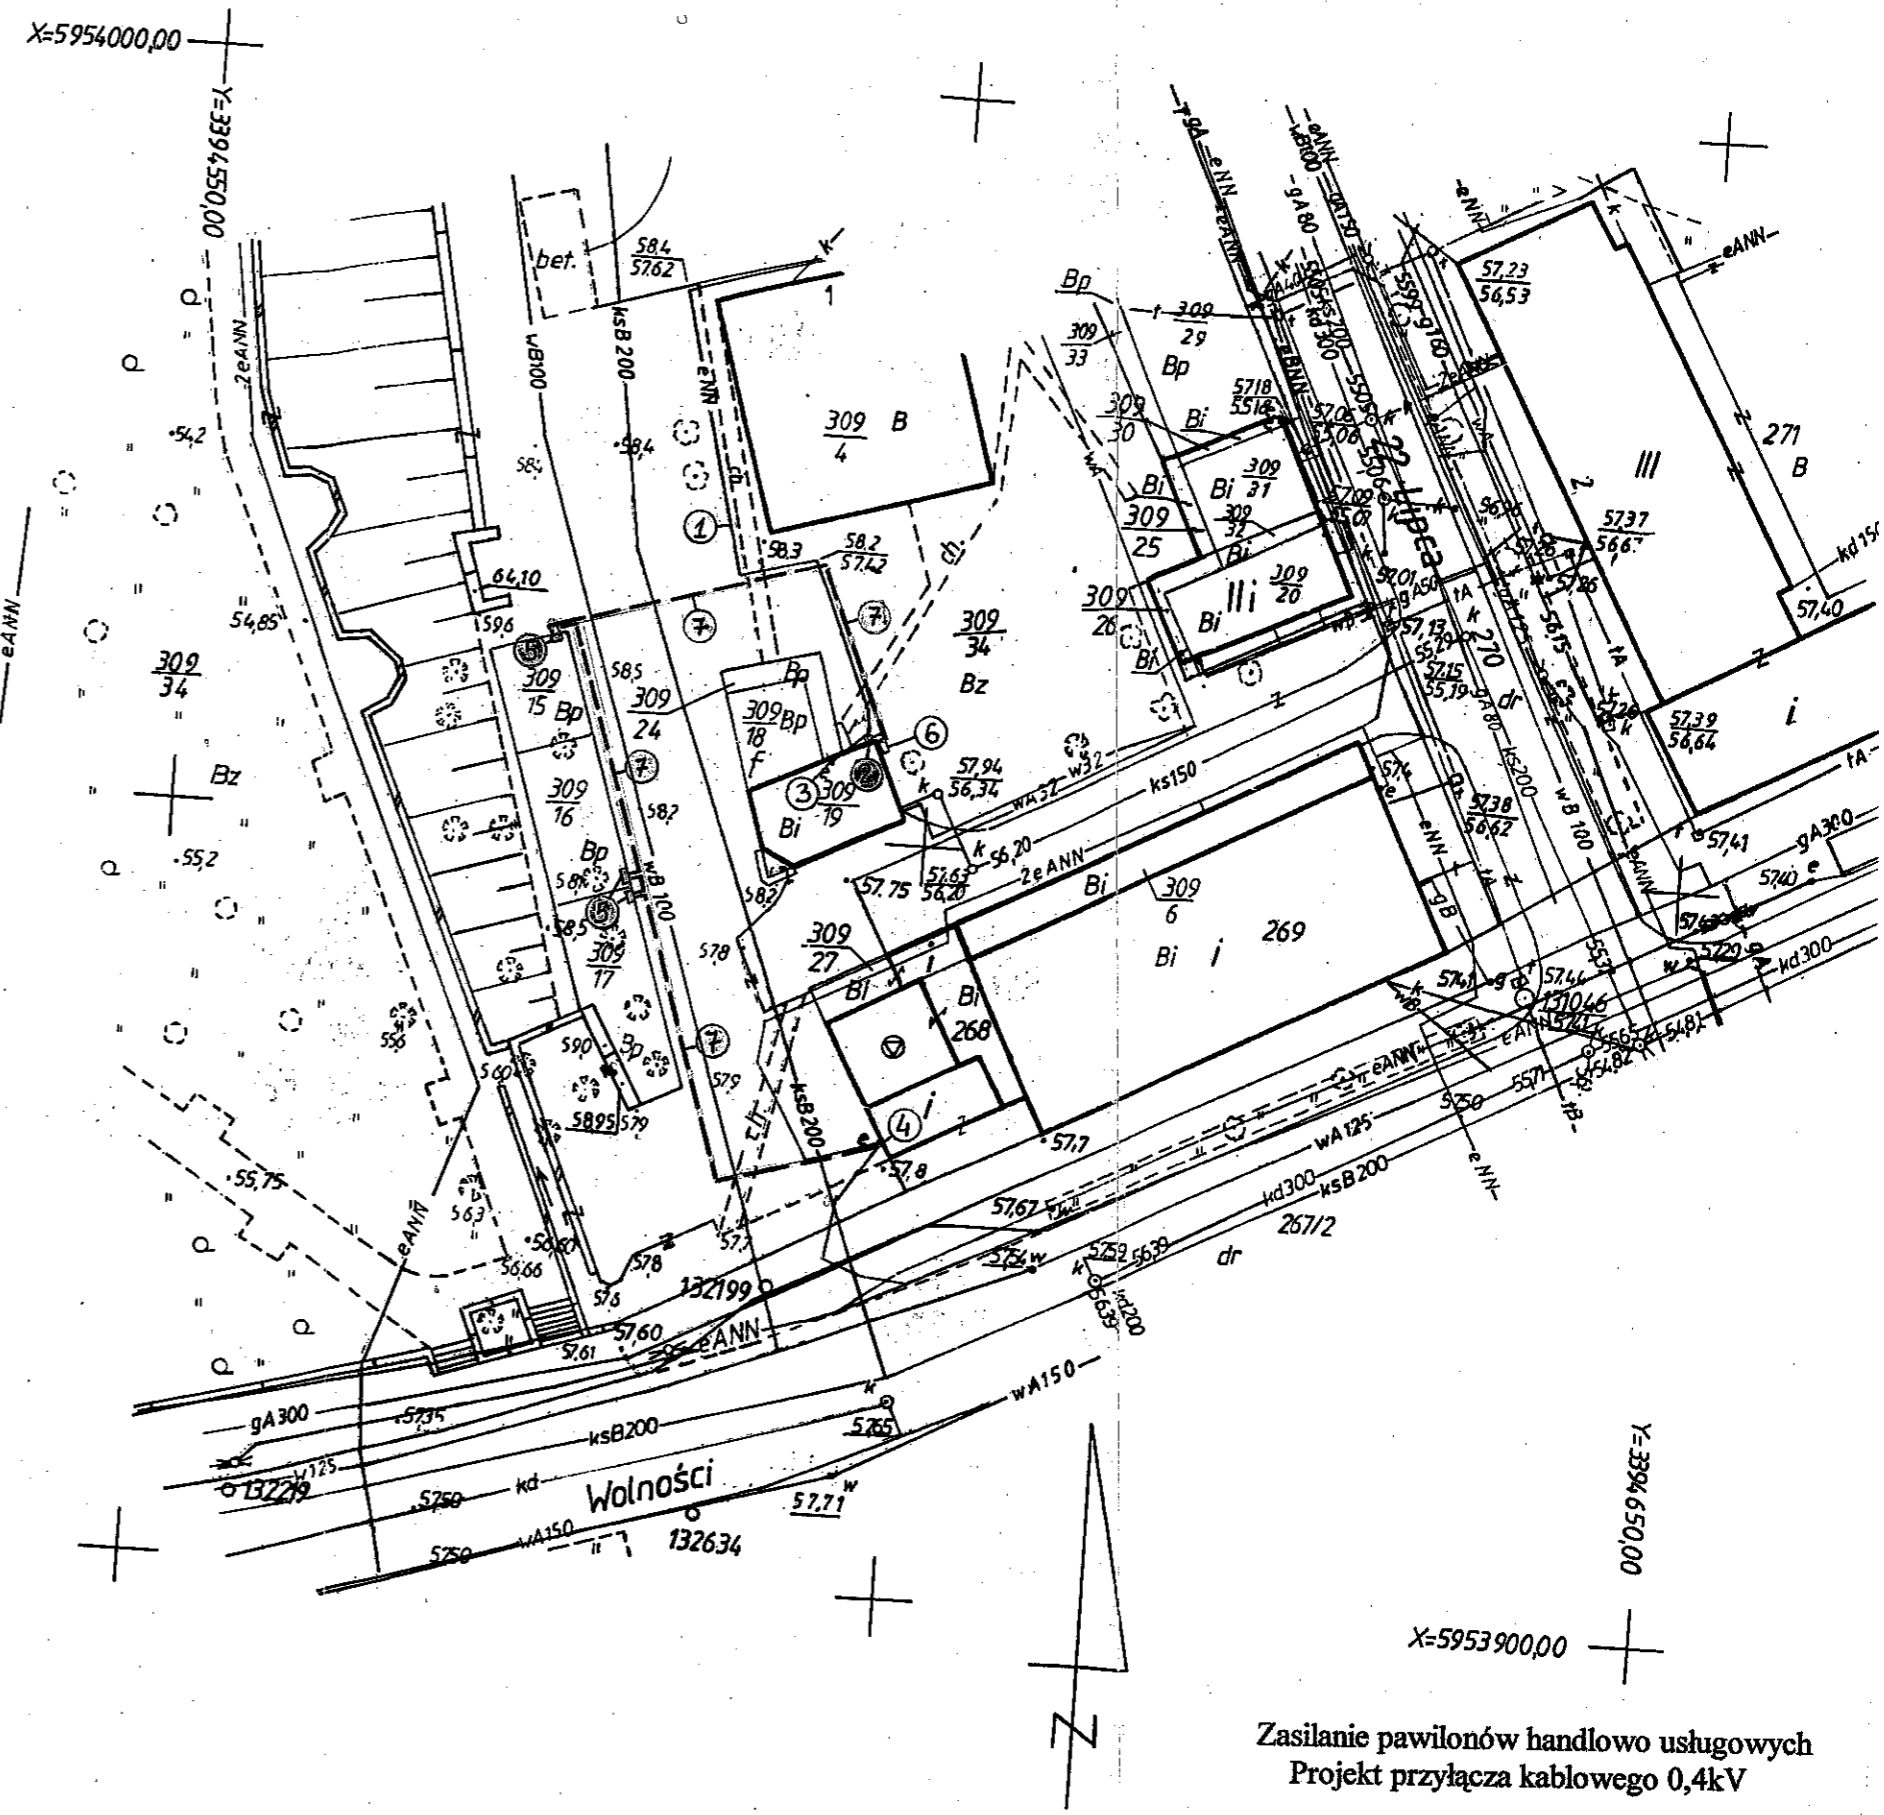

- LEGENDA**
1. Istniejąca linia kablowa YAKyYzo 4x50mm²
 2. Istniejąca szafka SPP
 3. Istniejące złącze KH 00
 4. Istniejące złącze ZK
 5. Projektowana szafka kablowo pomiarowa ZKP
 6. Projektowana szafka kablowo rozdzielcza KSR
 7. Projektowane przyłącze kablowe 0,4kV NAYY-J 4x35mm²