

**UCHWAŁA NR XXXIX/347/2014
RADY MIEJSKIEJ W CHOSZCZNI**

z dnia 16 czerwca 2014 r.

**w sprawie przystąpienia do sporządzenia miejscowego planu zagospodarowania przestrzennego gminy
Choszczno w obrębie Piasecznik**

Na podstawie art. 18 ust. 2 pkt 5 ustawy z dnia 8 marca 1990 r. o samorządzie gminnym (tj. Dz. U. z 2013 r., poz. 594 ze zm.) oraz art. 14 ust. 1 i 2 ustawy z dnia 27 marca 2003 r. o planowaniu i zagospodarowaniu przestrzennym (tj. Dz. U. z 2012 r. poz. 647 ze zm.) Rada Miejska w Choszcznie uchwala, co następuje:

§ 1. Przystępuje się do sporządzenia miejscowego planu zagospodarowania przestrzennego gminy Choszczno w obrębie Piasecznik, zwanego dalej „planem”.

§ 2. Granice obszaru objętego planem zostały przedstawione na załącznikach graficznych nr 1 i nr 2, stanowiących integralną część uchwały.

§ 3. Wykonanie uchwały powierza się Burmistrzowi Choszczna.


§ 4. Uchwała wchodzi w życie z dniem podjęcia.

Przewodnicząca Rady Miejskiej


mgr Mariola Kołodko

ZAŁĄCZNIK GRAFICZNY NR 1
do Uchwały Nr XXXIX/347/2014
Rady Miejskiej w Choszczynie
z dnia 16 czerwca 2014 r.

SKALA 1:5000

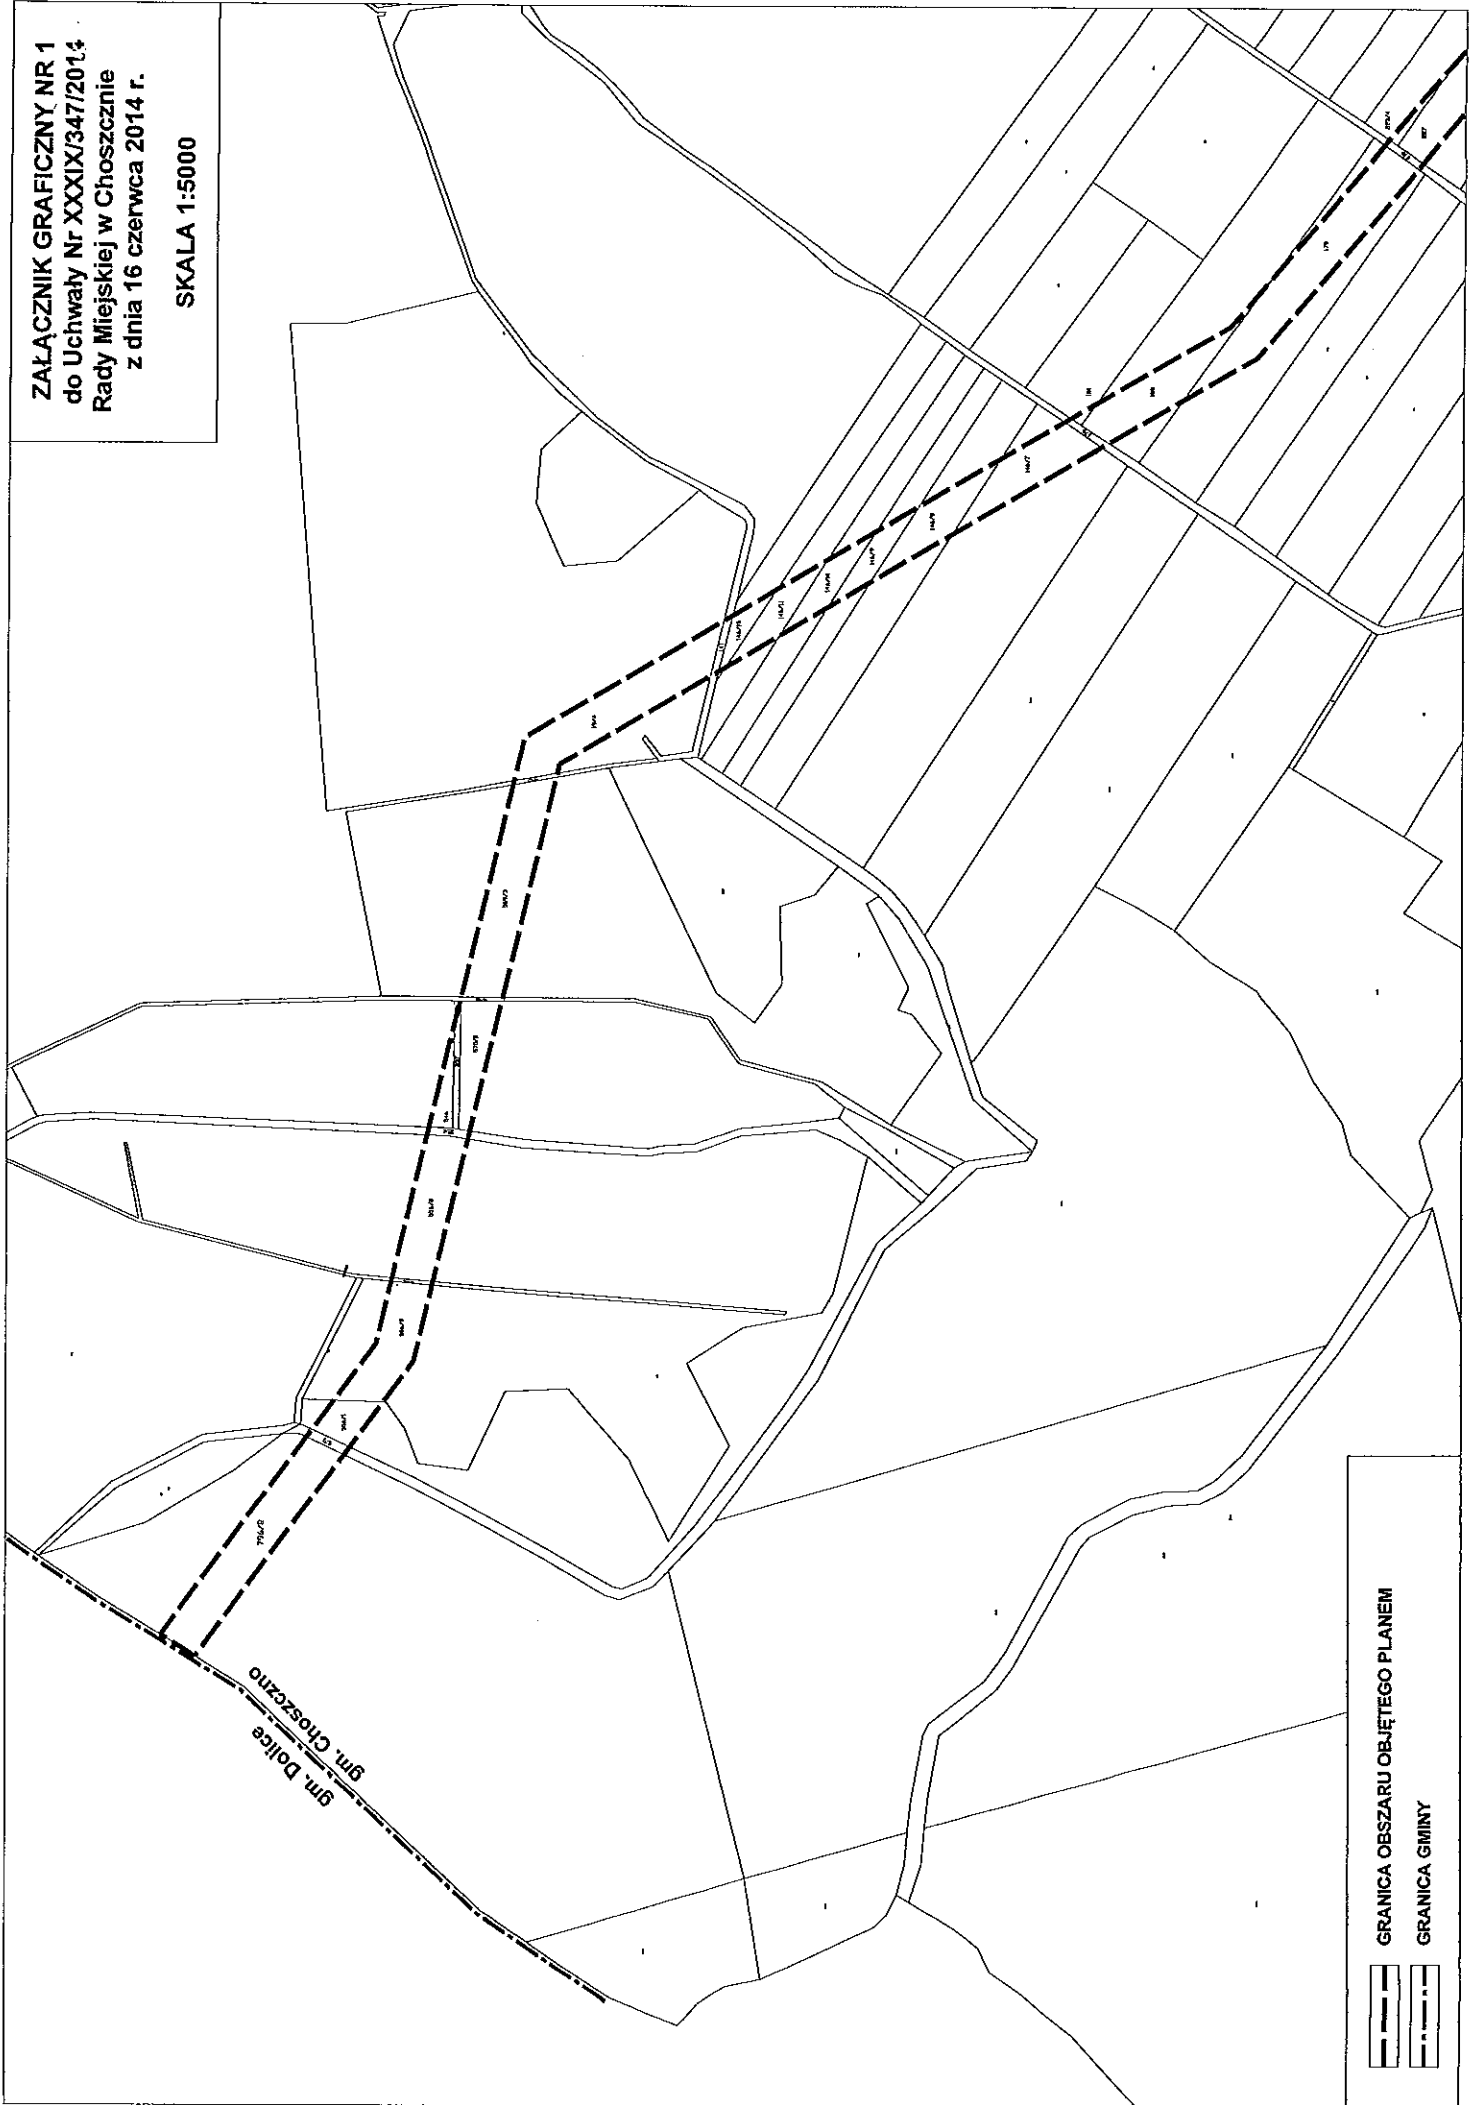


GRANICA OBSZARU OBJĘTEGO PLANEM
GRANICA GMINY



ZALĄCZNIK GRAFICZNY NR 2
do Uchwały Nr XXXIX/347/2014
Rady Miejskiej w Choszcznie
z dnia 16 czerwca 2014 r.

SKALA 1:5000

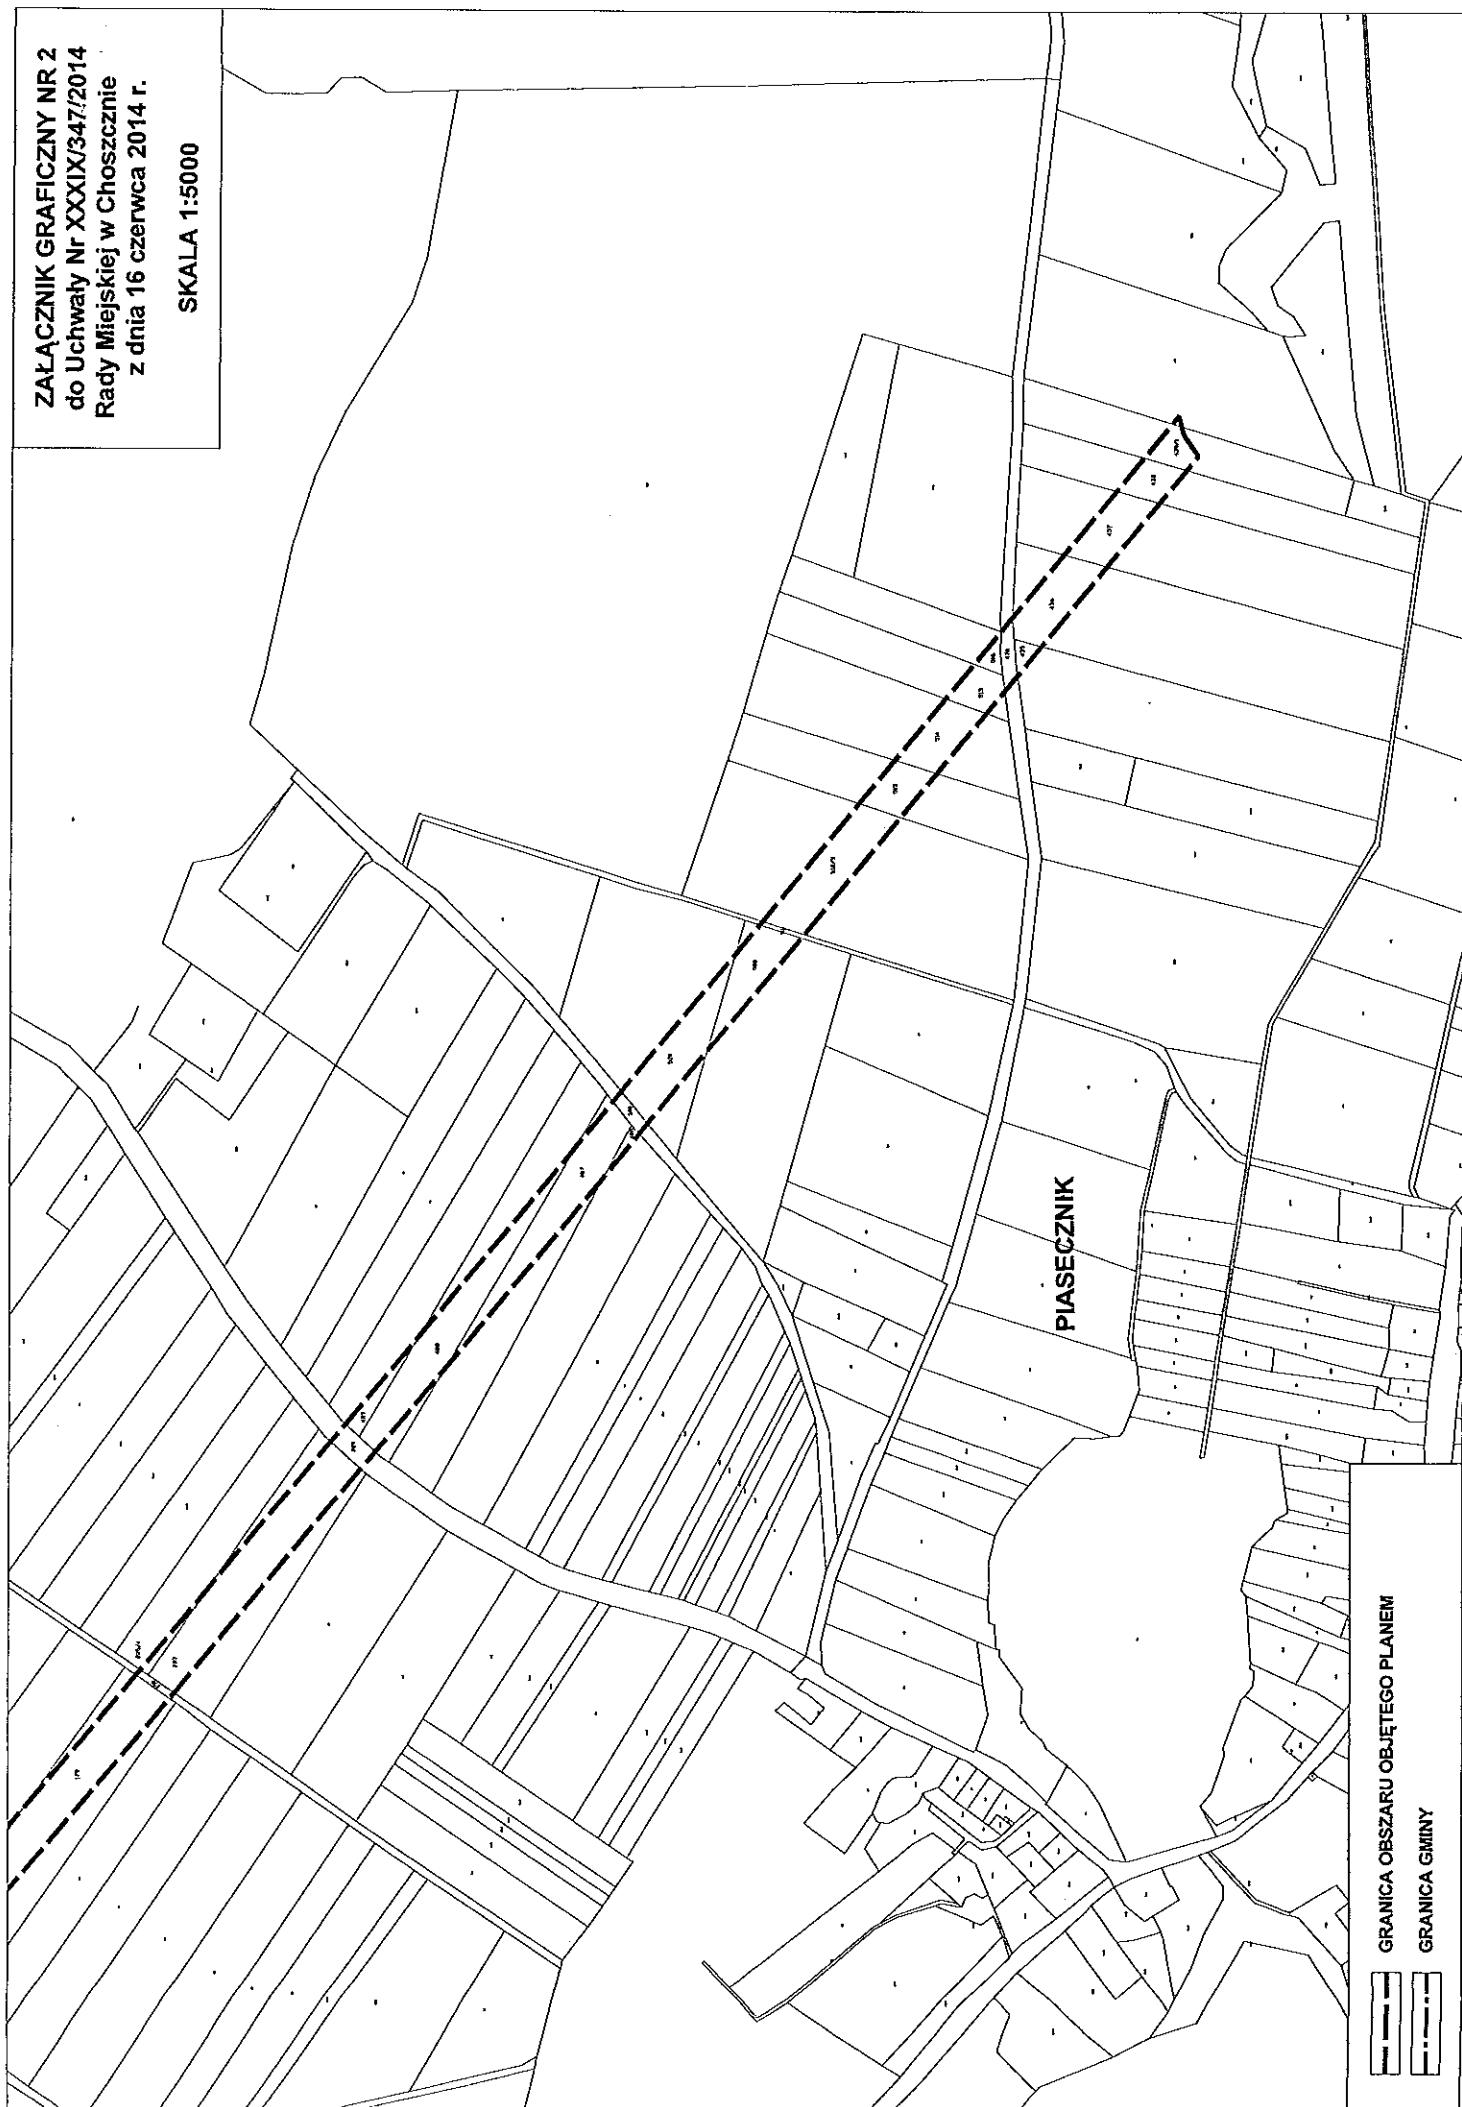

PIASECZNIK

GRANICA OBSZARU OBJĘTEGO PLANEM

GRANICA GMINY

