

Uchwała Nr XXXVIII/ 462/2010
Rady Miejskiej w Choszczynie
z dnia 24 czerwca 2010r.

zmieniająca Uchwałę Nr XXXII/396/2009 Rady Miejskiej w Choszczynie z dnia 3 grudnia 2009 roku w sprawie przystąpienia do sporządzenia miejscowego planu zagospodarowania przestrzennego gminy Choszczno w obrębach: Smoleń, Wardyń, Raduń, Rzecko, Korytowo

Na podstawie art. 18 ust. 2 pkt 5 ustawy z dnia 8 marca 1990 r. o samorządzie gminnym (Dz.U. z 2001 r. Nr 142, poz. 1591, z2002 r. Nr 23, poz. 220, Nr 62, poz. 558, Nr113, poz. 984, Nr 153, poz.1271 i Nr 214, poz.1806, z 2003 r. Nr 80, poz.717 i Nr 162, poz.1568, z 2004r. Nr 102, poz. 1055 i Nr116, poz. 1203 z 2005 r. Nr 172, poz. 1441 i nr 175, poz. 1457 z 2006 r. Nr 17, poz. 128, Nr 175, poz. 1457 i Nr 181, poz. 1337 z 2007 r. Nr 48, poz. 327, Nr 138, poz. 974 i Nr 173, poz. 1218 oraz z 2008 r. Nr 180, poz. 1111 i Nr 223, poz. 1458) oraz art. 14 ust. 1 i 2 ustawy z dnia 27 marca 2003 r. o planowaniu i zagospodarowaniu przestrzennym (Dz.U. z 2003 r. Nr 80, poz. 717 , z 2004 r. Nr 6, poz. 41 i Nr 141, poz. 1492, z 2005 r. Nr 113, poz. 954 i Nr 130, poz. 1087 z 2006 r. Nr 45, poz. 319, Nr 225, poz. 1635 z 2007 r. Nr 127, poz. 880 oraz z 2008 r. Nr 199, poz. 1227 i Nr 201, poz. 1237)

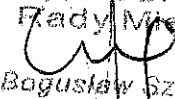
Rada Miejska w Choszczynie uchwala, co następuje:

§1.1. Zmienia się granice terenu objętego sporządzeniem miejscowego planu zagospodarowania przestrzennego określonego na załączniku graficznym nr 1 do Uchwały XXXII/396/2009 Rady Miejskiej w Choszczynie z dnia 3 grudnia 2009 r.

2. Załącznik graficzny Nr 1 do uchwały Nr XXXII/396/2009 Rady Miejskiej w Choszczynie z dnia 3 grudnia 2009 r. zastępuje się załącznikiem graficznym stanowiącym załącznik do niniejszej uchwały.

§ 2. Wykonanie uchwały powierza się Burmistrzowi Choszczyna.

§ 3. Uchwała wchodzi w życie z dniem podjęcia.

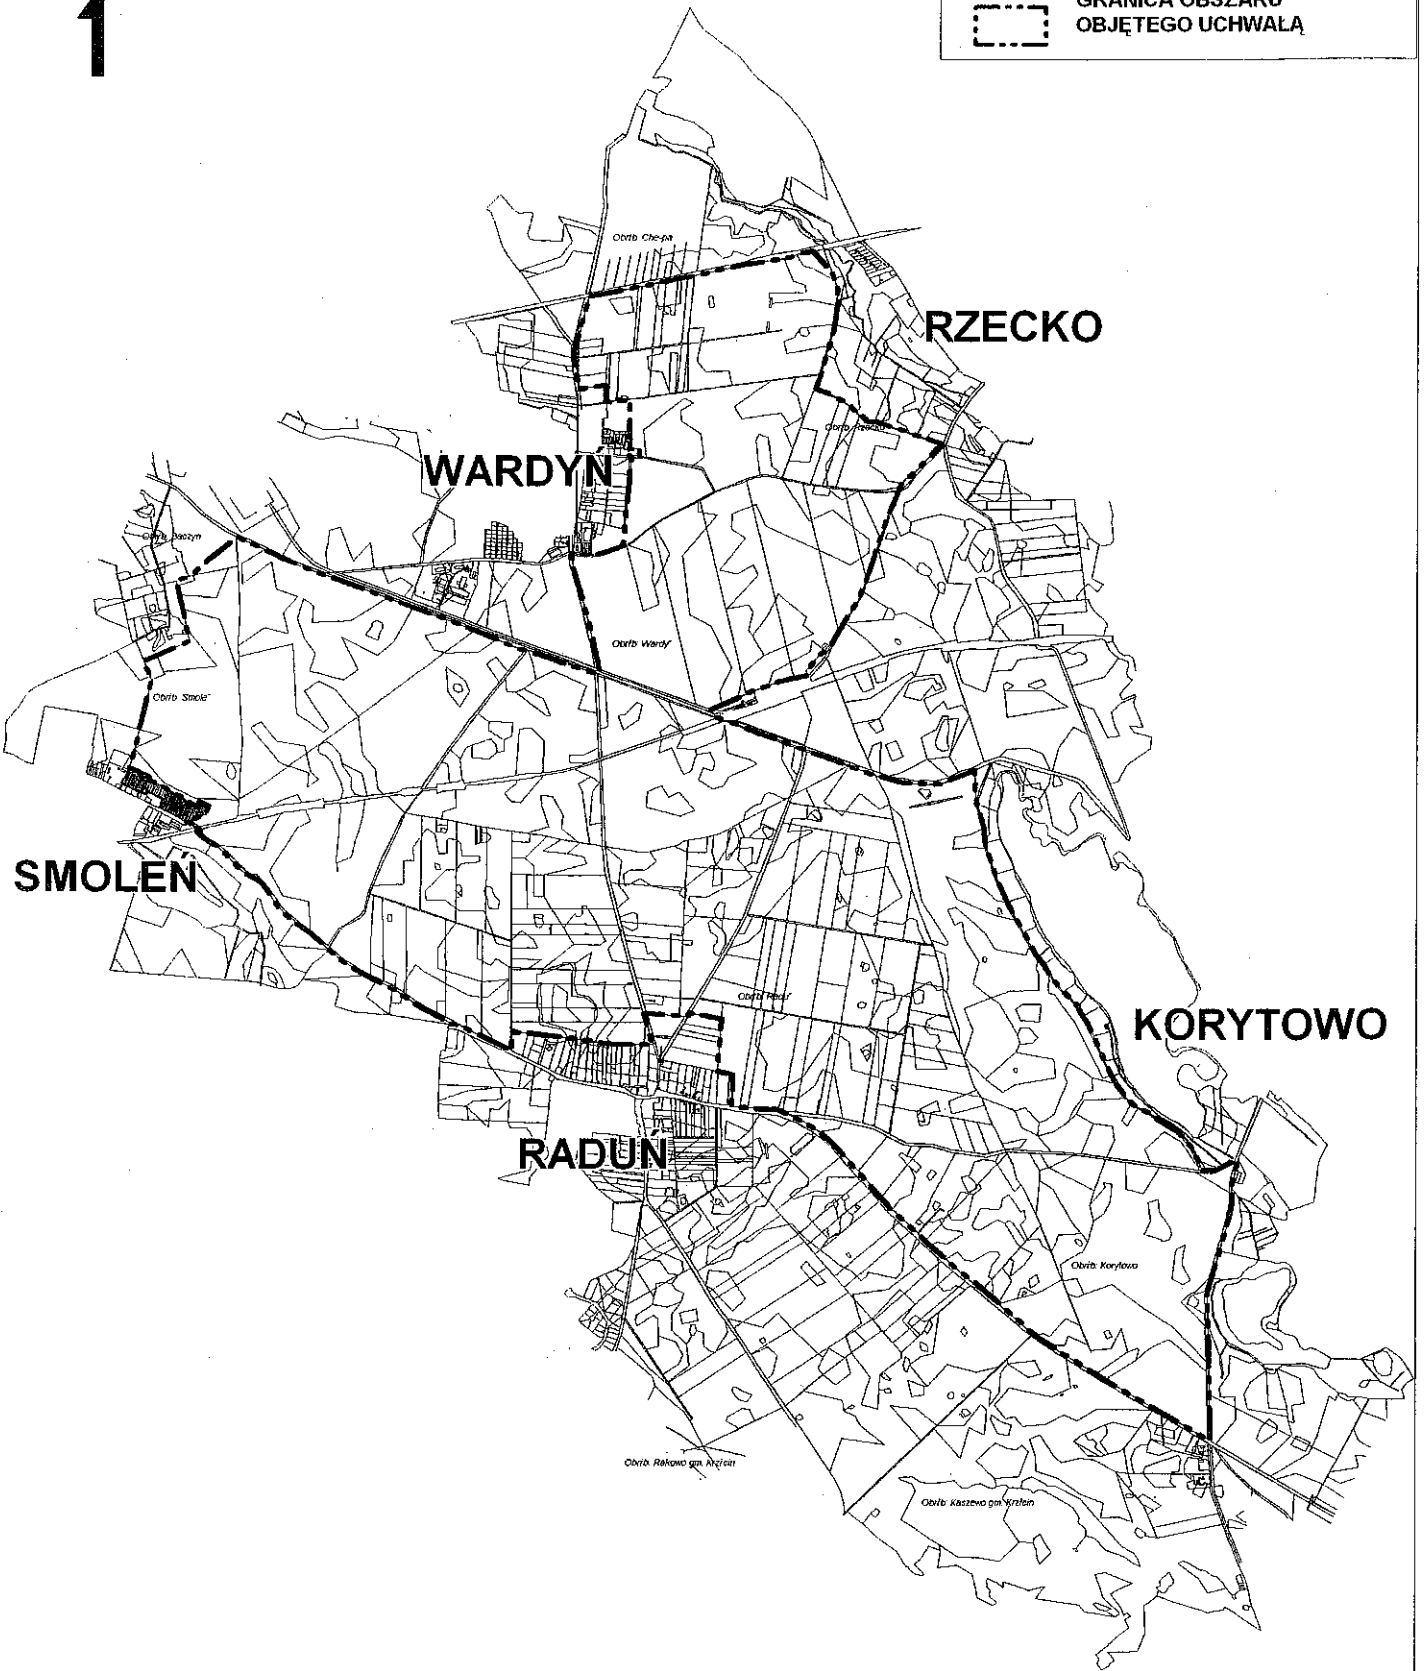
PRZEWODNICZĄCY
Rady Miejskiej

Bogusław Szymański

ŠKALA 1: 25 000



ZALĄCZNIK NR¹ /
DO UCHWAŁY NR¹ /
RADY MIEJSKIEJ W CHOSZCZCIE
Z DNIA¹ /

 GRANICA OBSZARU
OBJĘTEGO UCHWAŁĄ



SKALA 1: 25 000

ZALĄCZNIK NR
DO UCHWAŁY NR
RADY MIEJSKIEJ W CHOSZCZNI
Z DNIA

 GRANICA OBSZARU
OBJĘTEGO UCHWAŁĄ

