

**Uchwała Nr X / 133 /2007
Rady Miejskiej w Choszczynie
z dnia 14 sierpnia 2007 r.**

**w sprawie wyrażenia zgody na sprzedaż prawa własności nieruchomości gruntowej ,
położonej w Choszczynie u zbiegu ulic Władysława Jagiełły i 23-Lutego.**

Na podstawie art. 18 ust. 2 pkt. 9 lit. „a” ustawy z dnia 8 marca 1990 r. o samorządzie gminnym (Dz. U. z 2001 r. Nr 142, poz.1591 z 2002 r. Nr 23,poz.220, Nr 62, poz.558, Nr 113,poz.984, Nr 153, poz.1271, Nr 214, poz.1806 z 2003 r. Nr 80, poz. 717, Nr 162, poz.1568, Nr 177, poz. 1725 z 2004 r. Nr 102, poz. 1055, Nr 116, poz.1203 z 2005 r. Nr 172,poz.1441,Nr 175,poz.1457 z 2006 r. Nr 17,poz.128,Nr 181,poz.1337 oraz z 2007 r. Nr 48,poz.327) w związku z § 1 uchwały Nr XLI/322/2006r Rady Miejskiej w Choszczynie z dnia 20 lipca 2006 r w sprawie określenia zasad gospodarowania nieruchomościami stanowiącymi własność Gminy (Dz.Urz. Woj. Zachodniopomorskiego Nr 97, poz. 1819z 2006r., z późn. zm.) **Rada Miejska w Choszczynie uchwala, co następuje :**

§ 1. 1.Wyraża się zgodę na sprzedaż prawa własności nieruchomości gruntowej, niezabudowanej, oznaczonej nr działek 148/3 o pow. 01321 ha, 159/3 o pow. 02188 ha, 149/4 o pow. 0,0358 ha, 149/5 o pow. 0,0020 ha i 160/3 o pow. 0,0981 ha, o wartości szacunkowej 1.022.900,00 zł., położonej w Choszczynie u zbiegu ulic: Władysława Jagiełły i 23 Lutego.

2.Nieruchomość oznaczona w ust.1 przeznaczona jest wg Studium Uwarunkowań i Kierunków Zagospodarowania Przestrzennego Gminy Choszczyno zgodnie z opisem: UPMN - usługi i tereny obiektów produkcyjnych, składów i magazynów, tereny zabudowy mieszkaniowej jednorodzinnej.


§ 2. Sprzedaż nieruchomości nastąpi w drodze przetargu ustnego nieograniczonego.

§ 3. Wykonanie uchwały powierza się Burmistrzowi Choszczyna.

§ 4. Uchwała wchodzi w życie z dniem podjęcia.

PRZEWODNICZĄCY:
Rady Miejskiej

Bogusław Szymański

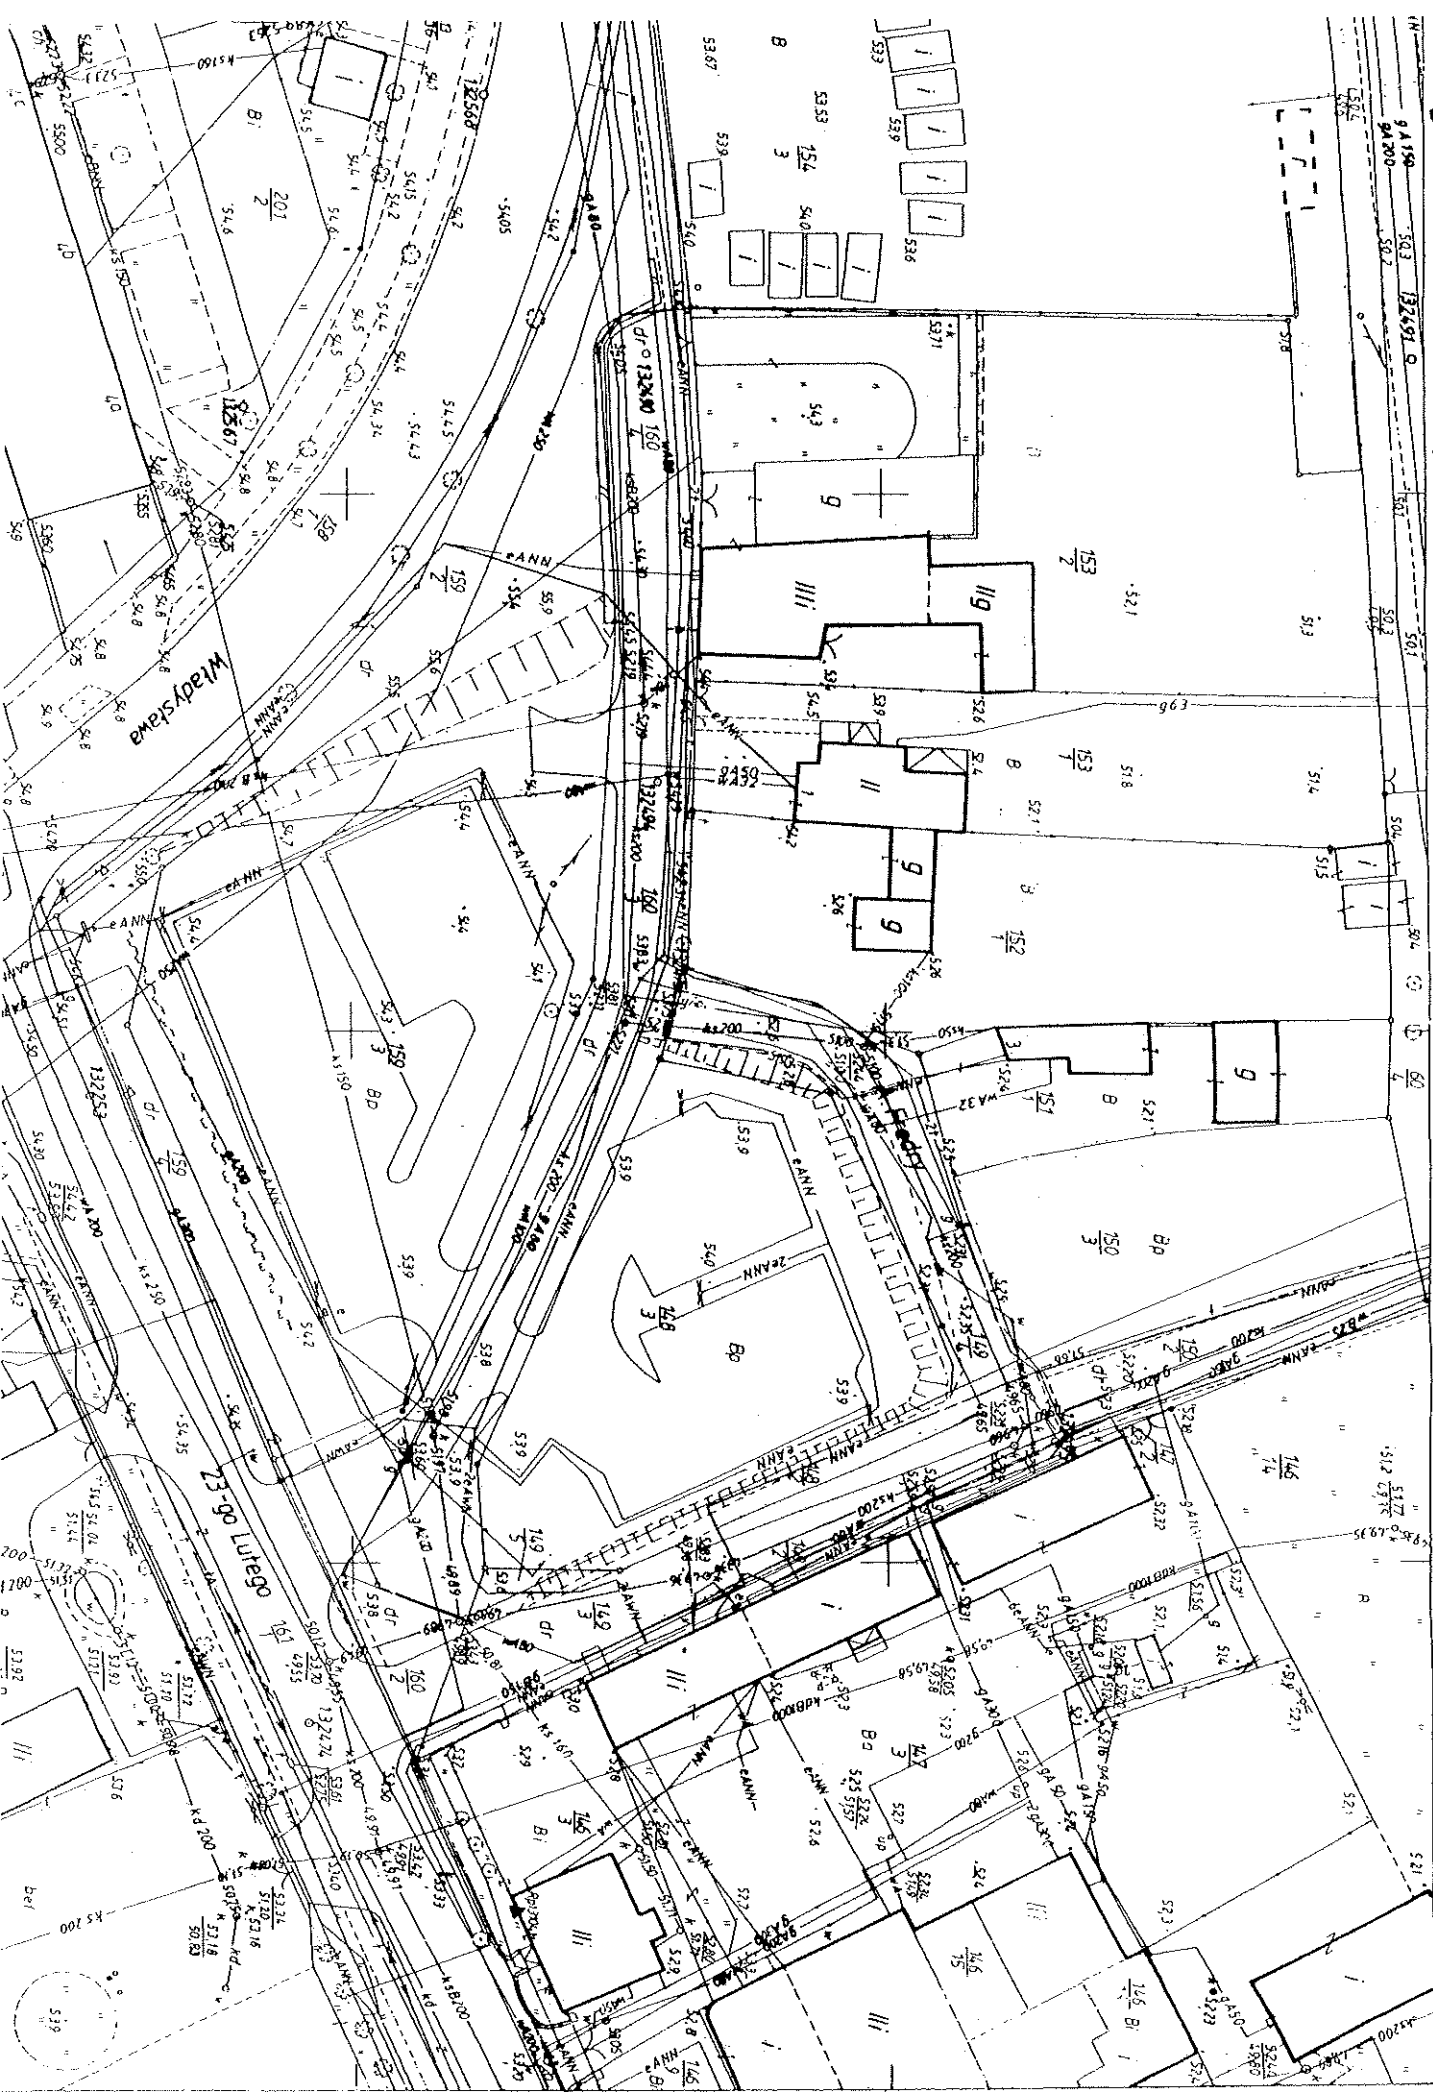

Skala 1:500