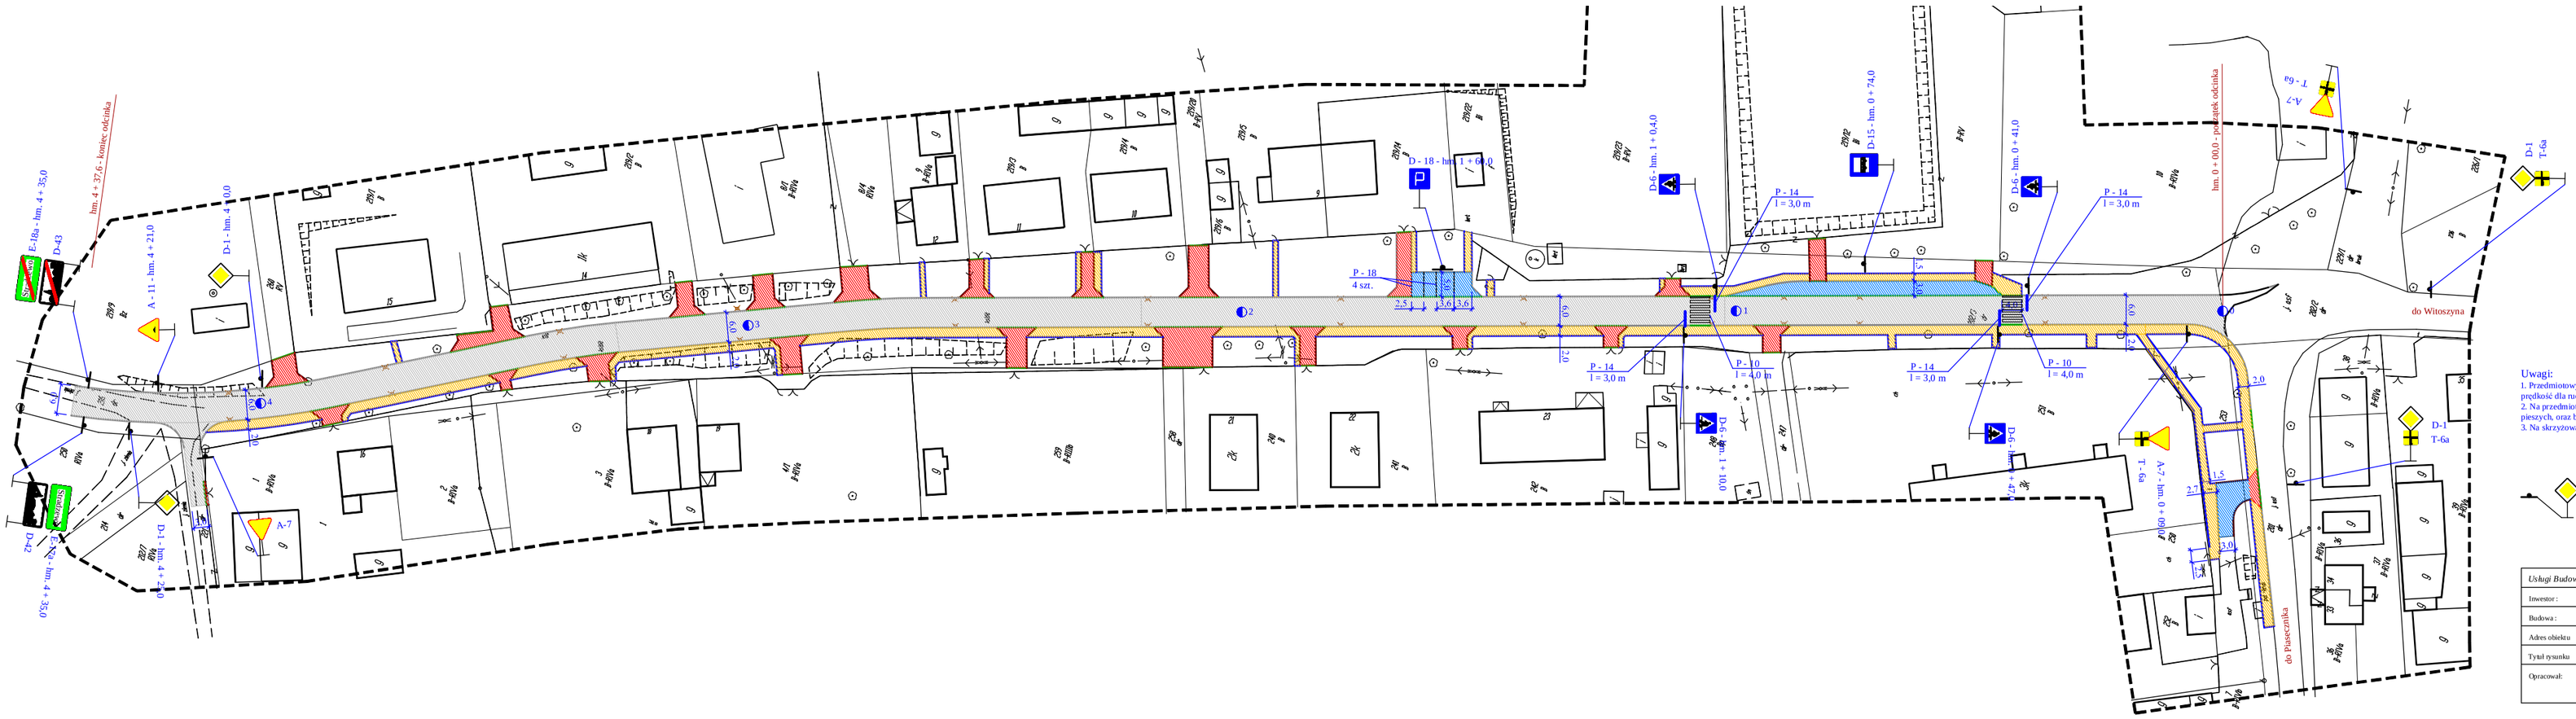

Uwagi:

1. Przedmiotowy odcinek drogi jest zlokalizowany w terenie zabudowanym, dopuszczalna prędkość dla ruchu pojazdów w porze dziennej do 50 km/h, w porze nocnej do 60 km/h.
2. Na przedmiotowym odcinku drogi brak jest stałego ograniczenia dla ruchu pojazdów i pieszych, oraz brak jest stałego oznakowania pionowego jak i też poziomego.
3. Na skrzyżowaniu nie wskazano przebiegu drogi z pierszeństwem.

Legenda :

D-1 -projektowana lokalizacja oraz znak oznakowania stałego

Usługi Budowlano - Rachunkowe Aneta Bączkowska ul. Bułgarska 9G/5 Stargard Szczeciński			
Inwestor :	Gmina Choszczno, ulica Wolności 24, 73 - 200 Choszczno		
Budowa :	Przebudowa drogi gminnej w miejscowości Strudzerwo	Data : 05.2003 r.	
Adres obiektu	działka numer 202/3 i numer 216 obręb Strudzerwo	Skala : 1 : 500	
Tytuł rysunku	Inwentaryzacja wraz ze sposobem oznakowania		
Opracował:	mgr inż. Anna Mewa, upr. nr ZAP/0122/OWOD/05		Nr rys.
	inż. Wiesław Bączkowski, upr. nr 187/Szc/2002		O-3