


**ZAŁĄCZNIK NR "1"**  
**GRANICE TERENU OBJĘTEGO WNIOSEM**  
**SKALA 1 : 500**

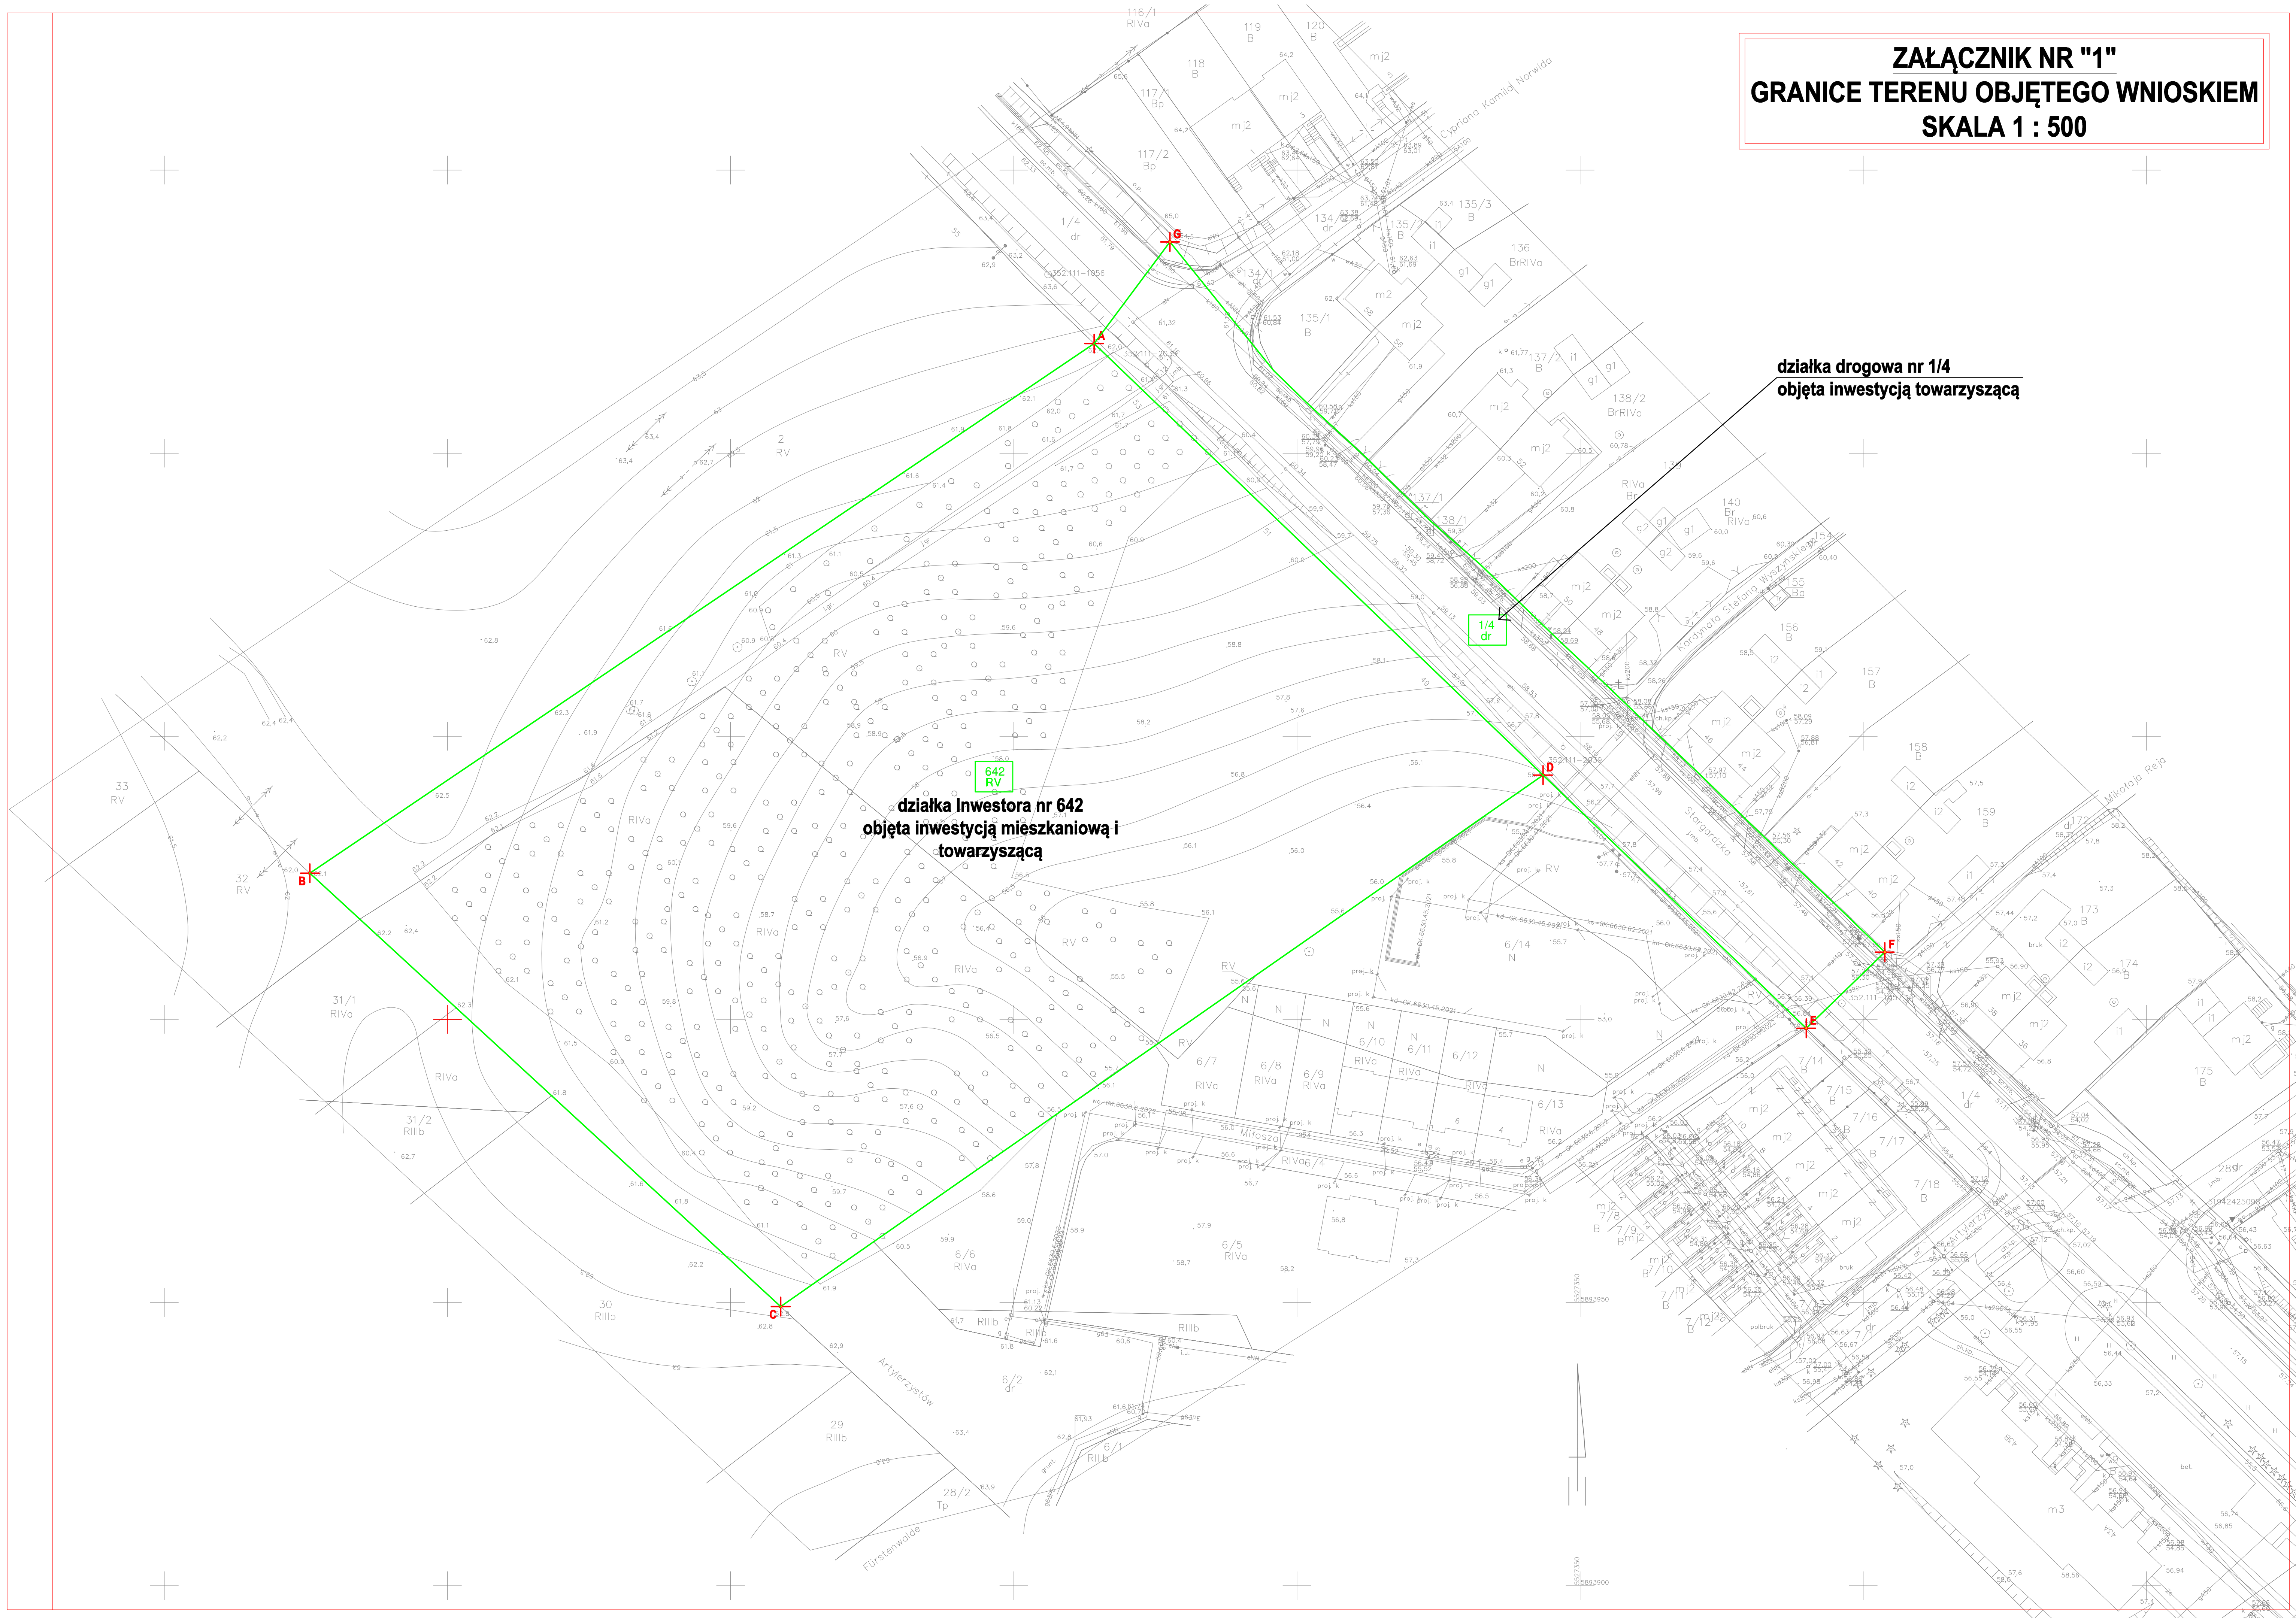

**działka drogową nr 1/4**  
**objęta inwestycją towarzyszącą**

**działka inwestora nr 642**  
**objęta inwestycją mieszkaniową i**  
**towarzyszącą**

**1/4**  
**dr**

**642**  
**RV**