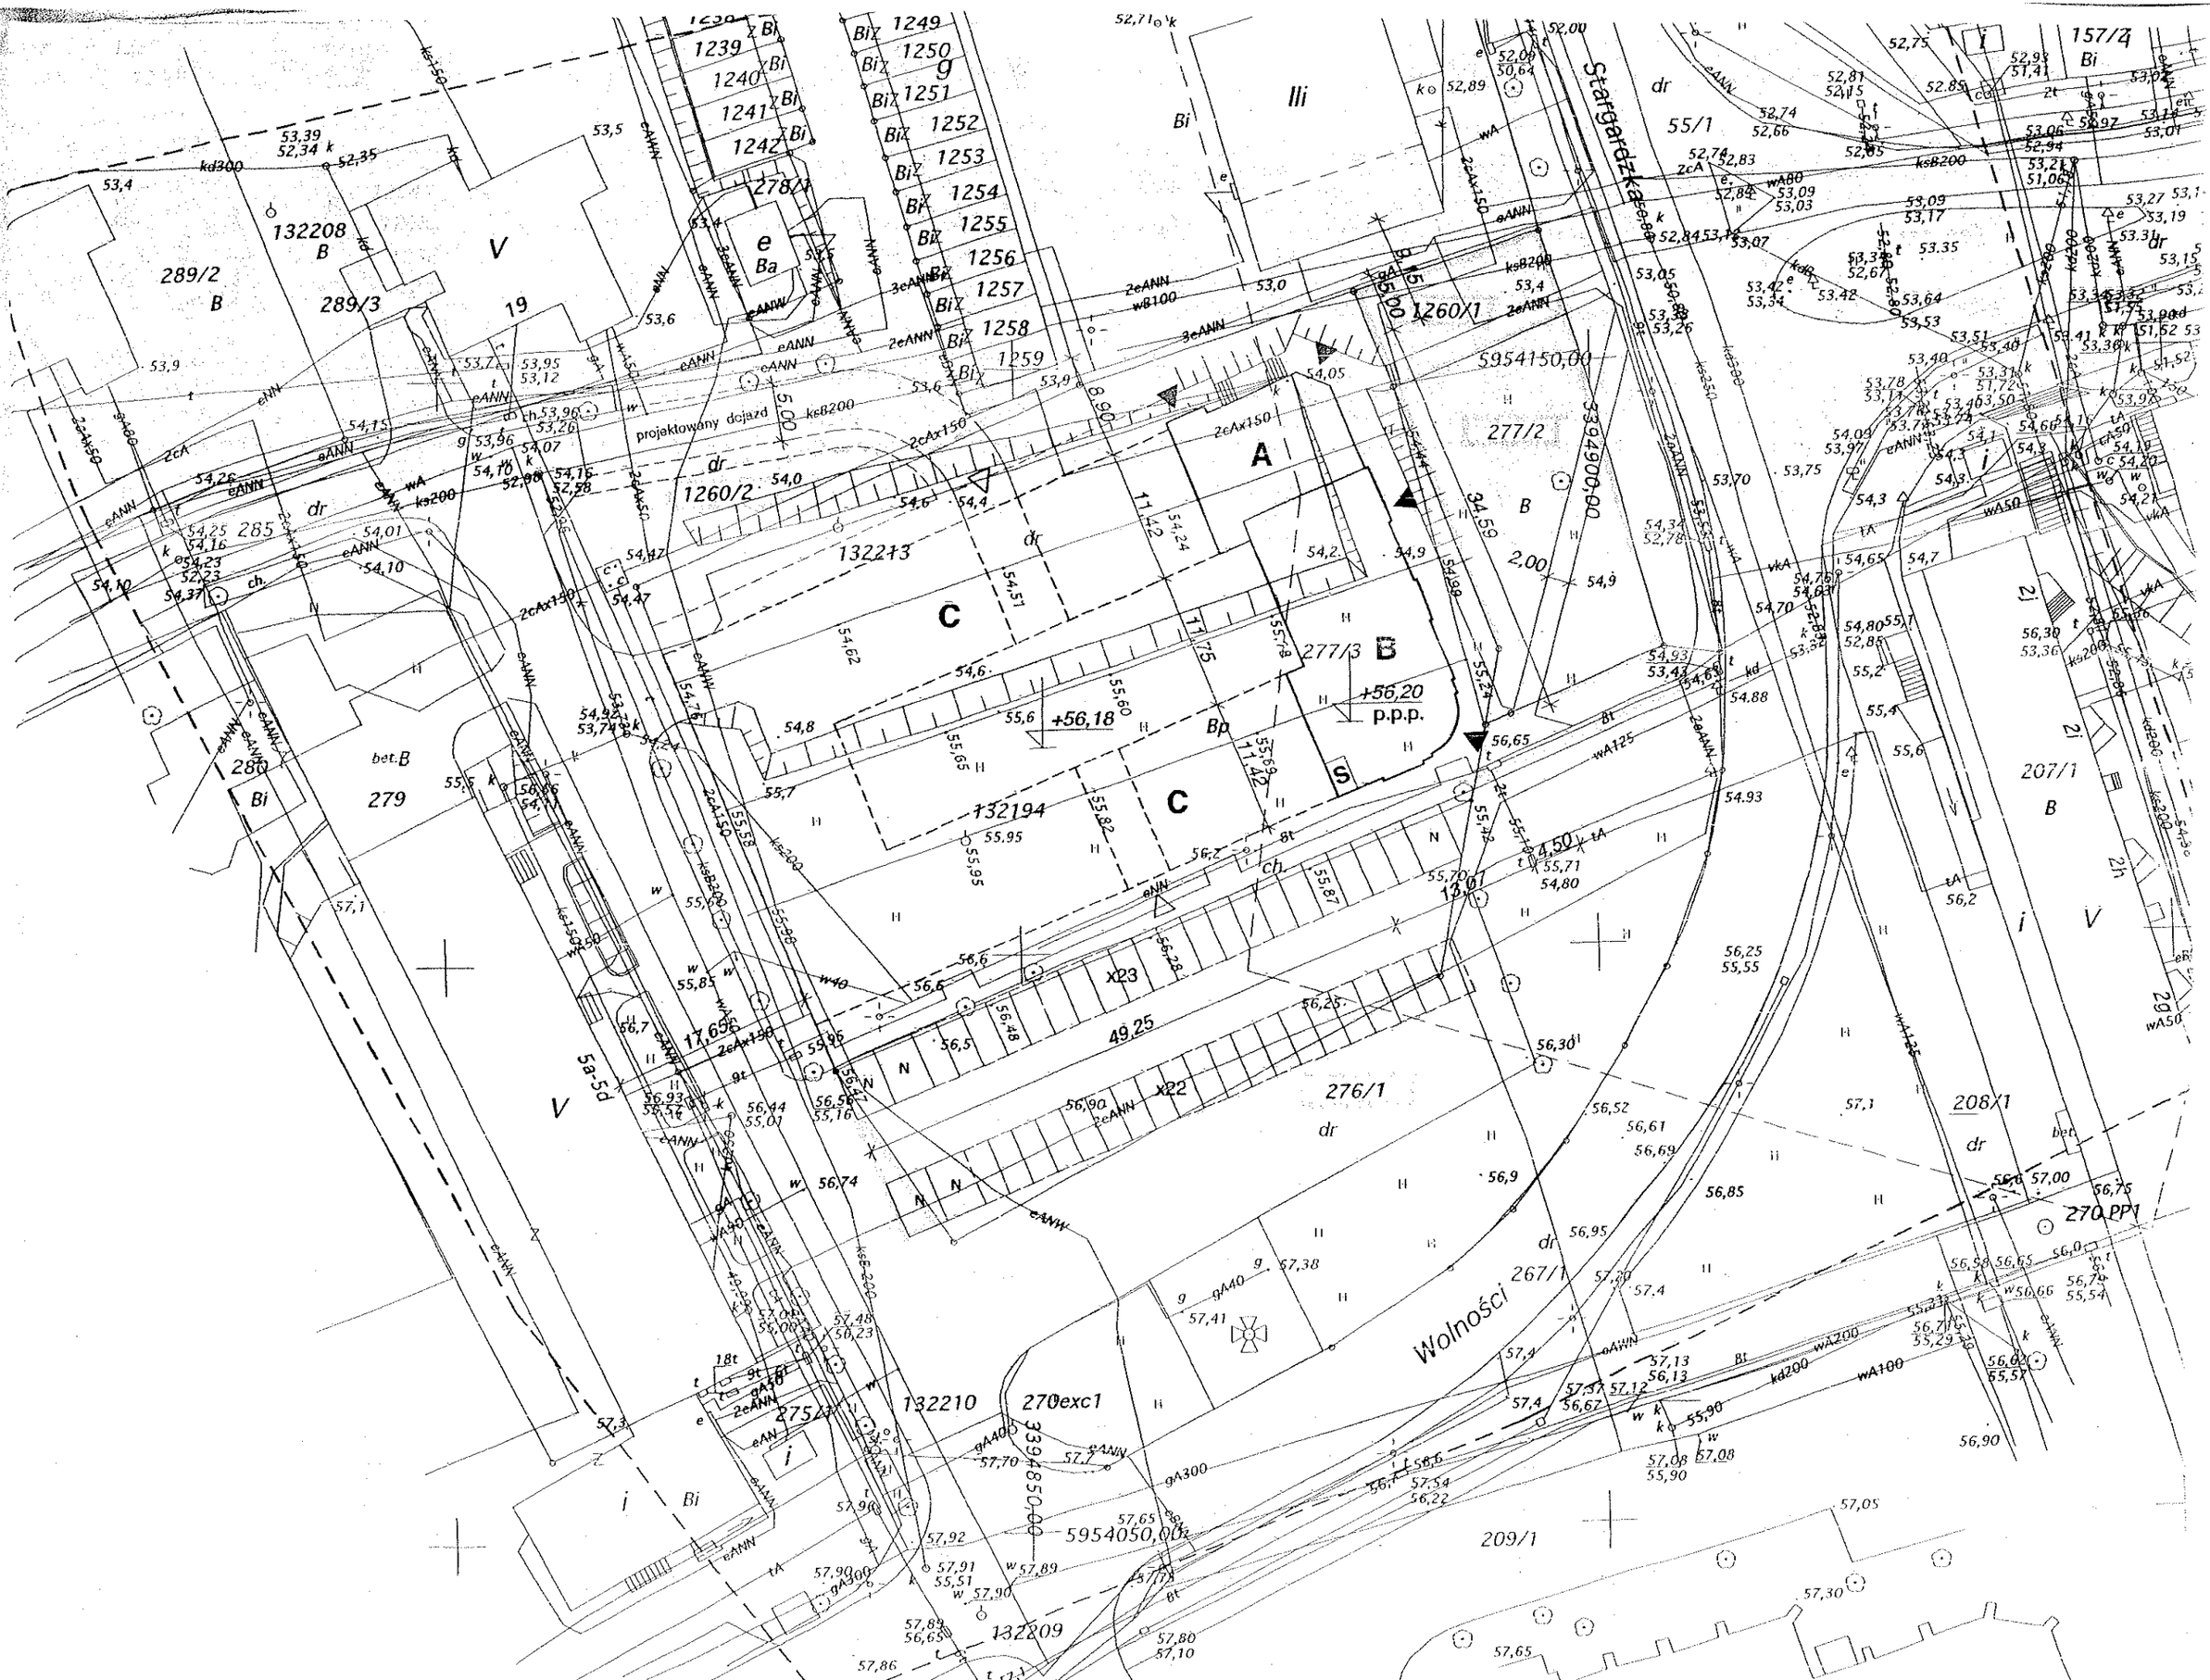

Stargardzka
Wolności
projektowany dojazd
A
B
C
C
S
+56,20
p.p.p.
+56,18
132208
289/2
289/3
278/1
1260/1
1260/2
277/2
277/3
132213
132194
276/1
132210
270exc1
132209
209/1
208/1
207/1
270 PP1
5954150,00
5954050,00
3394900,00
3394850,00