


miasteczko: KOPANIN  
skala 1:500

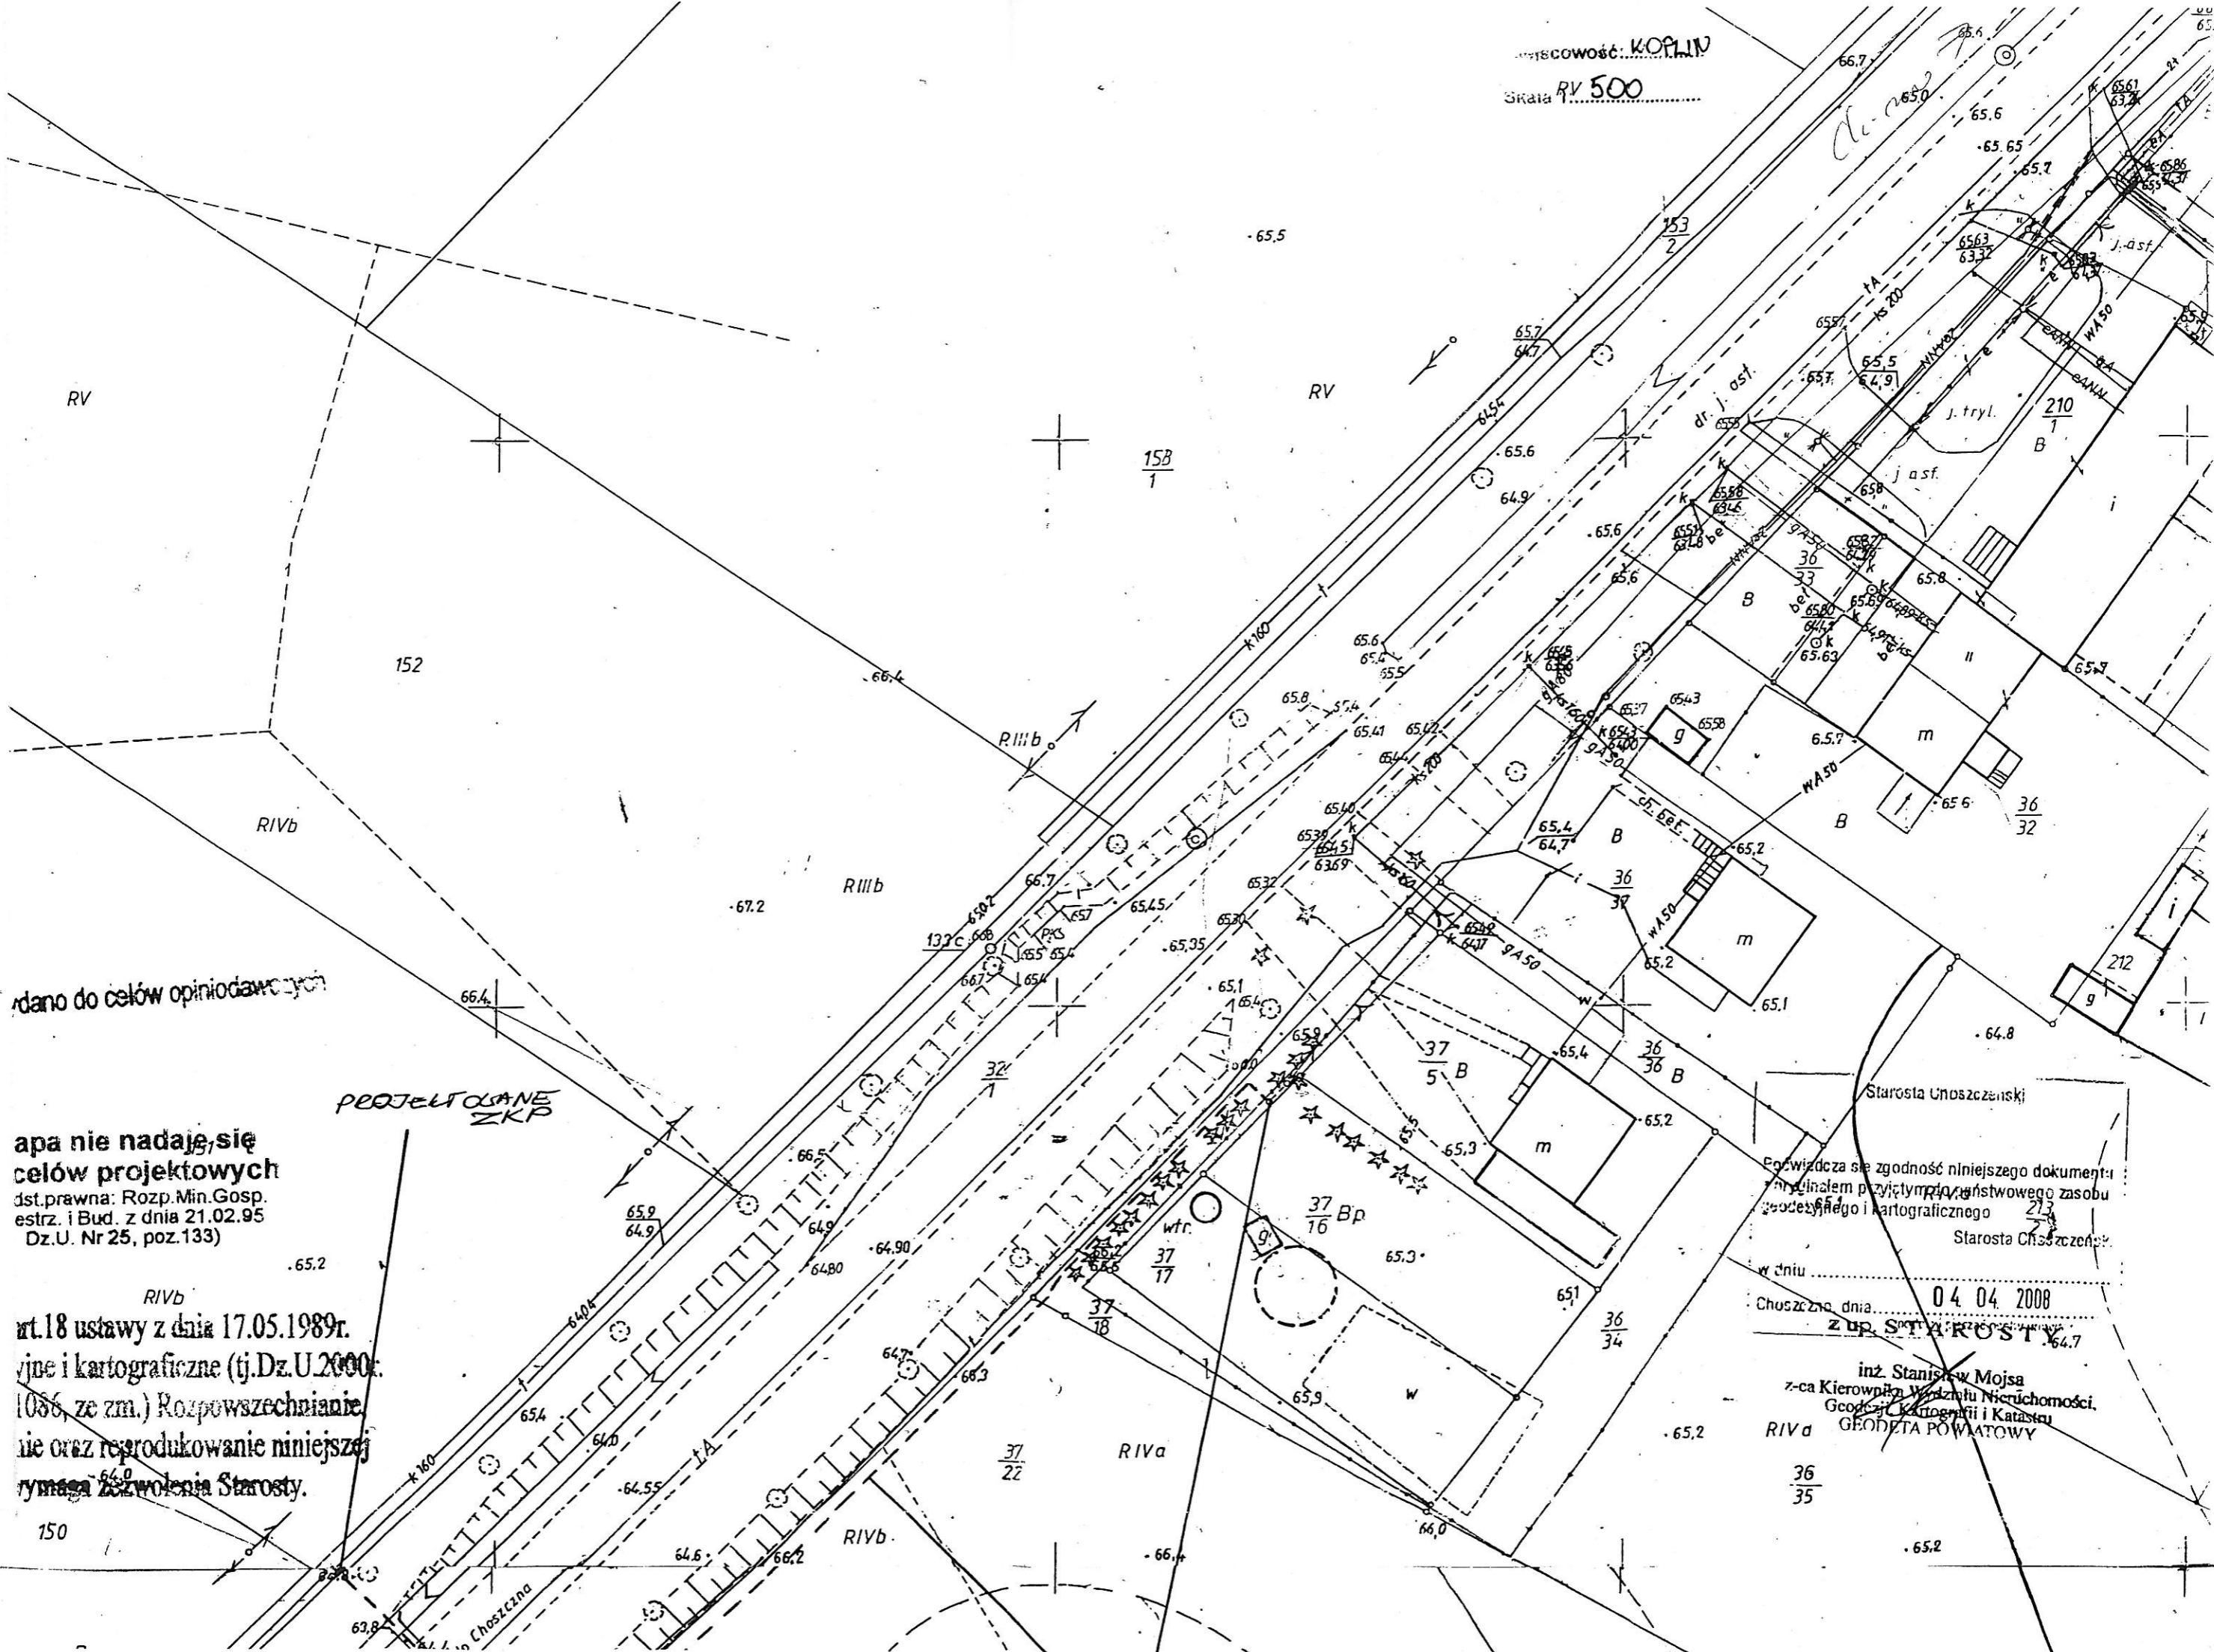

zdano do celów opiniodawczych

**Mapa nie nadaje się do celów projektowych**  
Dz.U. Nr 25, poz.133

art.18 ustawy z dnia 17.05.1989r.  
nie oraz reprodukcje niniejszej  
wymaga pozwolenia Starosty.

Starosta Unoszczeński  
Pozwiera się zgodność niniejszego dokumentu  
z planem przydziału państwowego zasobu  
gospodarczego i kartograficznego  
Starosta Choszczeński  
w dniu 04 04 2008  
Choszczeno dnia 04 04 2008  
ZUP STAROSTY  
inż. Stanisław Mojsa  
z-ca Kierownika Wydziału Nieruchomości,  
Geodezji, Kartografii i Katastru  
GEODETA POWIATOWY