

Zarządzenie Nr 188/04
Burmistrza Choszczyna
z dnia 09 MARCA 2004

**w sprawie wyrażenia zgody na przejście przyłączami telekomunikacyjnymi
przez nieruchomości stanowiące własność Gminy.**

Na podstawie art.30 ust.2 pkt 3 ustawy z dnia 8 marca 1990 r. o samorządzie gminnym (Dz.U. z 2001 r. Nr 142, poz.1591 z 2002 r. Nr 23, poz. 220, Nr 62, poz. 558, Nr 113, poz. 984, Nr 153, poz. 1271 i Nr 214, poz. 1806 oraz z 2003 r. Nr 80, poz. 717, Nr 162, poz.1568 z 2004 r. Nr 102, poz.1055, Nr 116, poz. 1203, z 2005 r. Nr 172, poz. 1441, Nr175, poz. 1457, z 2006 r. Nr 17, poz.128, Nr 181, poz.1337):

§ 1. Wyrażam zgodę na przeprowadzenie przyłączy telekomunikacyjnych do budynków mieszkalnych, przez nieruchomości oznaczone numerami 603, 580/2, 590, 603, 599, 785, 788, 555/2, 555/1, 789/1 obręb 3 Choszczyno, stanowiącą własność Gminy, zgodnie ze szkicem sytuacyjnym będącym załącznikiem do zarządzenia.

§ 2. Wykonanie zarządzenia powierzam Naczelnikowi Wydziału Infrastruktury Budownictwa i Planowania Przestrzennego oraz Naczelnikowi Wydziału Nieruchomości i Rolnictwa.

§ 3. Zarządzenie wchodzi w życie z dniem podpisania.


BURMISTRZ

mgr Robert Adamczyk

Otrzymują:

1. Wydział Infrastruktury Budownictwa i Planowania Przestrzennego.
2. Wydział Nieruchomości i Rolnictwa.
3. Rada Miejska.
4. Wydział Organizacyjny
5. Telekomunikacja Polska S.A.
ul. Twarda 18
00-105 Warszawa

Adamczyk

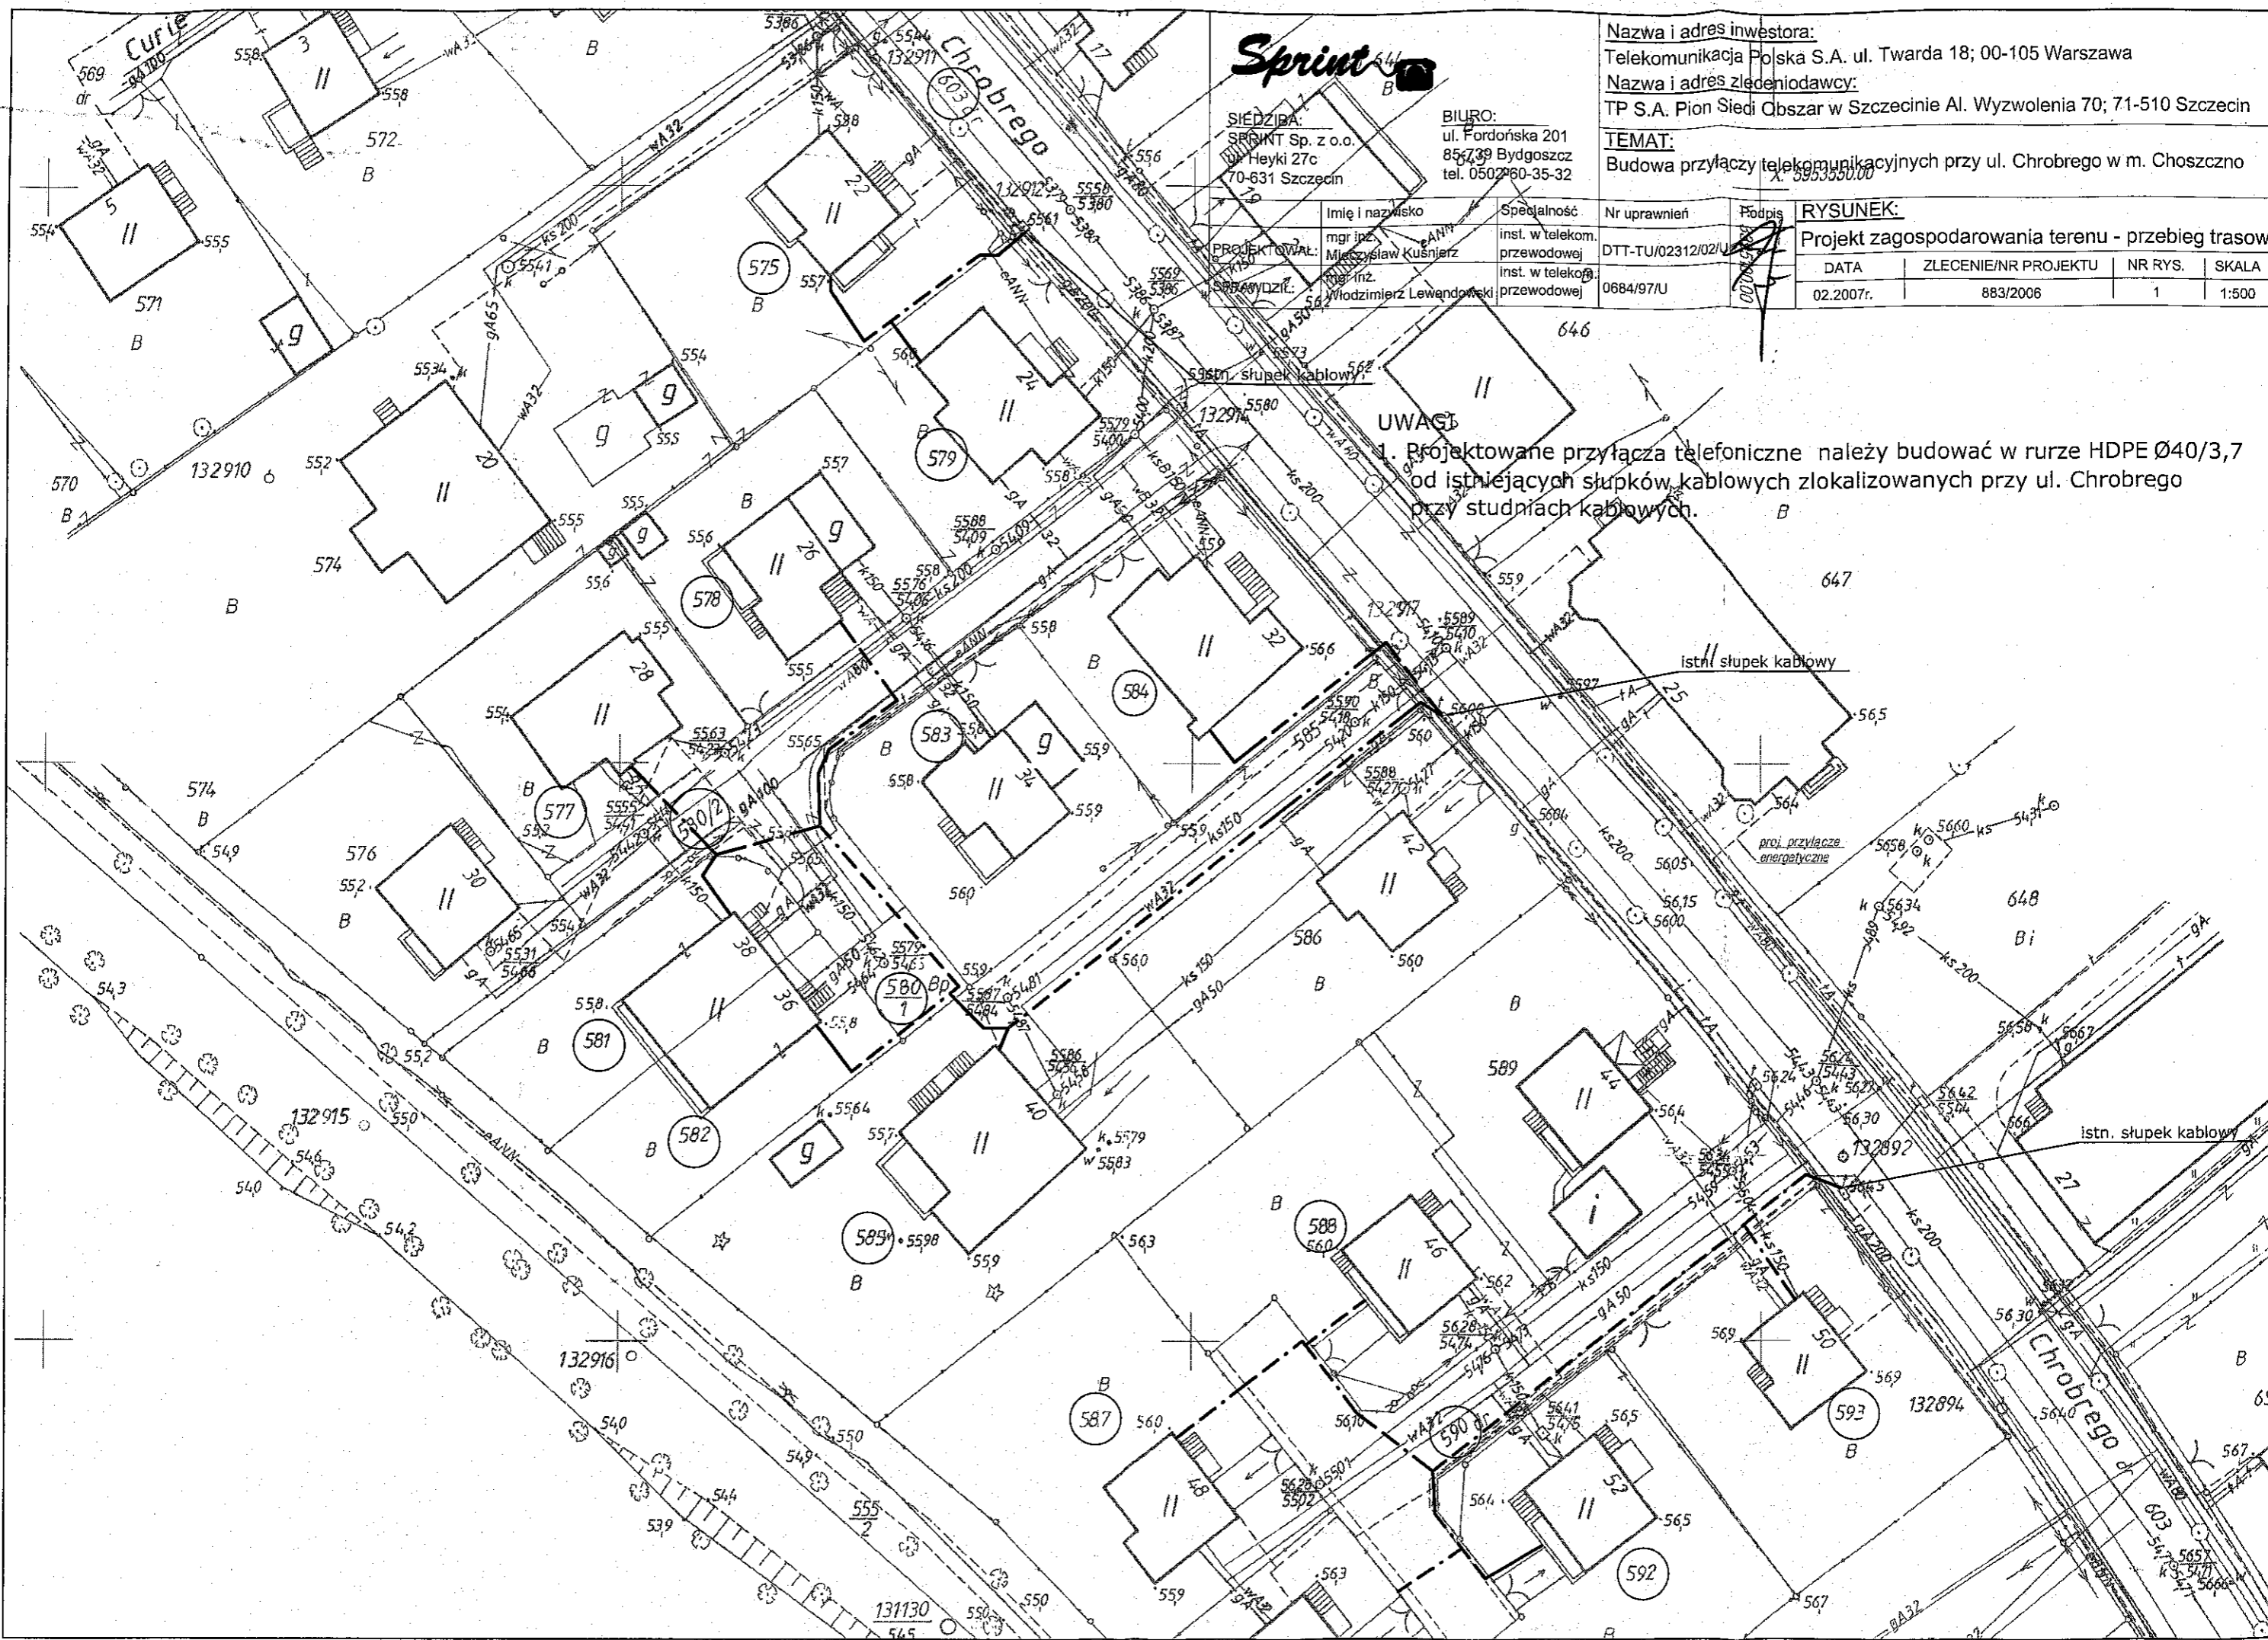

SIĘDZIBA:
SPRINT Sp. z o.o.
ul. Heyki 27c
70-631 Szczecin

BIURO:
ul. Fordońska 201
85-739 Bydgoszcz
tel. 050 260-35-32

Nazwa i adres inwestora:
Telekomunikacja Polska S.A. ul. Twarda 18; 00-105 Warszawa


Nazwa i adres zleceńodawcy:
TP S.A. Pion Siedl Obszar w Szczecinie Al. Wyzwolenia 70; 71-510 Szczecin

TEMAT:
Budowa przyłączy telekomunikacyjnych przy ul. Chrobrego w m. Choszczno

| | | | |
|----------------------------------|------------------------------|-------------------|-------------|
| Imię i nazwisko | Specjalność | Nr uprawnień | Podpis |
| mgr inż. Mieczysław Kusniercz | inst. w telekom. przewodowej | DTT-TU/02312/02/U | [Signature] |
| mgr inż. Włodzimierz Lewandowski | inst. w telekom. przewodowej | 0684/97/U | [Signature] |

| RYSUNEK: | | | |
|--|----------------------|---------|-------|
| Projekt zagospodarowania terenu - przebieg trasowy | | | |
| DATA | ZLECENIE/NR PROJEKTU | NR RYS. | SKALA |
| 02.2007r. | 883/2006 | 1 | 1:500 |

UWAGA!
1. Projektowane przyłącza telefoniczne należy budować w rurze HDPE Ø40/3,7 od istniejących słupków kablowych zlokalizowanych przy ul. Chrobrego przy studniach kablowych.

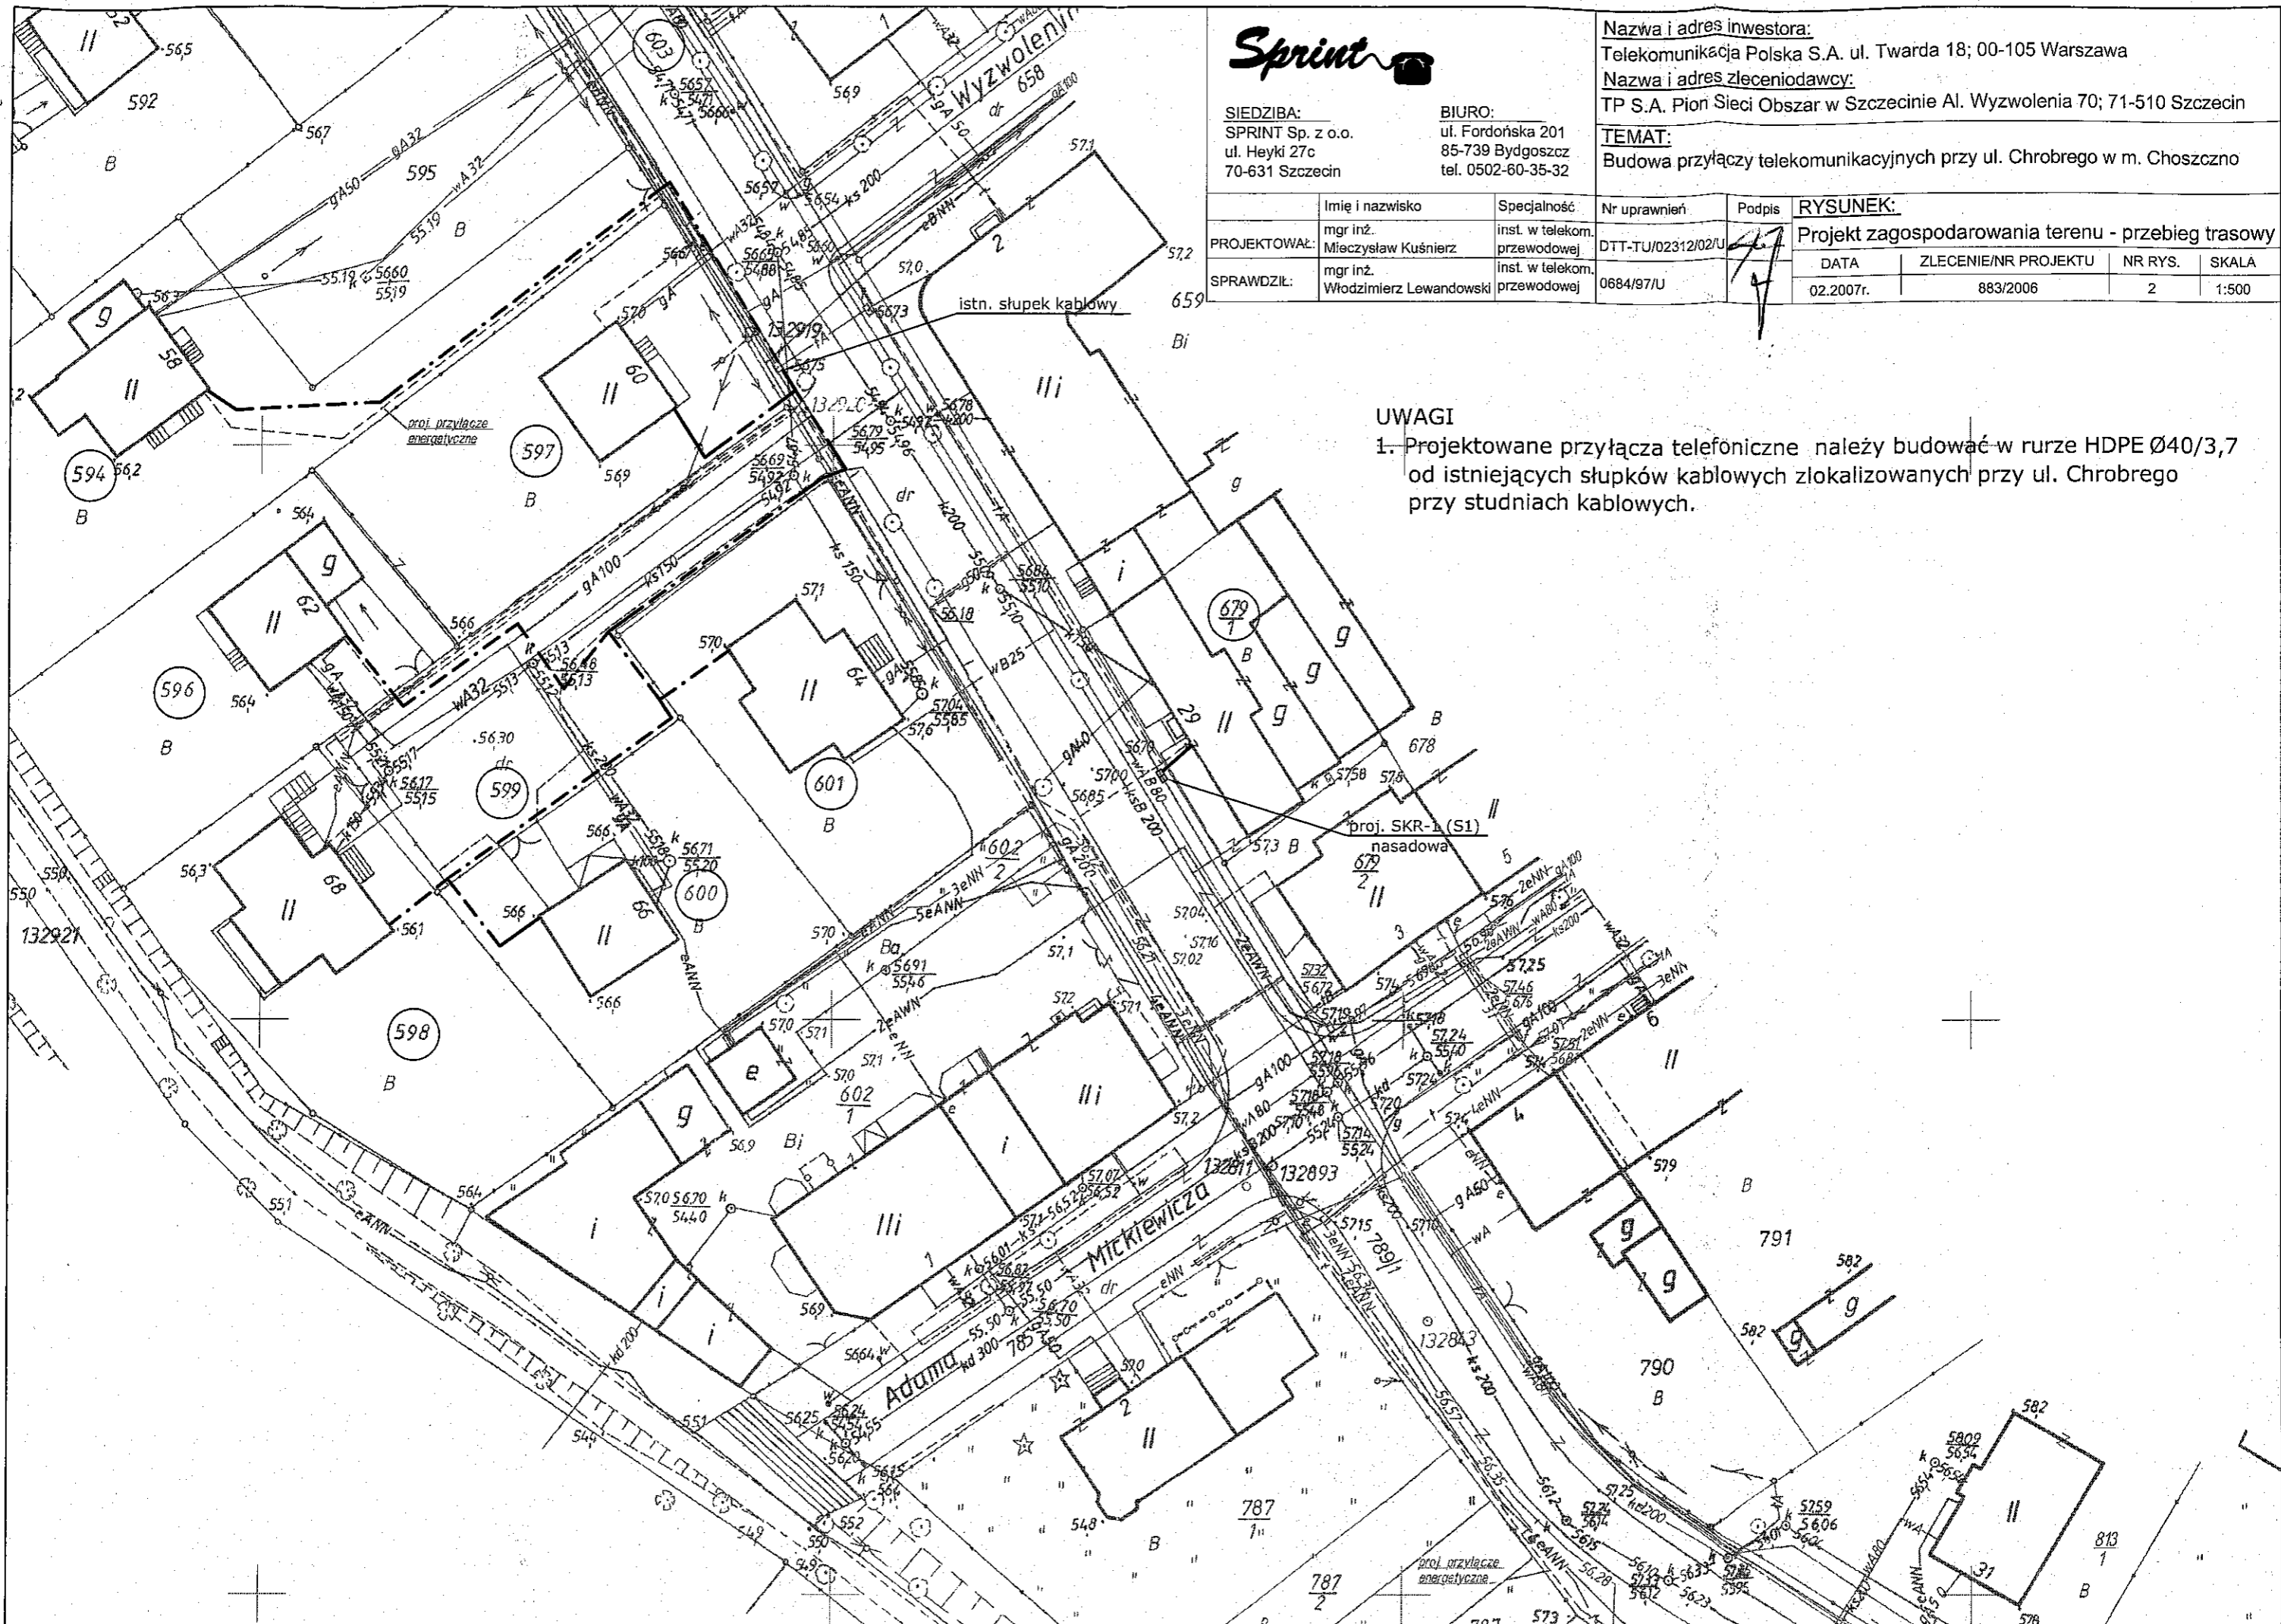

SIEDZIBA:
SPRINT Sp. z o.o.
ul. Heyki 27c
70-631 Szczecin

BIURO:
ul. Fordońska 201
85-739 Bydgoszcz
tel. 0502-60-35-32


Nazwa i adres inwestora:
Telekomunikacja Polska S.A. ul. Twarda 18; 00-105 Warszawa
Nazwa i adres zleceniodawcy:
TP S.A. Pion Sieci Obszar w Szczecinie Al. Wyzwolenia 70; 71-510 Szczecin

TEMAT:
Budowa przyłączy telekomunikacyjnych przy ul. Chrobrego w m. Choszczno

| | | Imię i nazwisko | Specjalność | Nr uprawnień | Podpis | RYСУNEK: | | | |
|--------------|-------------------------------------|---------------------------------|-------------------|--------------|--------|---|----------------------|---------|-------|
| PROJEKTOWAŁ: | mgr inż. Mieczysław Kuśnierz | inst. w telekom. przewodowej | DTT-TU/02312/02/U | | | Projekt zagospodarowania terenu - przebieg trasowy | | | |
| SPRAWDZIŁ: | mgr inż. Włodzimierz Lewandowski | inst. w telekom. przewodowej | 0684/97/U | | | DATA | ZLECENIE/NR PROJEKTU | NR RYS. | SKALA |
| | | | | | | 02.2007r. | 883/2006 | 2 | 1:500 |

UWAGI

1. Projektowane przyłącza telefoniczne należy budować w rurze HDPE Ø40/3,7 od istniejących słupków kablowych zlokalizowanych przy ul. Chrobrego przy studniach kablowych.

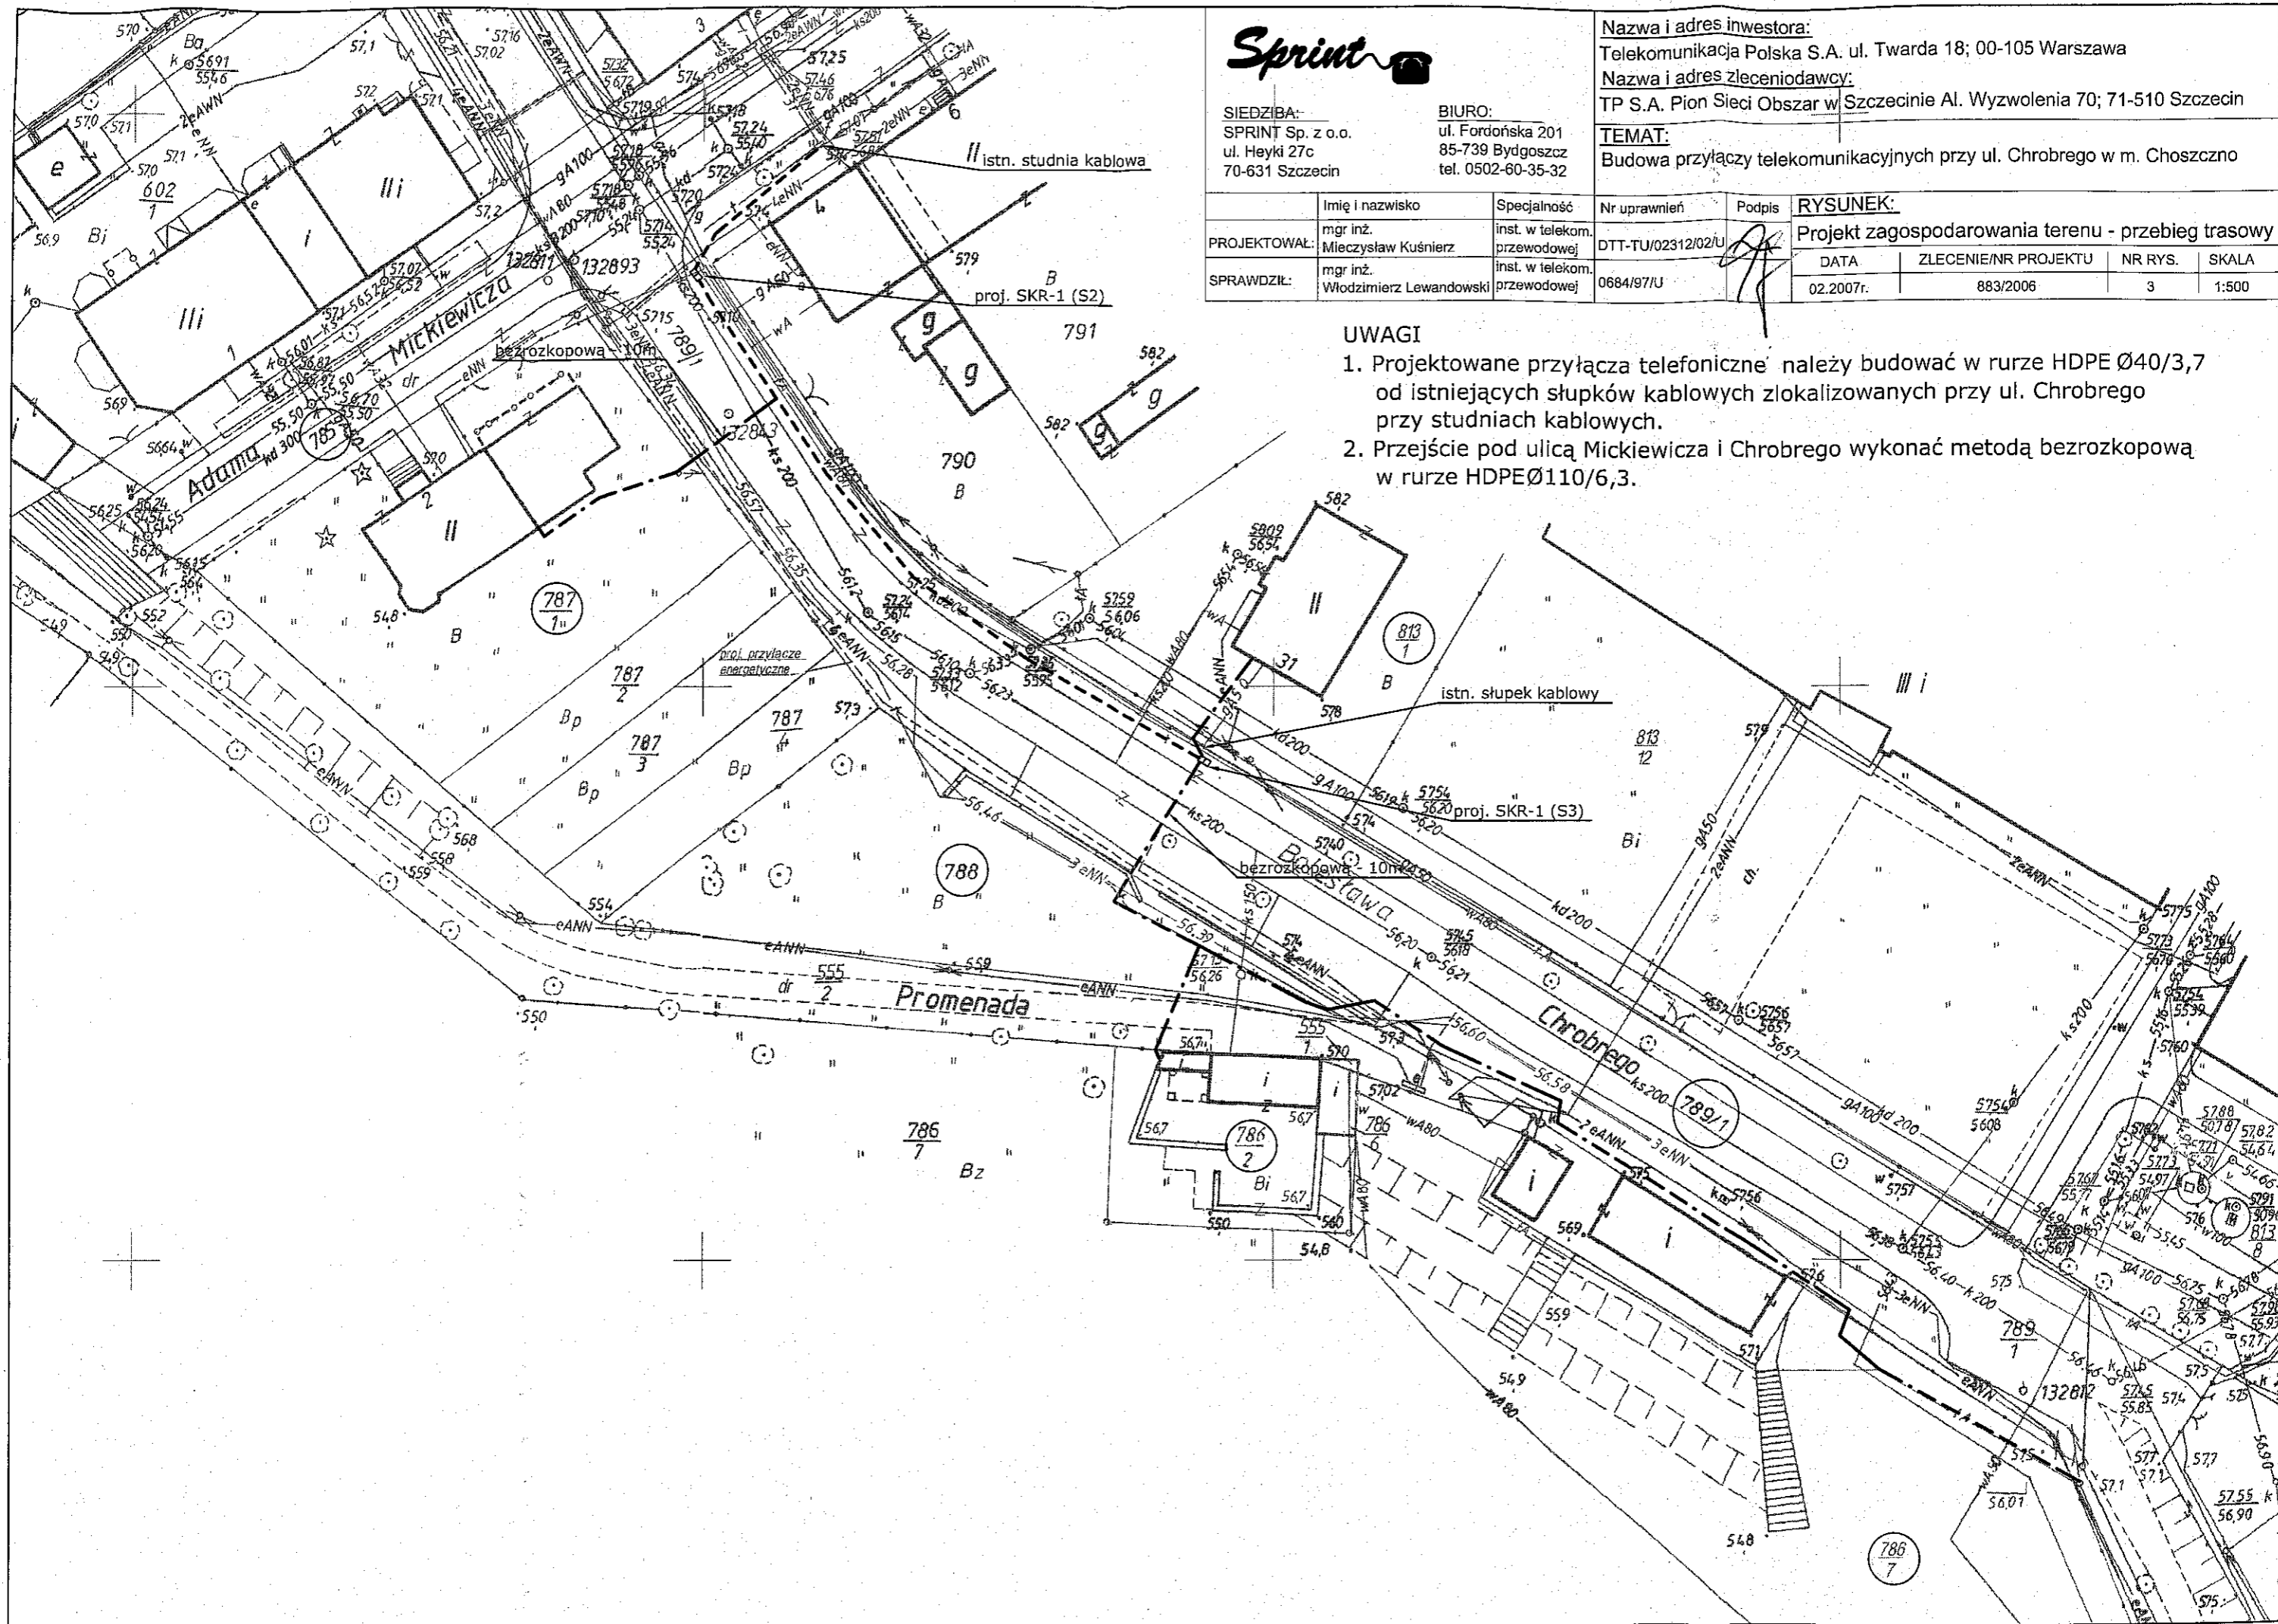

SIEDZIBA:
SPRINT Sp. z o.o.
ul. Heyki 27c
70-631 Szczecin

BIURO:
ul. Fordońska 201
85-739 Bydgoszcz
tel. 0502-60-35-32

Nazwa i adres inwestora:
Telekomunikacja Polska S.A. ul. Twarda 18; 00-105 Warszawa
Nazwa i adres zleceniodawcy:
TP S.A. Pion Sieci Obszar w Szczecinie Al. Wyzwolenia 70; 71-510 Szczecin
TEMAT:
Budowa przyłączy telekomunikacyjnych przy ul. Chrobrego w m. Choszczno

| | Imię i nazwisko | Specjalność | Nr uprawnień | Podpis | RYSUNEK: | | | |
|--------------|----------------------------------|------------------------------|-------------------|--------|--|----------------------|---------|-------|
| PROJEKTOWAŁ: | mgr inż. Mieczysław Kuśnierz | inst. w telekom. przewodowej | DTT-TU/02312/02/U | | Projekt zagospodarowania terenu - przebieg trasowy | | | |
| SPRAWDZIŁ: | mgr inż. Włodzimierz Lewandowski | inst. w telekom. przewodowej | 0684/97/U | | DATA | ZLECENIE/NR PROJEKTU | NR RYS. | SKALA |
| | | | | | 02.2007r. | 883/2006 | 3 | 1:500 |

UWAGI

1. Projektowane przyłącza telefoniczne należy budować w rurze HDPE Ø40/3,7 od istniejących słupków kablowych zlokalizowanych przy ul. Chrobrego przy studniach kablowych.
2. Przejście pod ulicą Mickiewicza i Chrobrego wykonać metodą bezrozkopową w rurze HDPE Ø110/6,3.