

Zarządzenie Nr 214/04
Burmistrza Choszczna
z dnia 02 KWIEŹNIA 2004

**w sprawie wyrażenia zgody na przejście przyłączami telekomunikacyjnymi
przez nieruchomości stanowiące własność Gminy**

Na podstawie art. 30 ust. 2 pkt 3 ustawy z dnia 8 marca 1990 r. o samorządzie gminnym (Dz. U. z 2001 r. Nr 142, poz. 1591 z 2002 r. Nr 23, poz. 220, Nr 62, poz. 558, Nr 113, poz. 984, Nr 153, poz. 1271, Nr 214, poz. 1860 z 2003 r. Nr 80, poz. 717, Nr 162, poz. 1568 z 2004 r. Nr 102, poz. 1055, Nr 116, poz. 1203 z 2005 r. Nr 172, poz. 1441, Nr 175, poz. 1457 z 2006 r. Nr 17, poz. 128, Nr 181, poz. 1337), **zarządzam, co następuje:**

§ 1. Wyrażam zgodę na przeprowadzenie przyłączy telekomunikacyjnych do budynków mieszkalnych przez nieruchomości oznaczone numerami 555/1, 555/2, 580/2, 590, 599, 785, 786/7, 788, 789/1, 603 obręb 3 Choszczno, stanowiące własność Gminy, zgodnie ze szkicem sytuacyjnym będącym załącznikiem do zarządzenia.

§ 2. Wykonanie zarządzenia powierzam Naczelnikowi Wydziału Infrastruktury Budownictwa i Planowania Przestrzennego oraz Naczelnikowi Wydziału Nieruchomości i Rolnictwa.

§ 3. Traci moc Zarządzenie Nr 188/07 Burmistrza Choszczna z dnia 09.03.2007r. Zarządzenie wchodzi w życie z dniem podpisania.

BURMISTRZ
[Podpis]
mgr Robert Adamczyk


Otrzymują:

1. Wydział Infrastruktury Budownictwa i Planowania Przestrzennego.
2. Wydział Nieruchomości i Rolnictwa.
3. Wydział ds. Komunalnych i Ochrony Środowiska
4. Rada Miejska.
5. Wydział Organizacyjny
6. Telekomunikacja Polska S.A.
ul. Twarda 18
00-105 Warszawa

RADA PRAWNY
[Podpis]
Szejan Krauze
R 20/G/161

[Podpis]
Kulinski Stemerowicz

p.o. Inspektora prawnego
[Podpis]
mgr Tomasz Kucielak

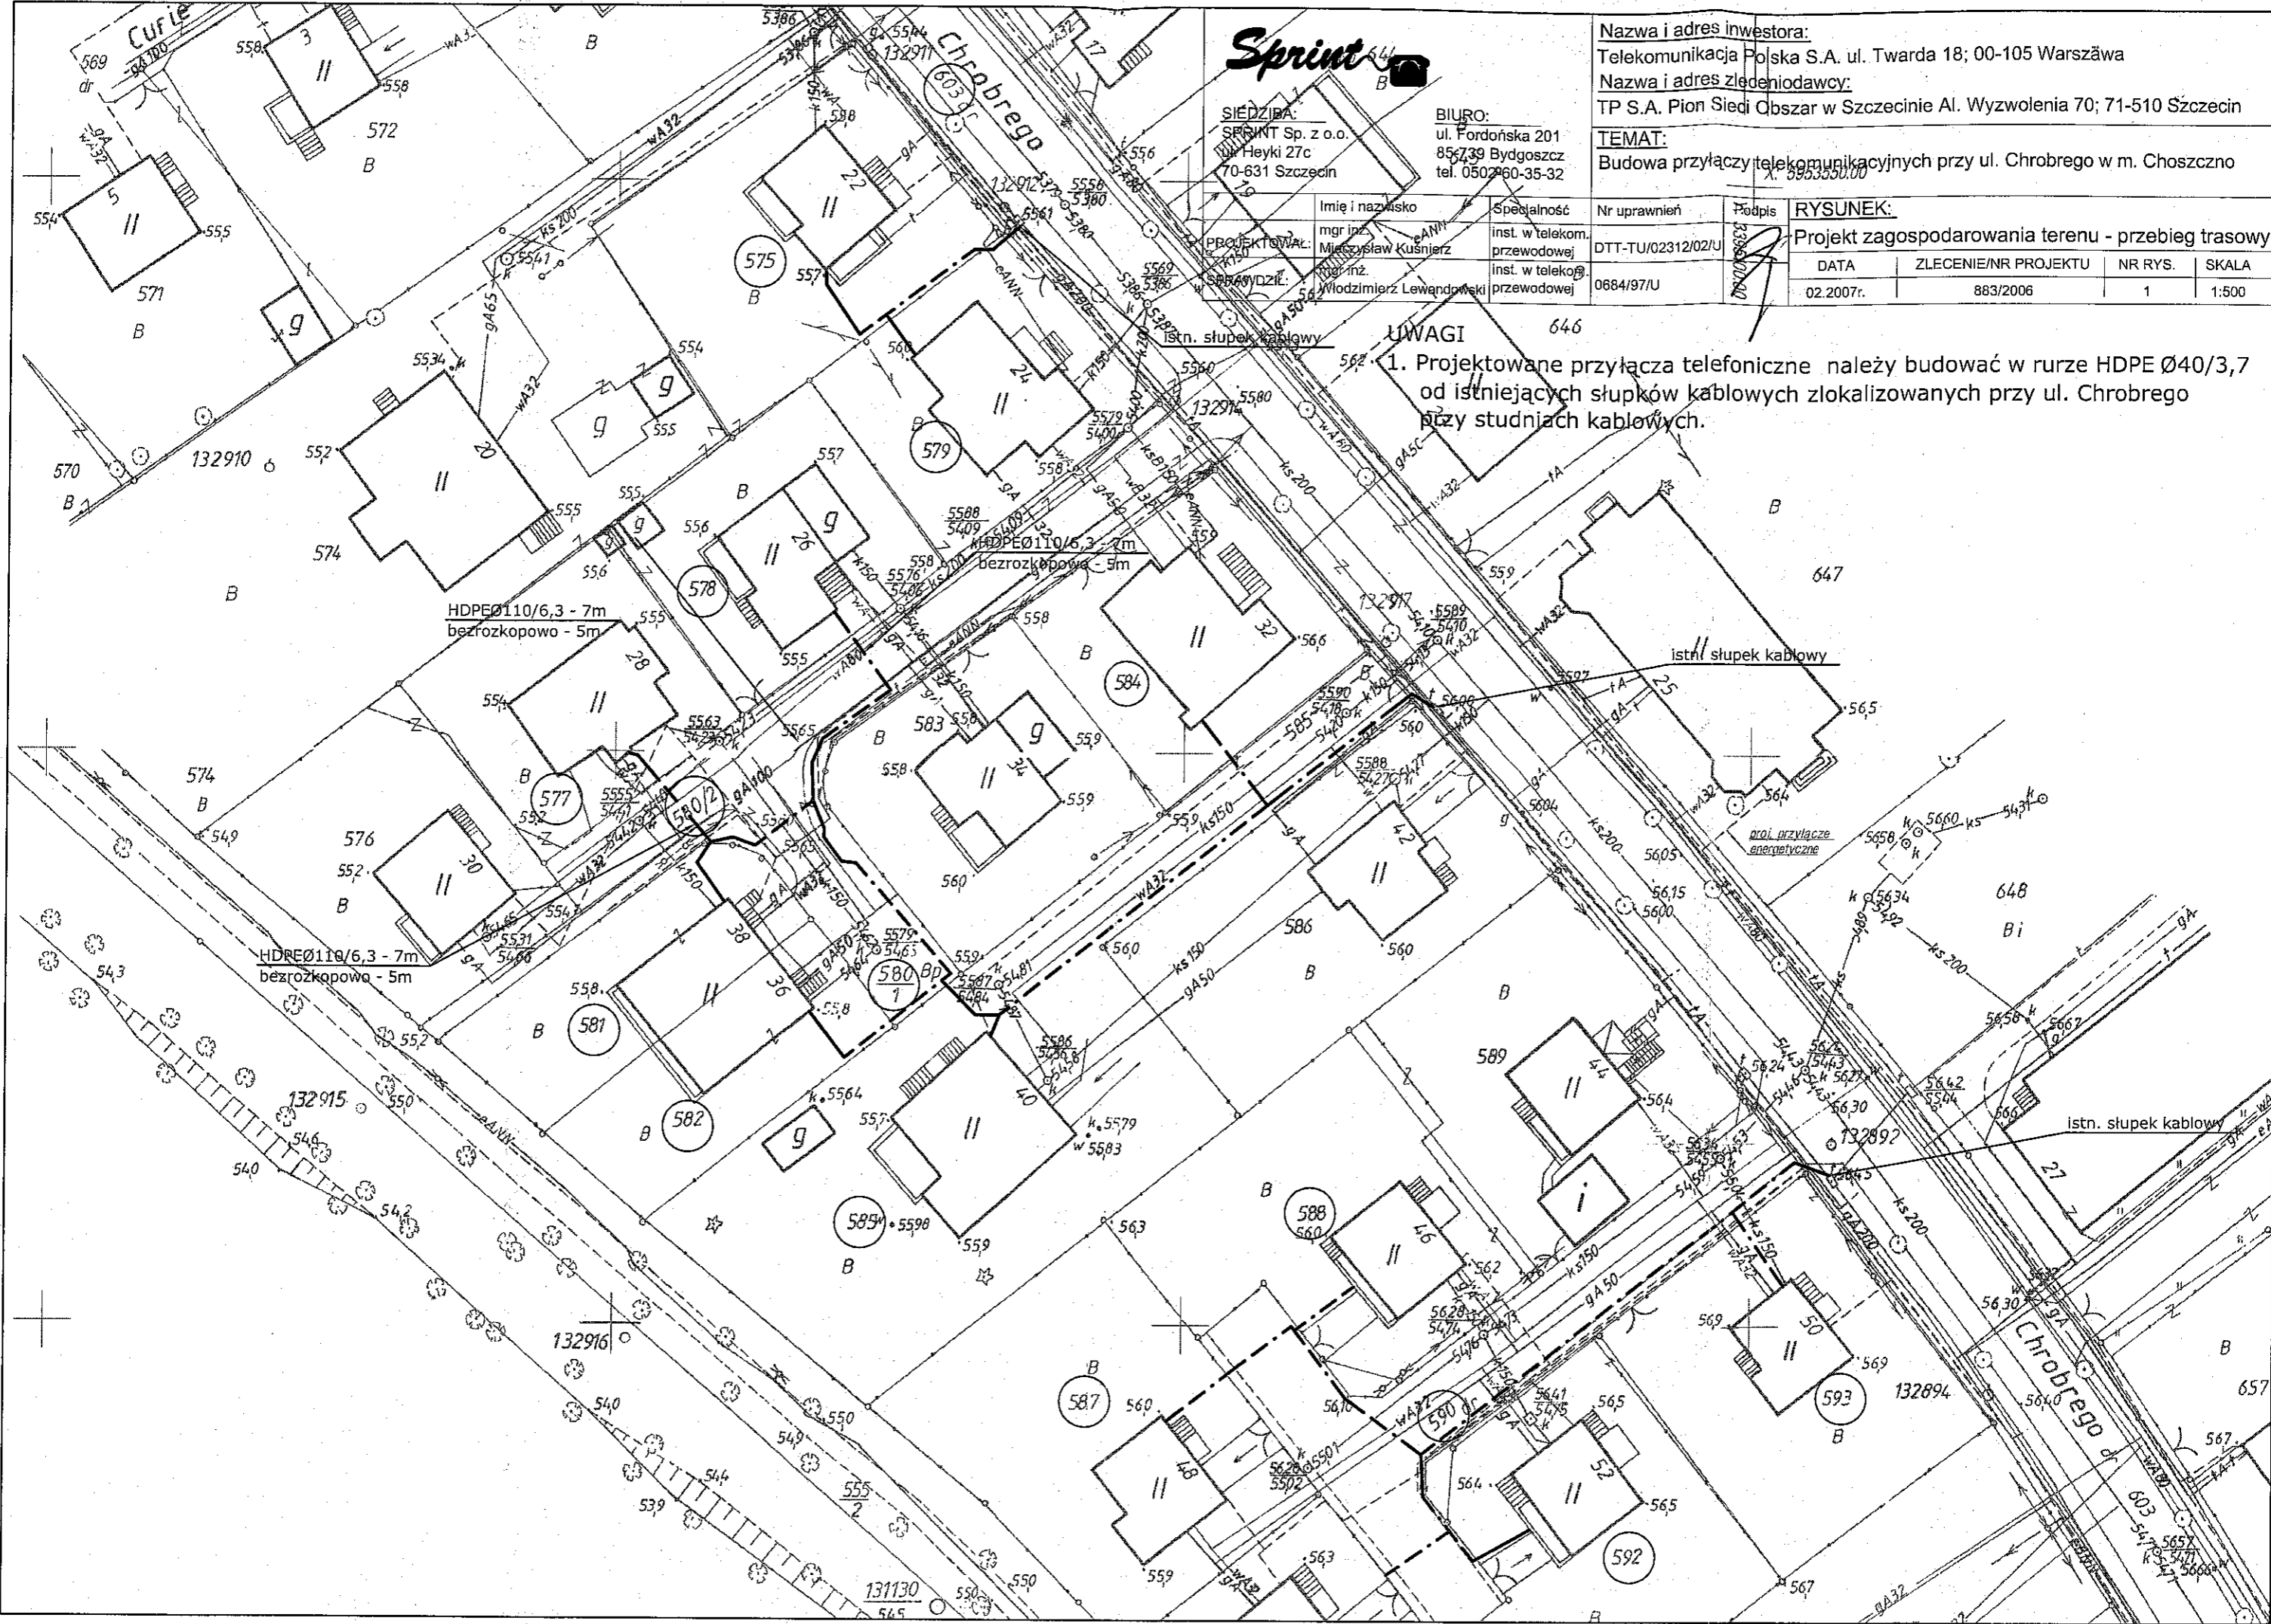

SIĘDZIBA:
 SPURIT Sp. z o.o.
 ul. Heyki 27c
 70-631 Szczecin

BIURO:
 ul. Fordońska 201
 85-739 Bydgoszcz
 tel. 050260-35-32

Nazwa i adres inwestora:
 Telekomunikacja Polska S.A. ul. Twarda 18; 00-105 Warszawa

Nazwa i adres zleciodawcy:
 TP S.A. Pion Sieci Obszar w Szczecinie Al. Wyzwolenia 70; 71-510 Szczecin

TEMAT:
 Budowa przyłączy telekomunikacyjnych przy ul. Chrobrego w m. Choszczno

Imię i nazwisko	Specjalność	Nr uprawnień	Podpis
mgr inż. Mieczysław Kusznierz	inst. w telekom. przewodowej	DTT-TU/02312/02/U	[Signature]
mgr inż. Włodzimierz Lewandowski	inst. w telekom. przewodowej	0684/97/U	[Signature]

RYSUNEK:			
Projekt zagospodarowania terenu - przebieg trasowy			
DATA	ZLECENIE/NR PROJEKTU	NR RYS.	SKALA
02.2007r.	883/2006	1	1:500

UWAGI 646

1. Projektowane przyłącza telefoniczne należy budować w rurze HDPE Ø40/3,7 od istniejących słupków kablowych zlokalizowanych przy ul. Chrobrego przy studniach kablowych.


HDPE Ø110/6,3 - 7m
 bezrozkopowo - 5m

HDPE Ø110/6,3 - 7m
 bezrozkopowo - 5m

Istn. słupek kablowy

proj. przyłącze energetyczne

Istn. słupek kablowy

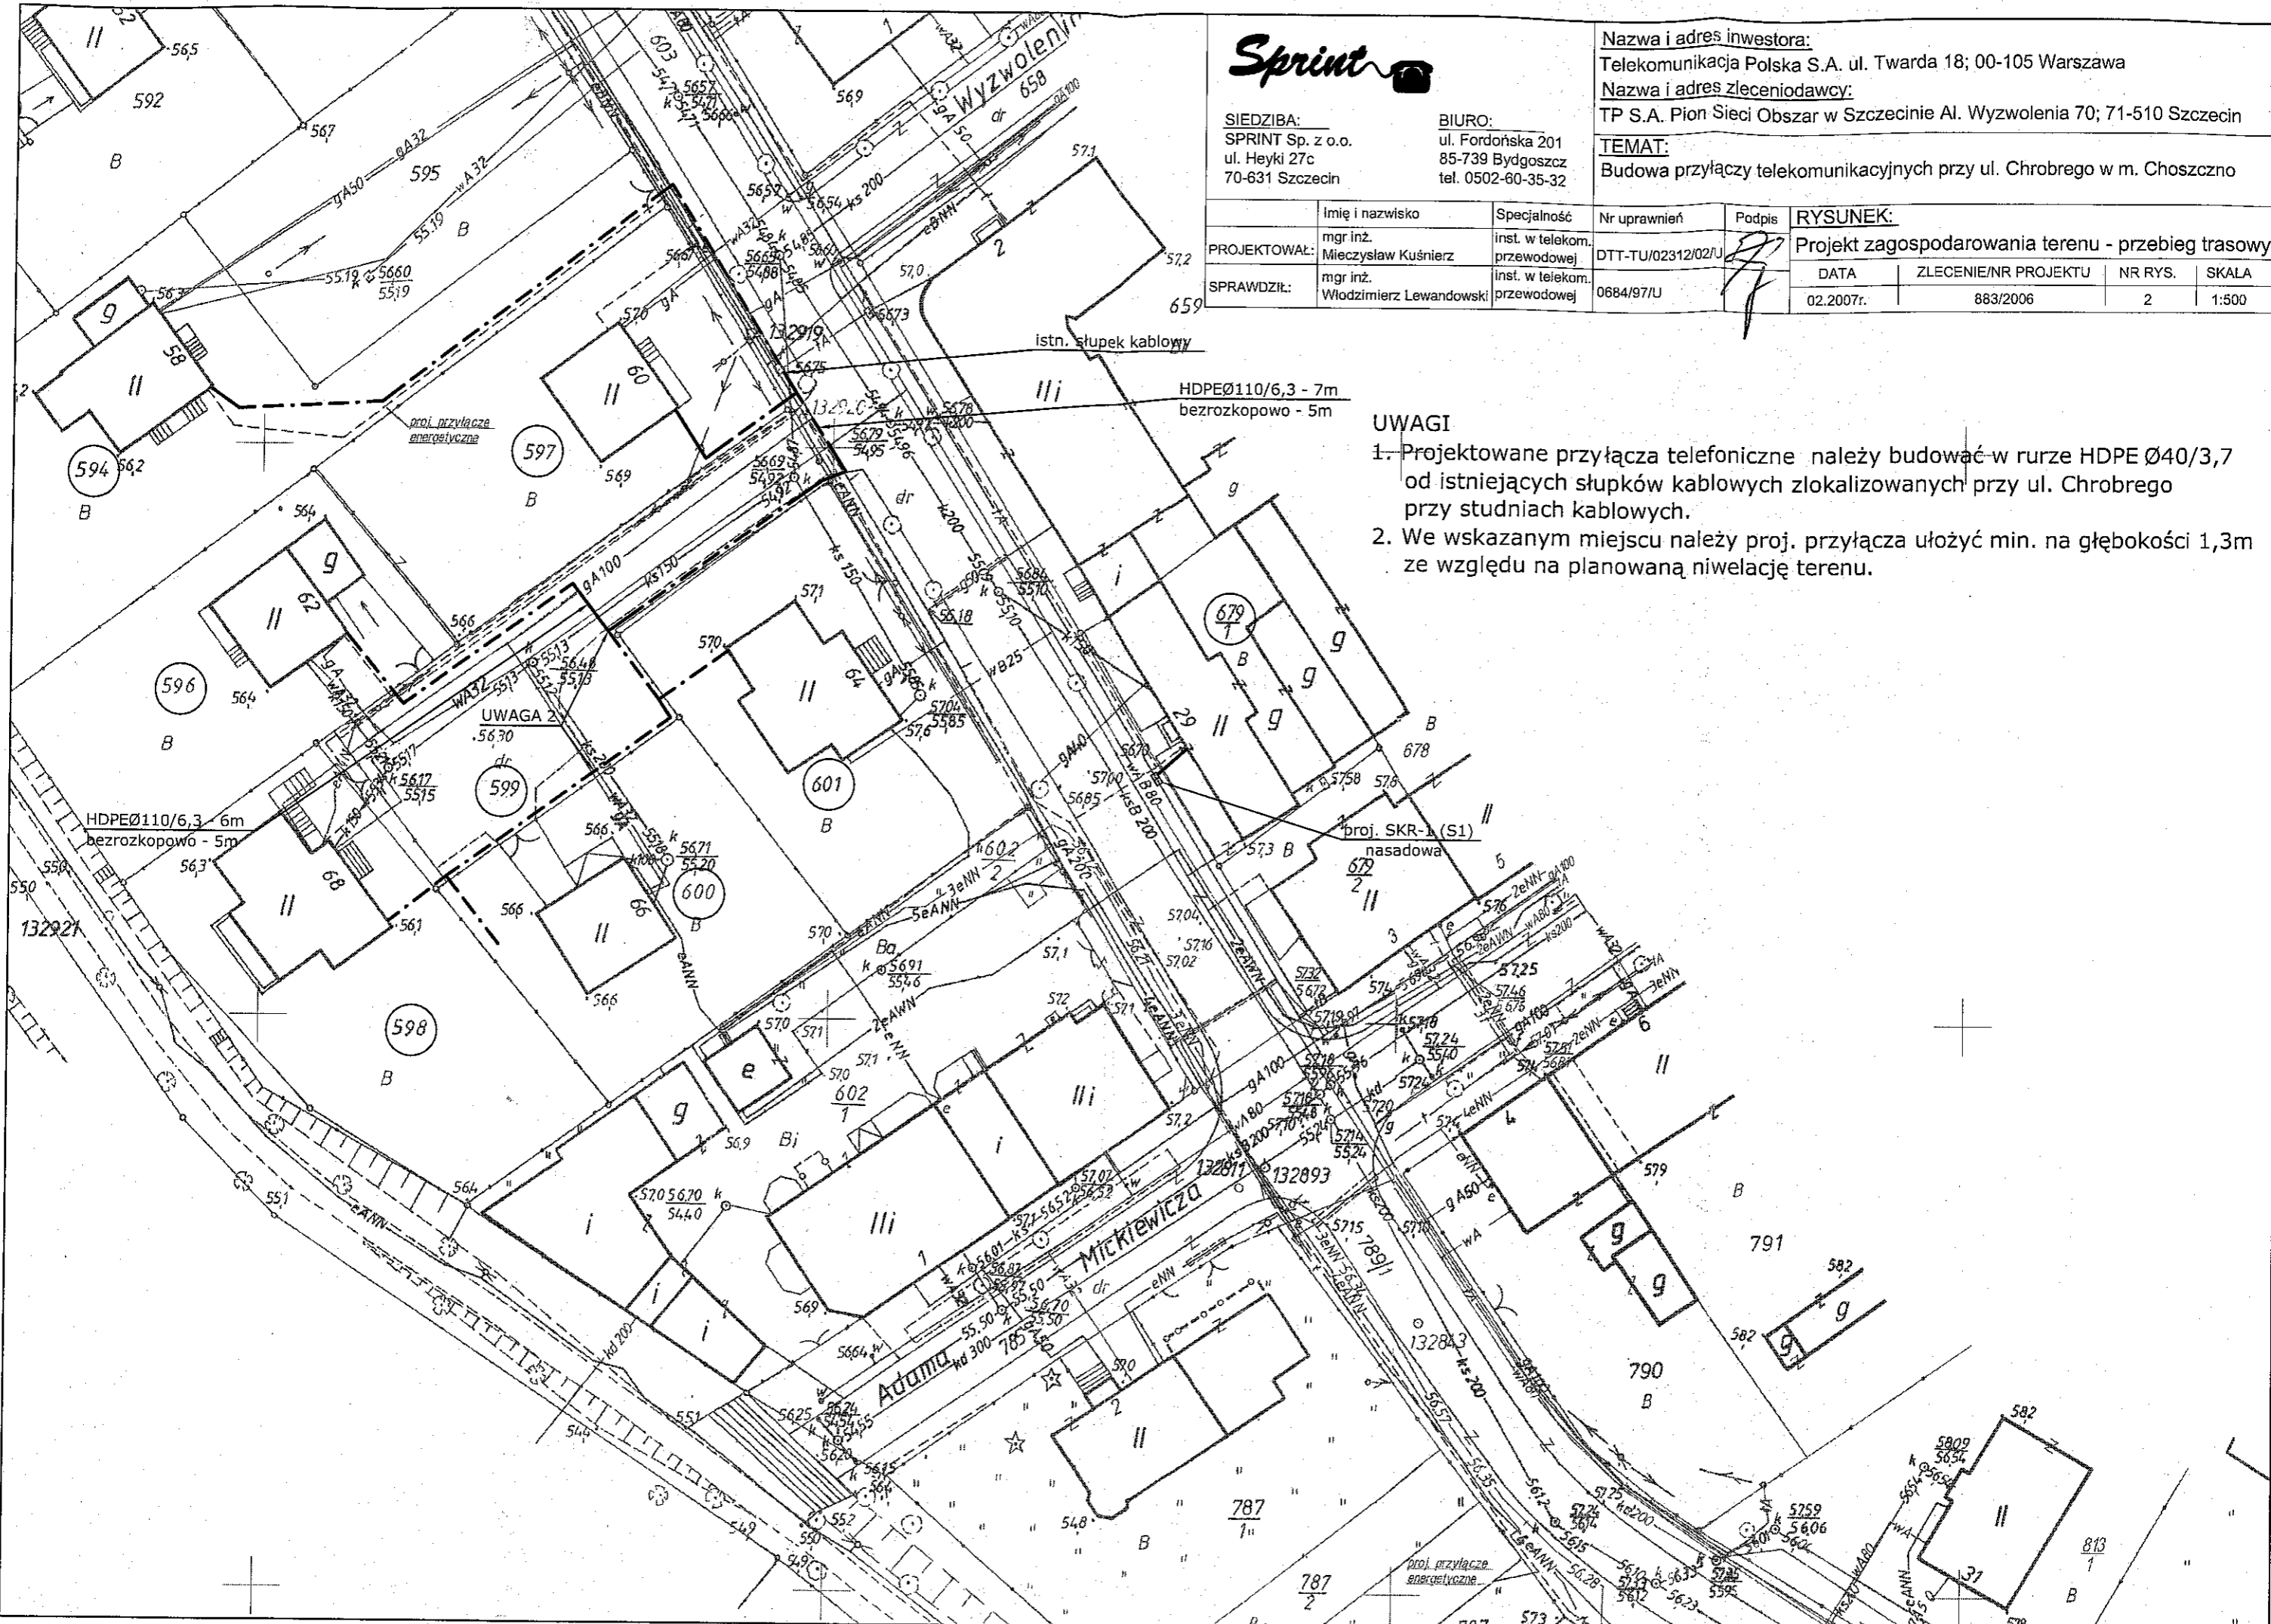

SIEDZIBA:
SPRINT Sp. z o.o.
ul. Heyki 27c
70-631 Szczecin

BIURO:
ul. Fordońska 201
85-739 Bydgoszcz
tel. 0502-60-35-32


Nazwa i adres inwestora:
Telekomunikacja Polska S.A. ul. Twarda 18; 00-105 Warszawa
Nazwa i adres zlecniodawcy:
TP S.A. Pion Sieci Obszar w Szczecinie Al. Wyzwolenia 70; 71-510 Szczecin

TEMAT:
Budowa przyłączy telekomunikacyjnych przy ul. Chrobrego w m. Choszczno

	Imię i nazwisko	Specjalność	Nr uprawnień	Podpis	RYSUNEK:			
PROJEKTOWAŁ:	mgr inż. Mieczysław Kuśnierz	inst. w telekom. przewodowej	DTT-TU/02312/02/U		Projekt zagospodarowania terenu - przebieg trasowy			
SPRAWDZIŁ:	mgr inż. Włodzimierz Lewandowski	inst. w telekom. przewodowej	0684/97/U		DATA	ZLECENIE/NR PROJEKTU	NR RYS.	SKALA
					02.2007r.	883/2006	2	1:500

UWAGI

1. Projektowane przyłącza telefoniczne należy budować w rurze HDPE Ø40/3,7 od istniejących słupków kablowych zlokalizowanych przy ul. Chrobrego przy studniach kablowych.
2. We wskazanym miejscu należy proj. przyłącza ułożyć min. na głębokości 1,3m ze względu na planowaną niwelację terenu.

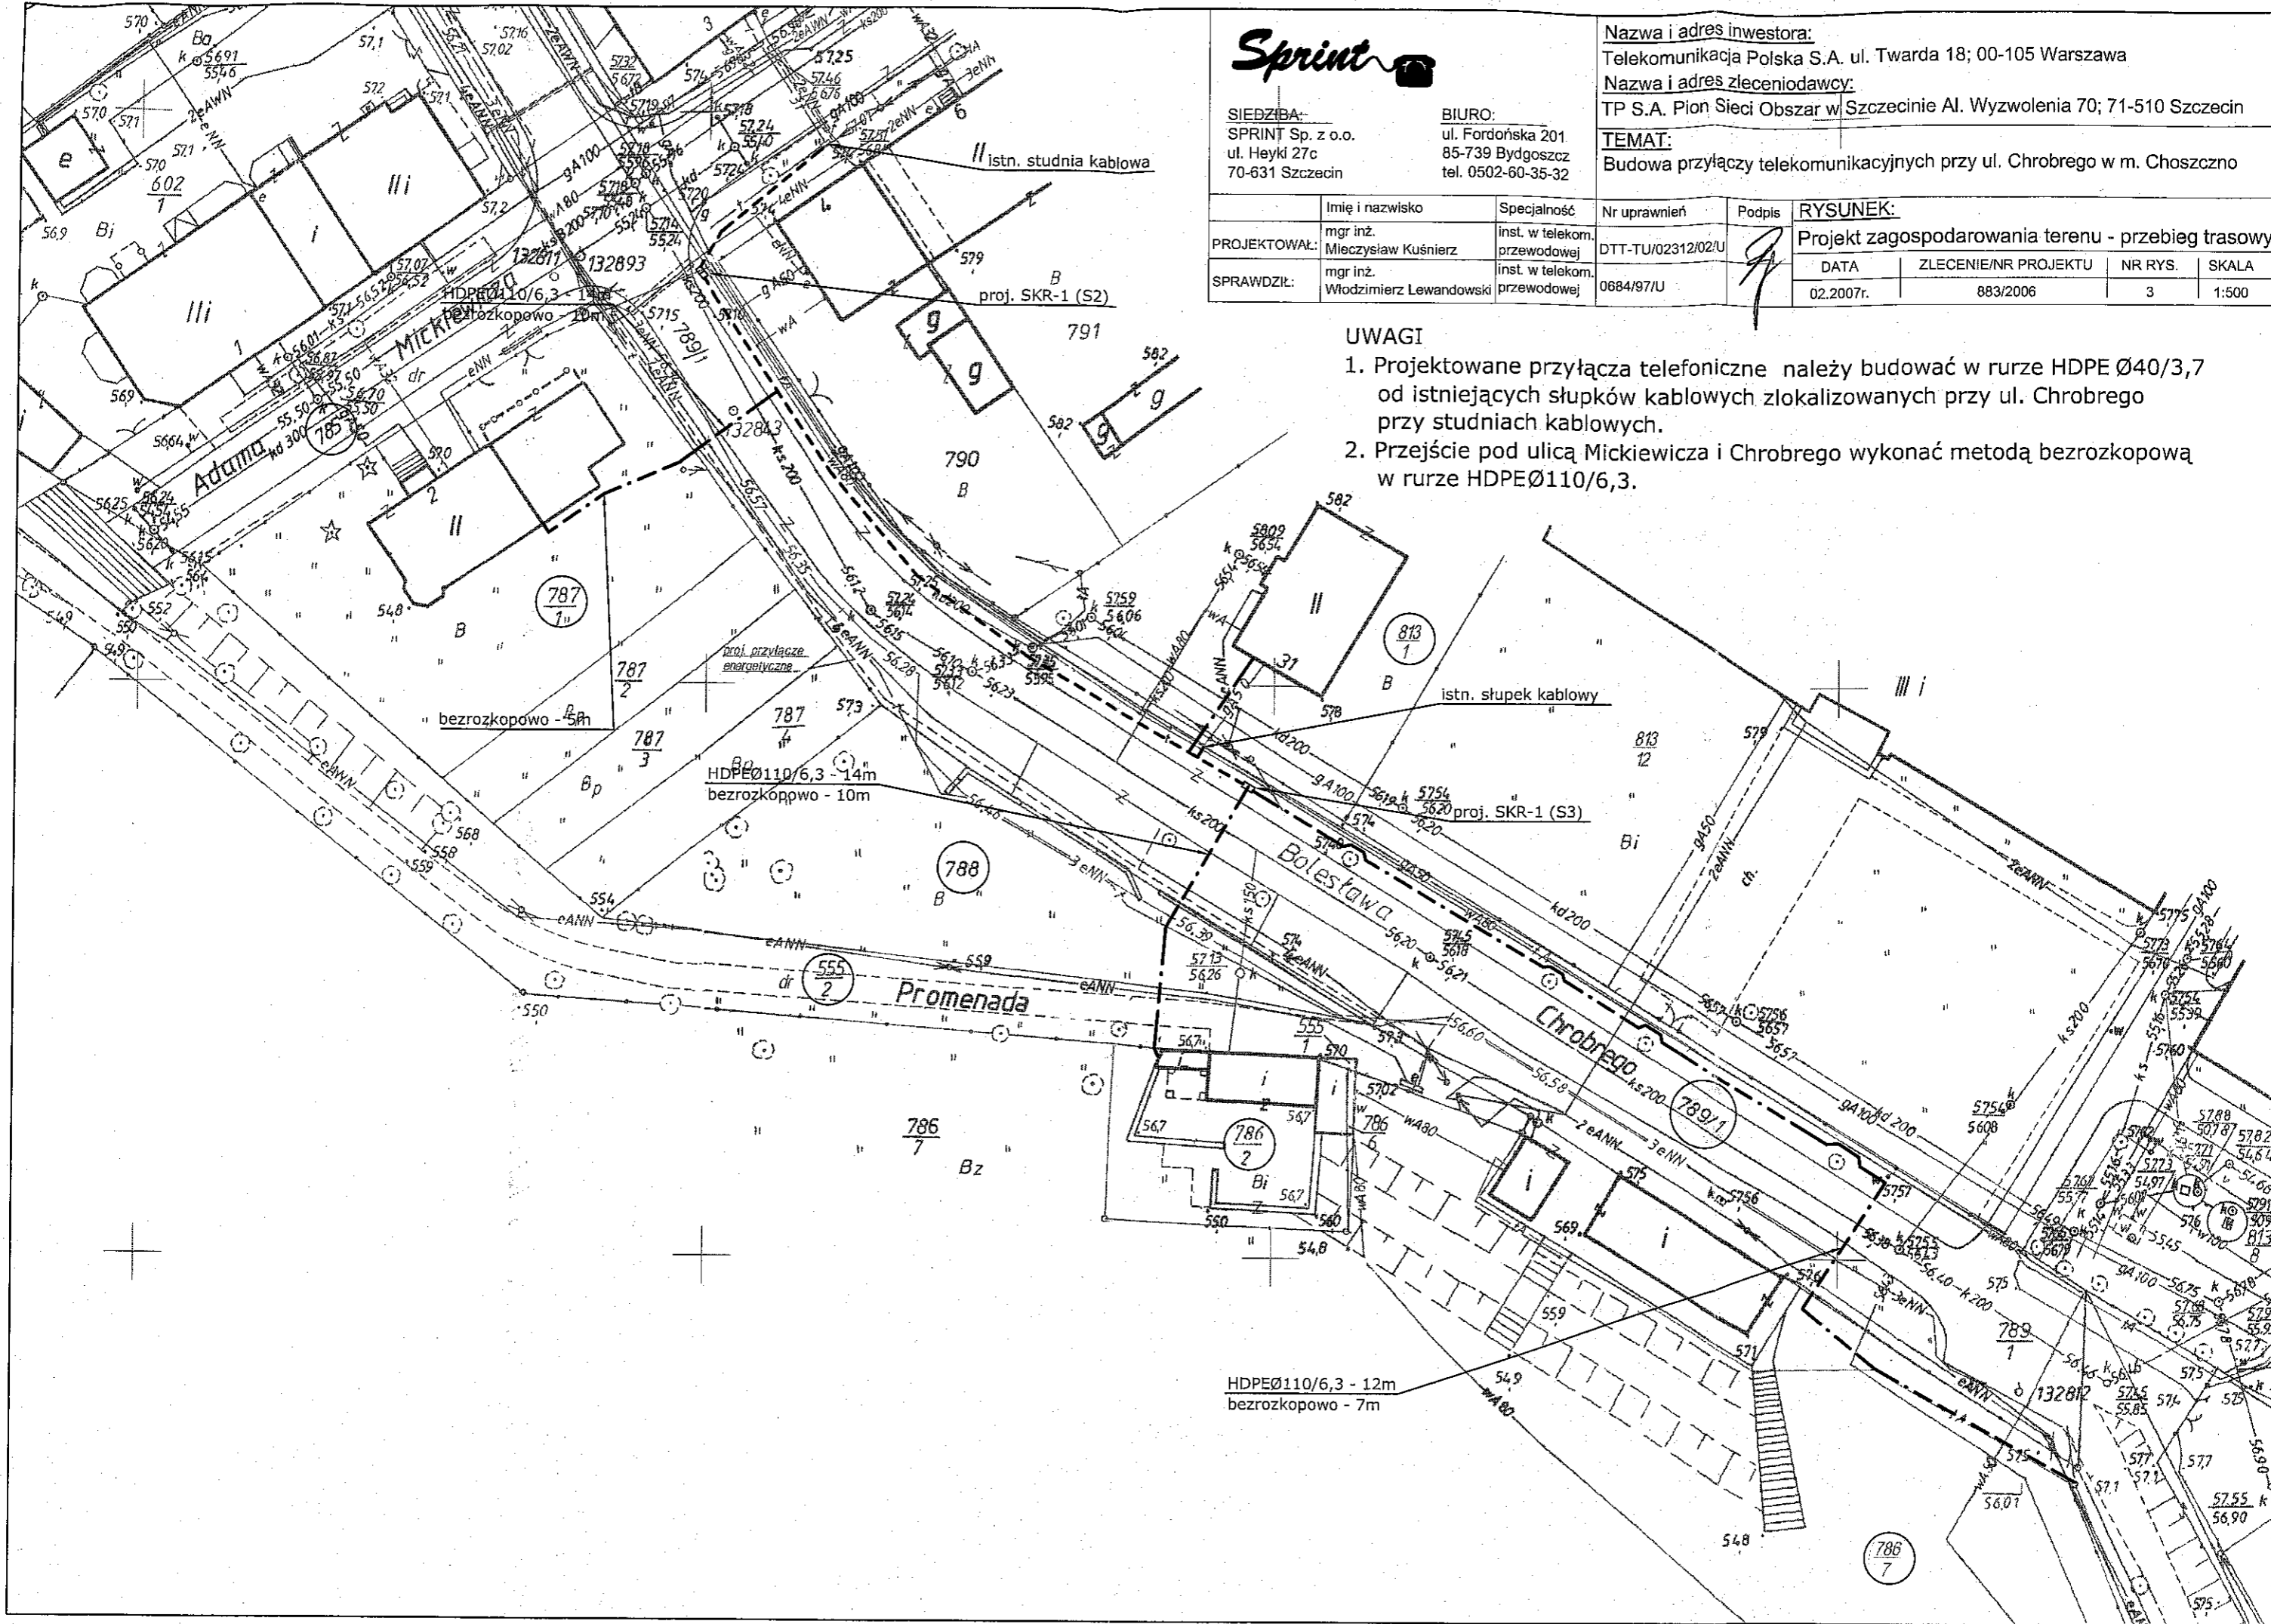

SIEDZIBA:
SPRINT Sp. z o.o.
ul. Heyki 27c
70-631 Szczecin

BIURO:
ul. Fordońska 201
85-739 Bydgoszcz
tel. 0502-60-35-32

Nazwa i adres inwestora:
Telekomunikacja Polska S.A. ul. Twarda 18; 00-105 Warszawa
Nazwa i adres zleceniodawcy:
TP S.A. Pion Sieci Obszar w Szczecinie Al. Wyzwolenia 70; 71-510 Szczecin

TEMAT:
Budowa przyłączy telekomunikacyjnych przy ul. Chrobrego w m. Choszczno

	Imię i nazwisko	Specjalność	Nr uprawnień	Podpis	RYSUNEK:			
PROJEKTOWAŁ:	mgr inż. Mieczysław Kuśnierz	inst. w telekom. przewodowej	DTT-TU/02312/02/U		Projekt zagospodarowania terenu - przebieg trasowy			
SPRAWDZIŁ:	mgr inż. Włodzimierz Lewandowski	inst. w telekom. przewodowej	0684/97/U		DATA	ZLECENIE/NR PROJEKTU	NR RYS.	SKALA
					02.2007r.	883/2006	3	1:500

UWAGI

1. Projektowane przyłącza telefoniczne należy budować w rurze HDPE Ø40/3,7 od istniejących słupków kablowych zlokalizowanych przy ul. Chrobrego przy studniach kablowych.
2. Przejście pod ulicą Mickiewicza i Chrobrego wykonać metodą bezrozkopową w rurze HDPE Ø110/6,3.