# WIELOLETNI PLAN ROZWOJU I MODERNIZACJI

## URZĄDZEŃ KANALIZACJI SANITARNEJ W MIEŚCIE CHOSZCZNO

## SKALA 1:5 000

## ISTNIEJĄCE URZĄDZENIA KANALIZACJI SANITARNEJ

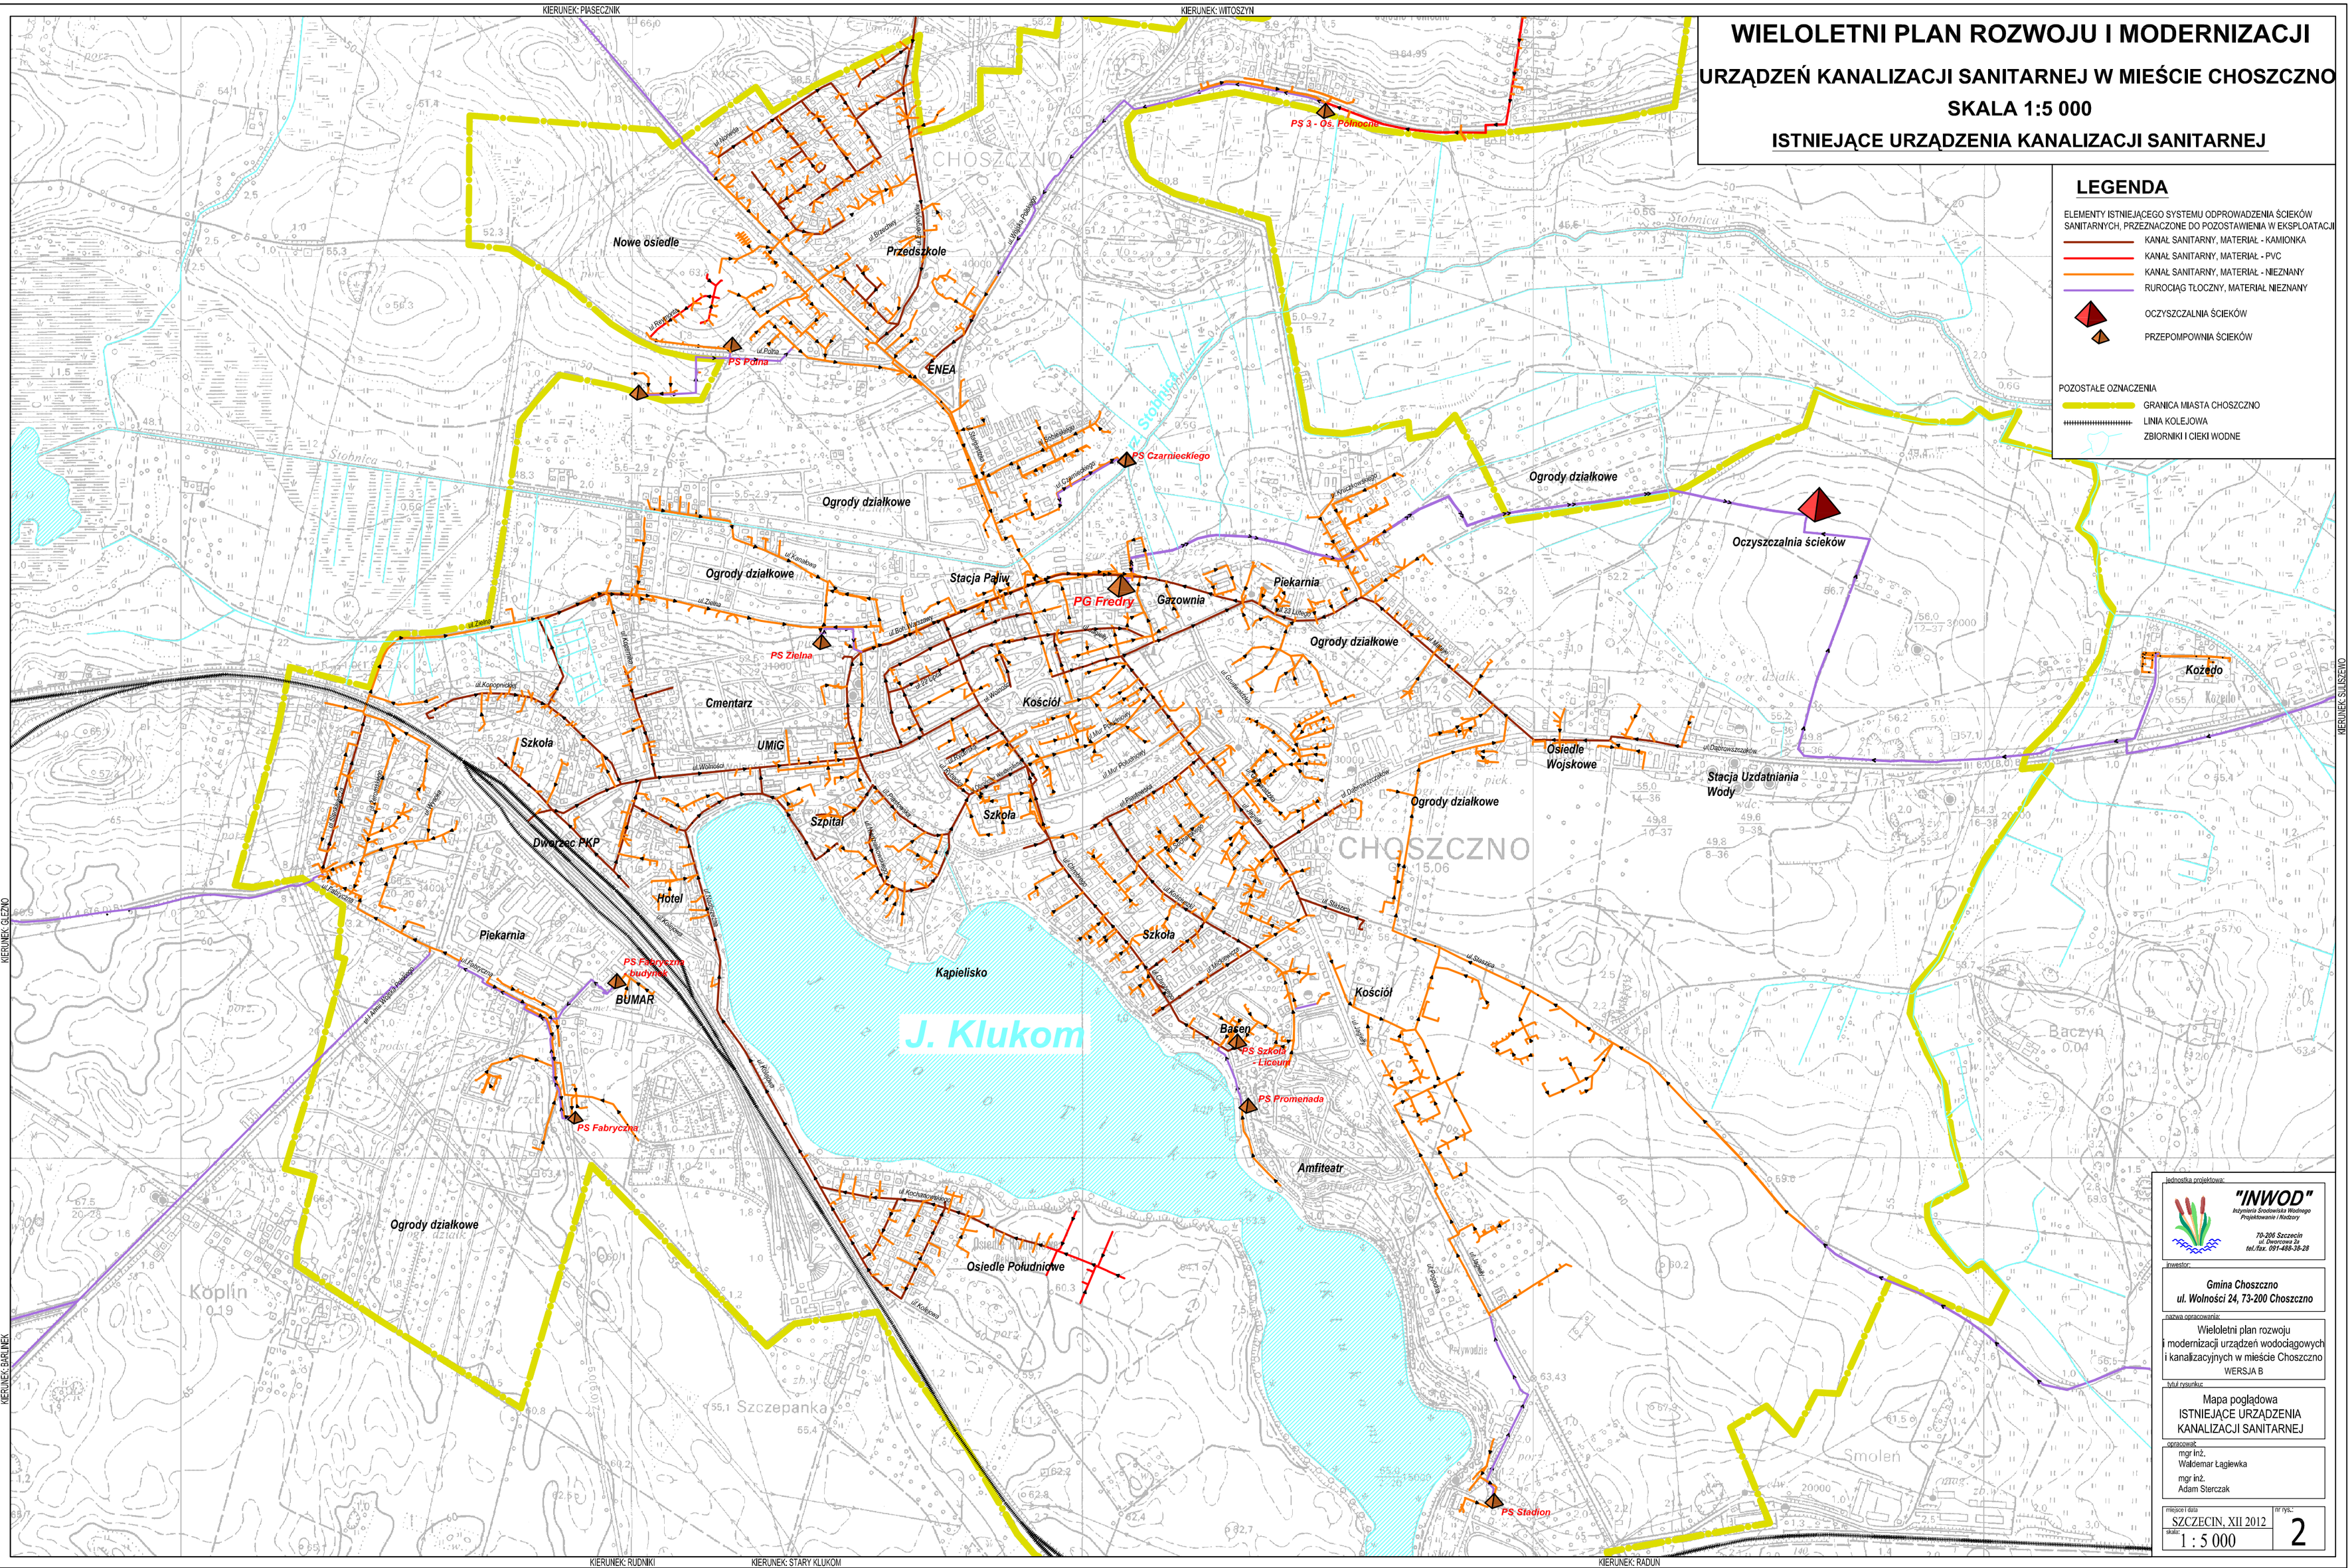


## LEGENDA

ELEMENTY ISTNIEJĄCEGO SYSTEMU ODPROWADZENIA ŚCIEKÓW SANITARNYCH, PRZEZNACZONE DO POZOSTAWIENIA W EKSPLOATACJI

- KANAŁ SANITARNY, MATERIAŁ - KAMIONKA
- KANAŁ SANITARNY, MATERIAŁ - PVC
- KANAŁ SANITARNY, MATERIAŁ - NIEZNANY
- RUROCIĄG TŁOCZNY, MATERIAŁ NIEZNANY
- OCZYSZCZALNIA ŚCIEKÓW
- PRZEPOMPOWNIA ŚCIEKÓW

POZOSTAŁE OZNACZENIA

- GRANICA MIASTA CHOSZCZNO
- LINIA KOLEJOWA
- ZBIORNIKI I CIEKI WODNE

jednostka projektowa:

**"INWOD"**
Inżynieria Środowiska Wodnego
Projektowanie i Nadzory
70-206 Szczecin
ul. Dworcowa 2a
tel./fax. 091-488-38-28

inwestor:

**Gmina Choszczno**
**ul. Wolności 24, 73-200 Choszczno**

nazwa opracowania:

Wieloletni plan rozwoju i modernizacji urządzeń wodociągowych i kanalizacyjnych w mieście Choszczno
WERSJA B

tytuł rysunku:

Mapa poglądowa
ISTNIEJĄCE URZĄDZENIA KANALIZACJI SANITARNEJ

opracował:

mgr inż.
Waldemar Łagiewka
mgr inż.
Adam Sterczak

miejsce i data: SZCZECIN, XII 2012
skala: 1 : 5 000
nr rys.: 2