





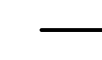

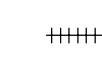

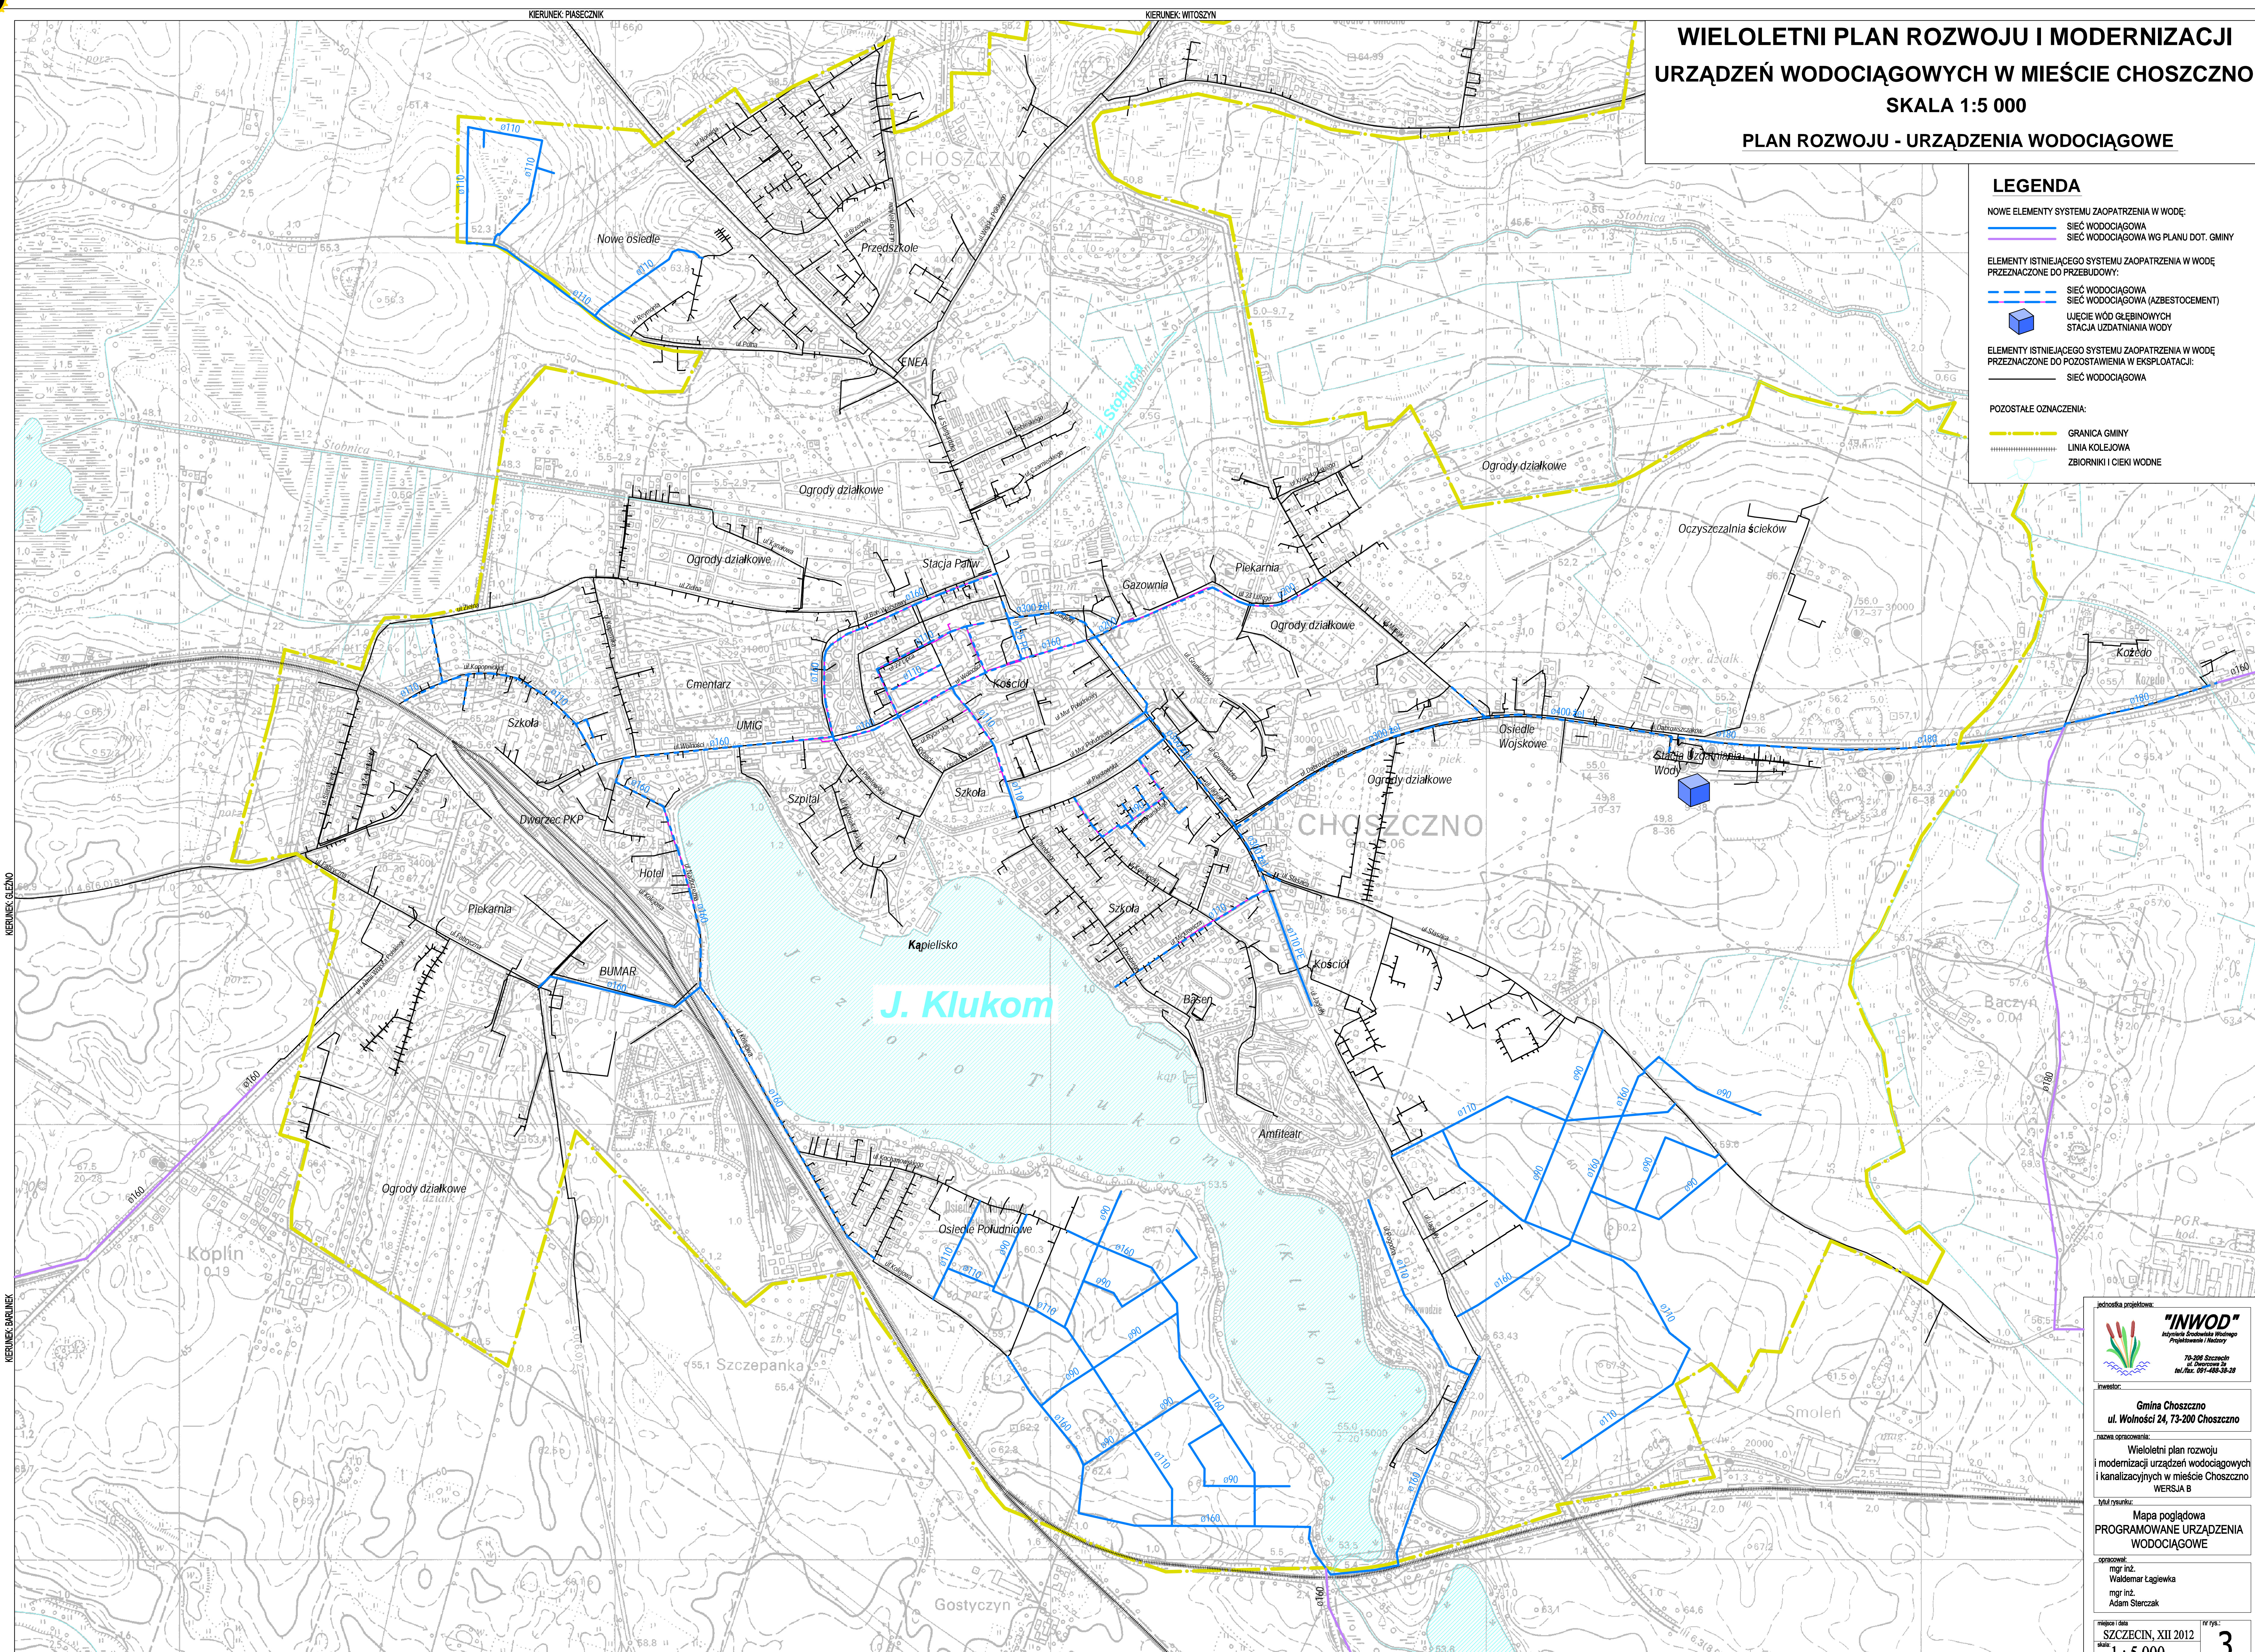


**WIELOLETNI PLAN ROZWOJU I MODERNIZACJI
URZĄDZEŃ WODOCIĄGOWYCH W MIEŚCIE CHOSZCZNO**
SKALA 1:5 000
PLAN ROZWOJU - URZĄDZENIA WODOCIĄGOWE

LEGENDA

- NOWE ELEMENTY SYSTEMU ZAOPATRZENIA W WODĘ:**
-  SIĘĆ WODOCIĄGOWA
 -  SIĘĆ WODOCIĄGOWA WG PLANU DOT. GMINY
- ELEMENTY ISTNIĄCEGO SYSTEMU ZAOPATRZENIA W WODĘ PRZEZNACZONE DO PRZEBUDOWY:**
-  SIĘĆ WODOCIĄGOWA
 -  SIĘĆ WODOCIĄGOWA (AZBESTOCEMENT)
 -  ULĘCIE WÓD GLEBINOWYCH
 -  STACJA UZDATNIANIA WODY
- ELEMENTY ISTNIĄCEGO SYSTEMU ZAOPATRZENIA W WODĘ PRZEZNACZONE DO POZOSTAWIENIA W EKSPLOATACJI:**
-  SIĘĆ WODOCIĄGOWA
- POZOSTAŁE OZNACZENIA:**
-  GRANICA GMINY
 -  LINIA KOLEJOWA
 -  ZBIORNIKI I CIEKI WODNE



jednostka projektowa: **"INWOD"**
Inżynieria Geodezji i Pomiarów
Projektowanie i Nadzór
70-200 Szczecin
ul. Gagarina 24
tel./fax: 91-430-26-28

inwestor:
Gmina Choszczno
ul. Wolności 24, 73-200 Choszczno

nazwa opracowania:
Wieloletni plan rozwoju
i modernizacji urządzeń wodociągowych
i kanalizacyjnych w mieście Choszczno
WERSJA B

tytuł rysunku:
Mapa poglądowa
PROGRAMOWANE URZĄDZENIA
WODOCIĄGOWE

opracowanie:
mgr inż.
Waldemar Lagiewka
mgr inż.
Adam Sterczak

tytuł i data:
SZCZECIN, XII 2012

nr rys.:
3

skala:
1:5 000