



**WIELOLETNI PLAN ROZWOJU I MODERNIZACJI  
URZĄDZEŃ KANALIZACJI SANITARNEJ W MIEŚCIE CHOSZCZNO**  
SKALA 1:5 000  
**PLAN ROZWOJU - URZĄDZENIA KANALIZACJI SANITARNEJ**

**LEGENDA**

- NOWE ELEMENTY SYSTEMU ODPROWADZANIA ŚCIEKÓW SANITARNYCH:**
- GRAWITACYJNY KANAL SANITARNY
  - RURIĄG TŁOCZNY
  - PRZEPOMPOWNIA ŚCIEKÓW
- ELEMENTY ISTNIEJĄCEGO SYSTEMU ODPROWADZANIA ŚCIEKÓW SANITARNYCH PRZEZNACZONE DO PRZEbudOWY:**
- KANAL SANITARNY
  - OCZYSZCZALNIA ŚCIEKÓW
  - PRZEPOMPOWNIA ŚCIEKÓW
  - MONITORING PRZEPOMPOWNI ŚCIEKÓW
  - INSPEKCJA TV KANALU SANITARNEGO
- ELEMENTY ISTNIEJĄCEGO SYSTEMU ODPROWADZANIA ŚCIEKÓW SANITARNYCH PRZEZNACZONE DO POZOSTAWIENIA W EKSPLOATACJI:**
- KANAL SANITARNY
  - PRZEPOMPOWNIA ŚCIEKÓW
- POZOSTAŁE OZNACZENIA**
- GRANICA MIASTA CHOSZCZNO
  - LINIA KOLEJOWA
  - ZBIORNIKI I CIĘKI WODNE

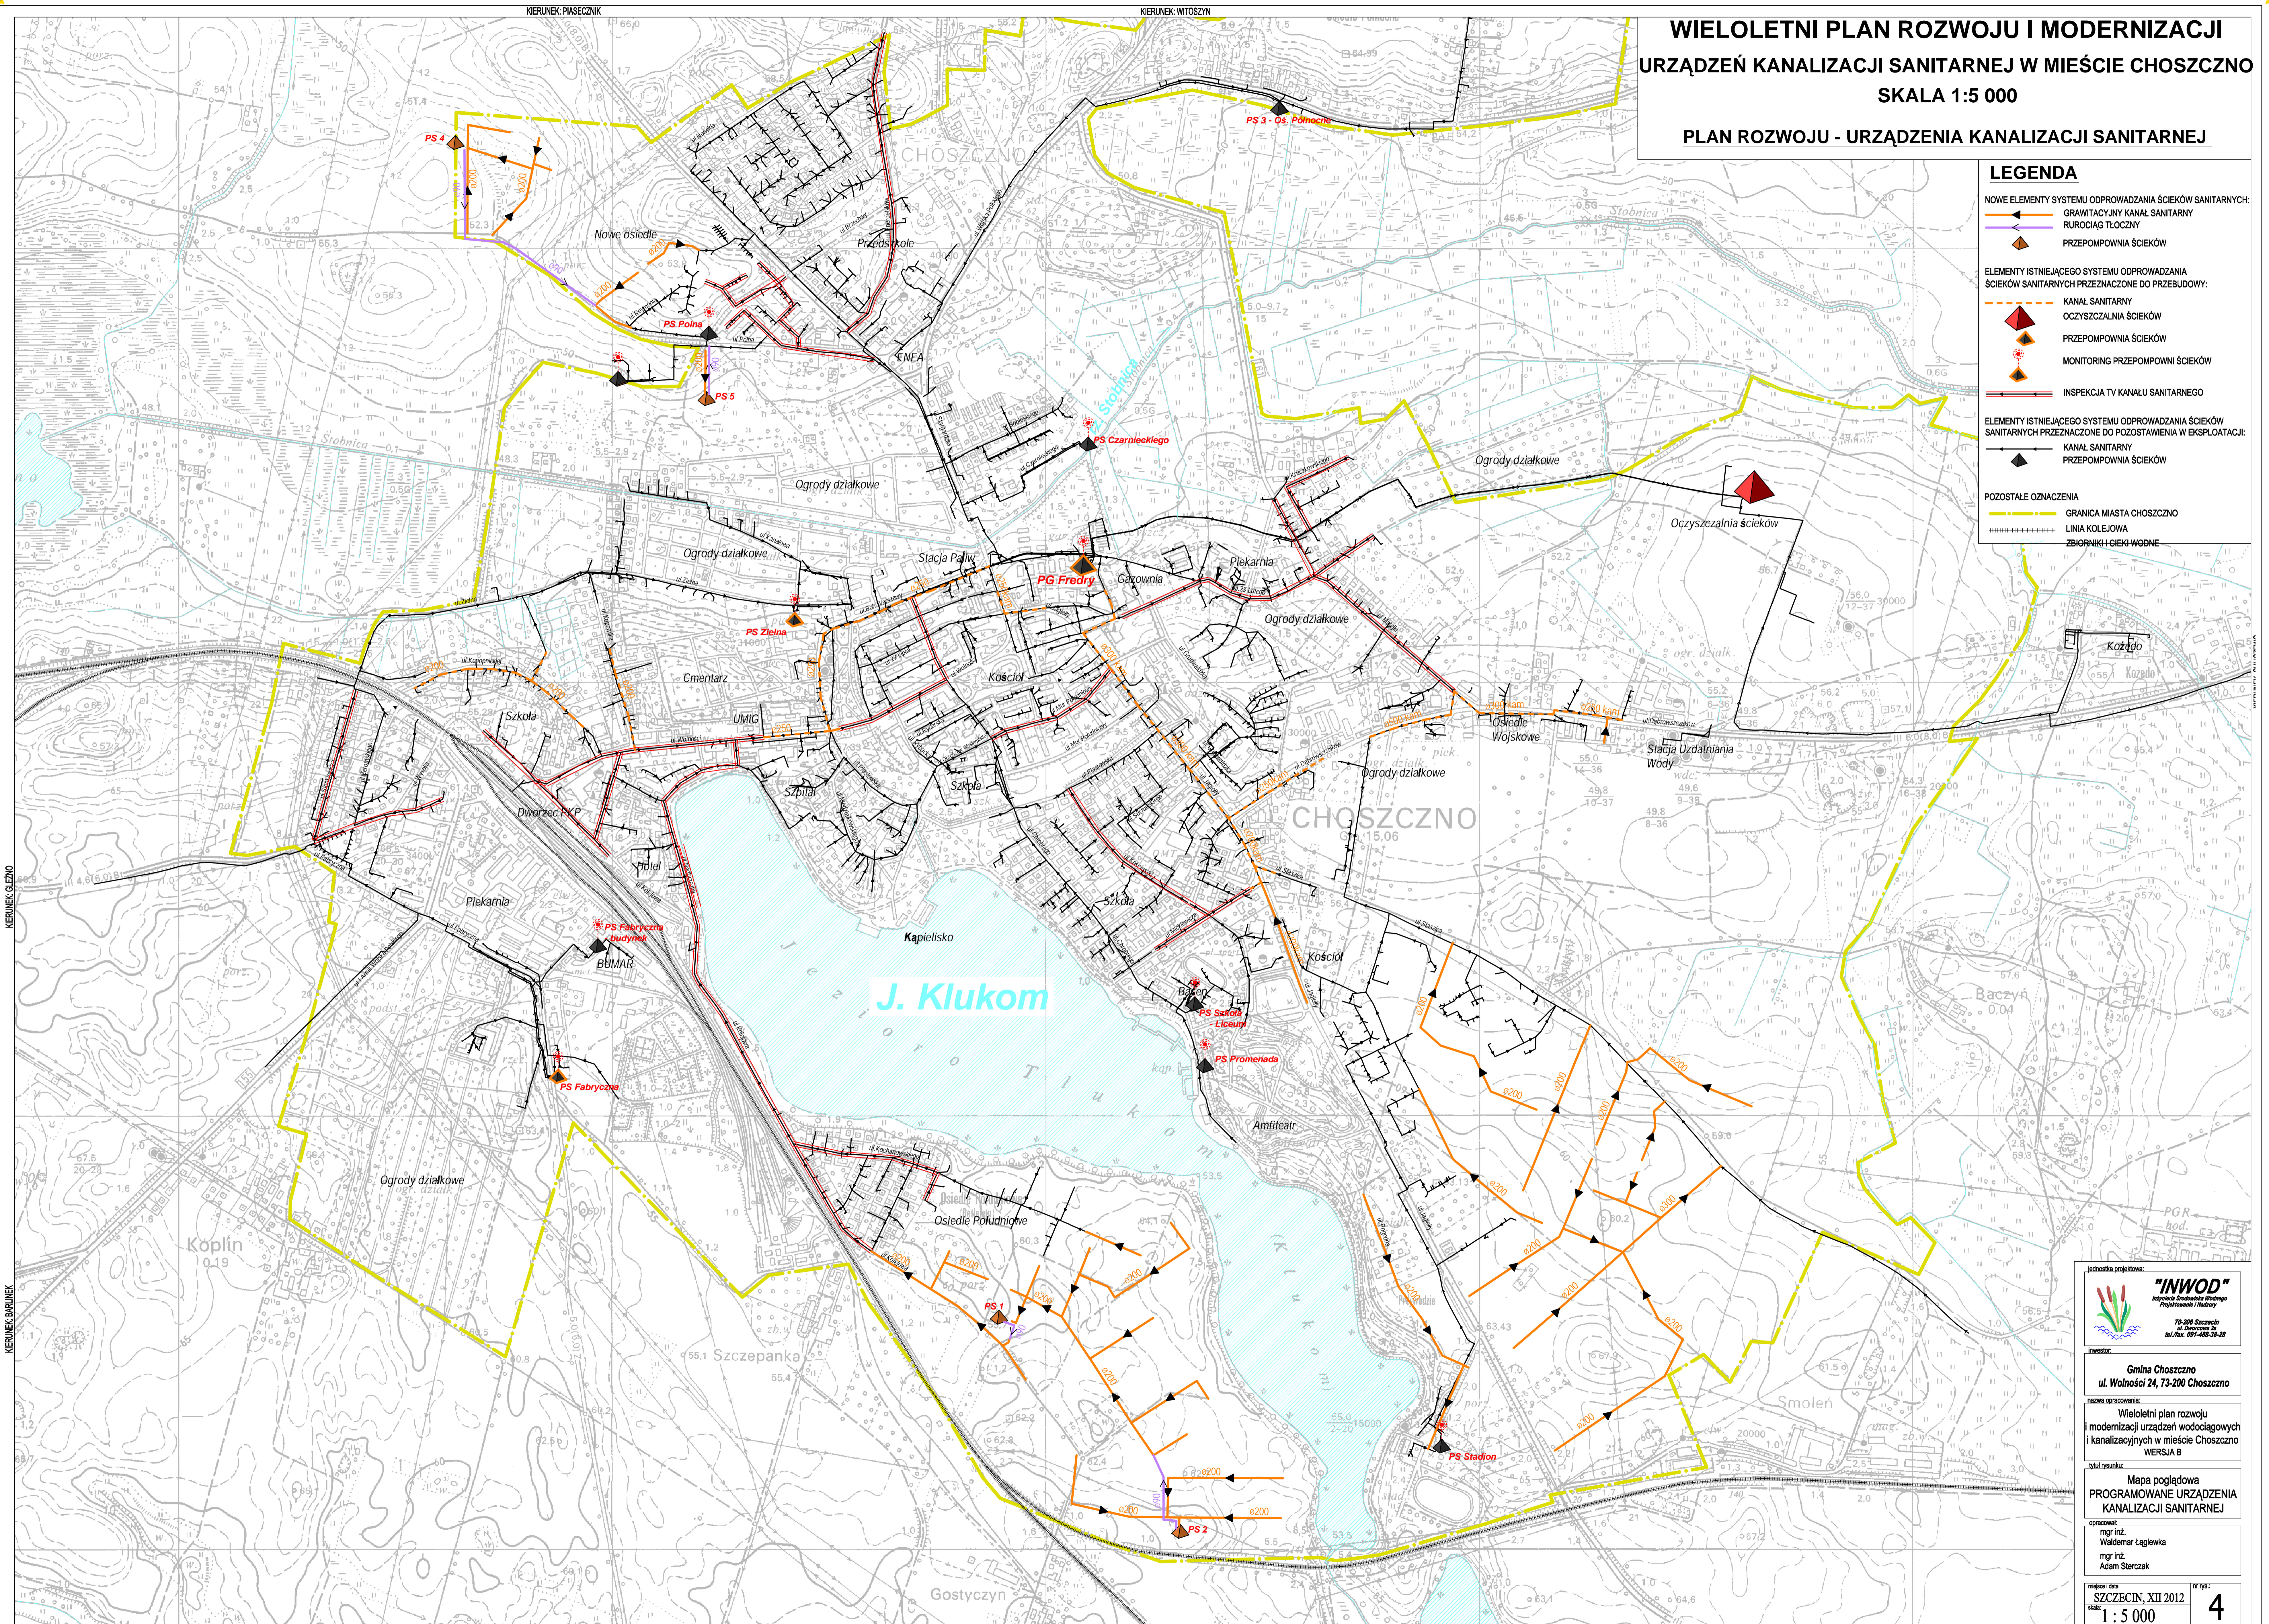

  
**INWOD**  
 Instytut Inżynierski Wodociągów i Kanalizacji  
 73-200 Szczecin  
 ul. Słowackiego 10  
 tel./fax. 91-488-38-28

Inwestor:  
**Gmina Choszczno**  
 ul. Wolności 24, 73-200 Choszczno

Nazwa opracowania:  
 Wieloletni plan rozwoju i modernizacji urządzeń wodociągowych i kanalizacyjnych w mieście Choszczno WERSJA B

Tytuł rysunku:  
 Mapa poglądowa PROGRAMOWANE URZĄDZENIA KANALIZACJI SANITARNEJ

Opracował:  
 mgr inż. Waldemar Lagiewka  
 mgr inż. Adam Sierczak

Data: SZCZECIN, XII 2012  
 Skala: 1 : 5 000

Nr rys.: **4**