


P.P. 57,00 m.n.p.m.

Rzędne terenu
Rzędne dna rurociągu
Głębokości
Spadki podłużne
Odległości (m)
Średnica i materiał
Hektometry

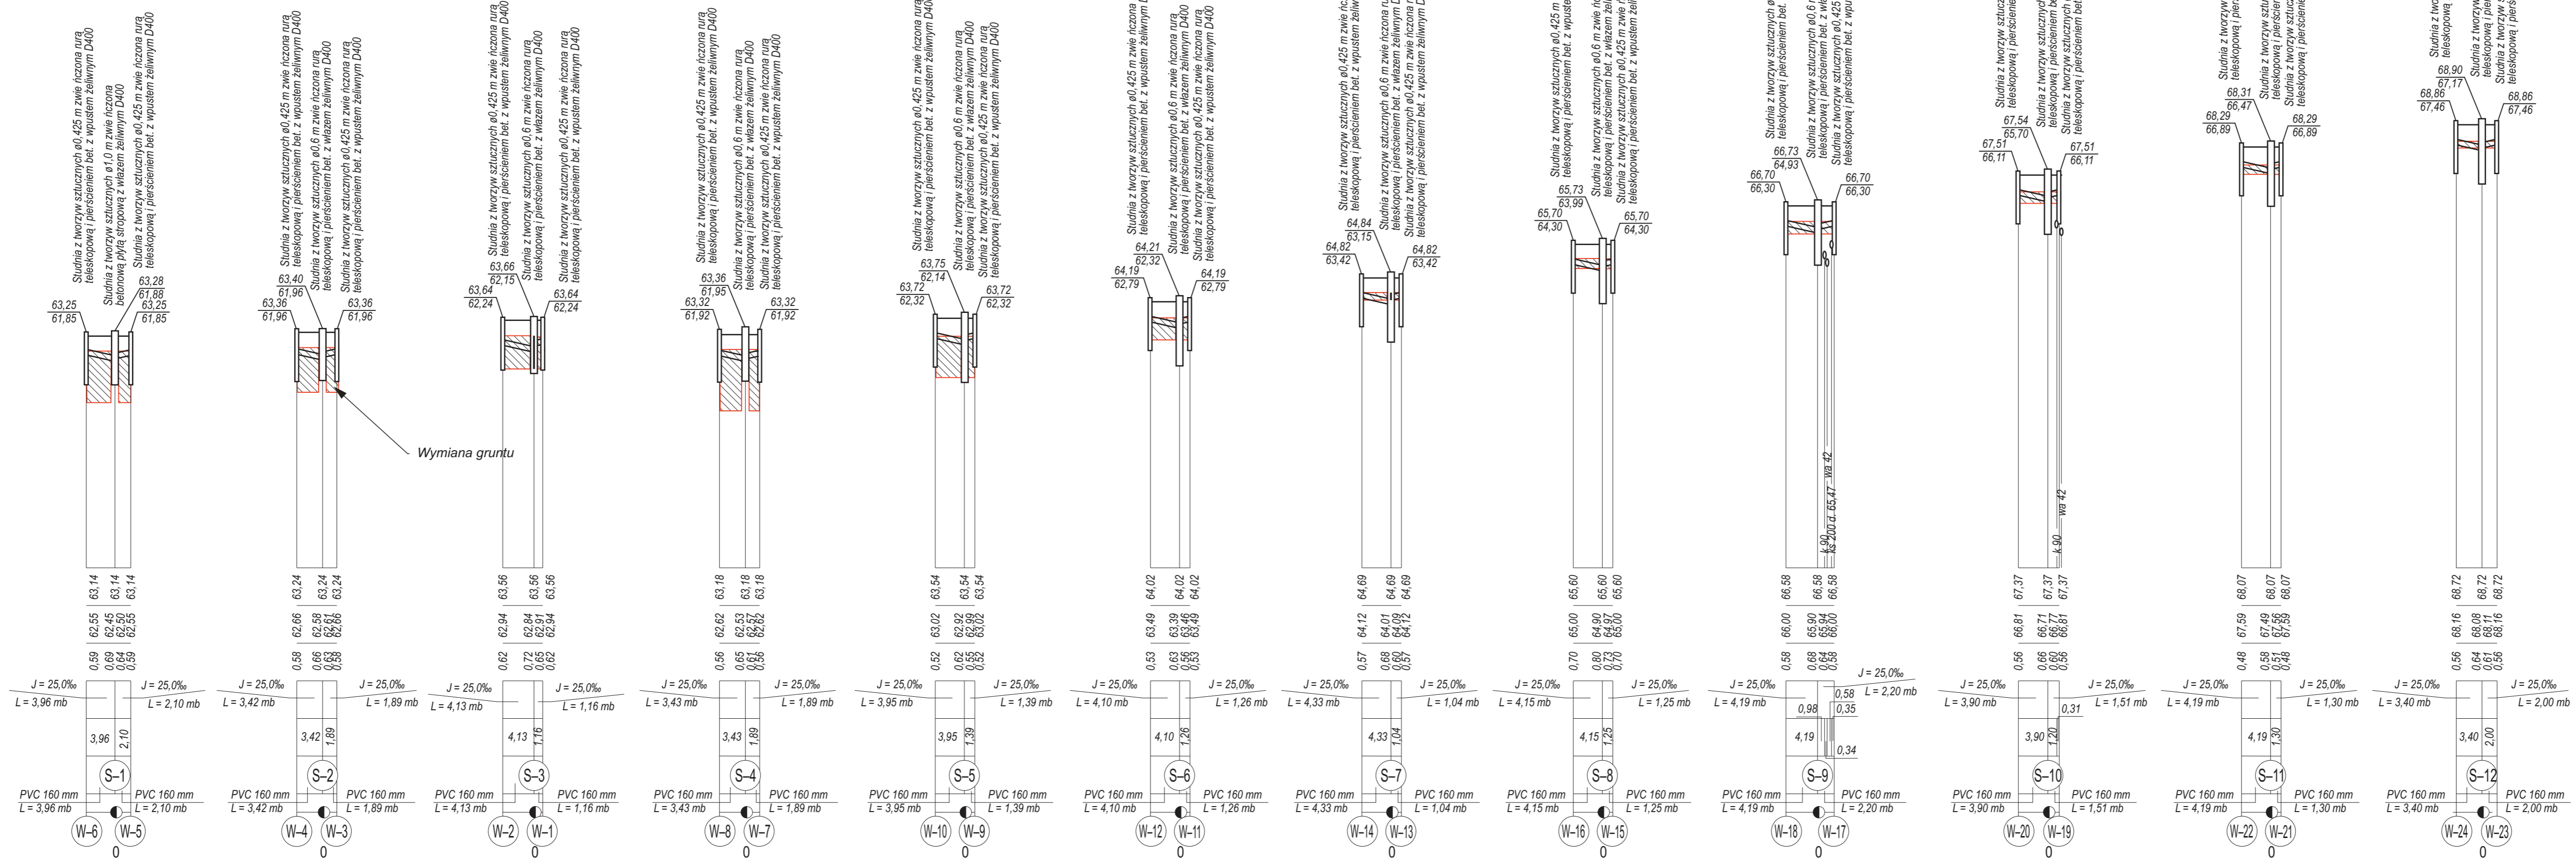

HYDROTECH, Żeńsko 21 73-231 Krzęci			
NAZWA ZAMÓWNIKA	Profil podłużny kanalizacji ark. 2		gmina powiat Choszczno Choszcz
OBIEKT ADRES	Przebudowa drogi gminnej w miejscowości Stradzewo gm. Choszczno – projekt kanalizacji deszczowej		
OPRACOWAŁ:	inż. BOGDAN SKUBICKI upr. 100/82/Gw	<i>[Signature]</i>	DATA WYKON. lipiec, 2010
AUTOR PROJEKTU	mgr inż. MIROSŁAW SMOK upr. LBS/0065/PWOS/09	<i>[Signature]</i>	PODZIAŁK. 1: 100 500 NR ZAŁĄCZNI. 11/4/2